


NUR ZUR
KALKULATION

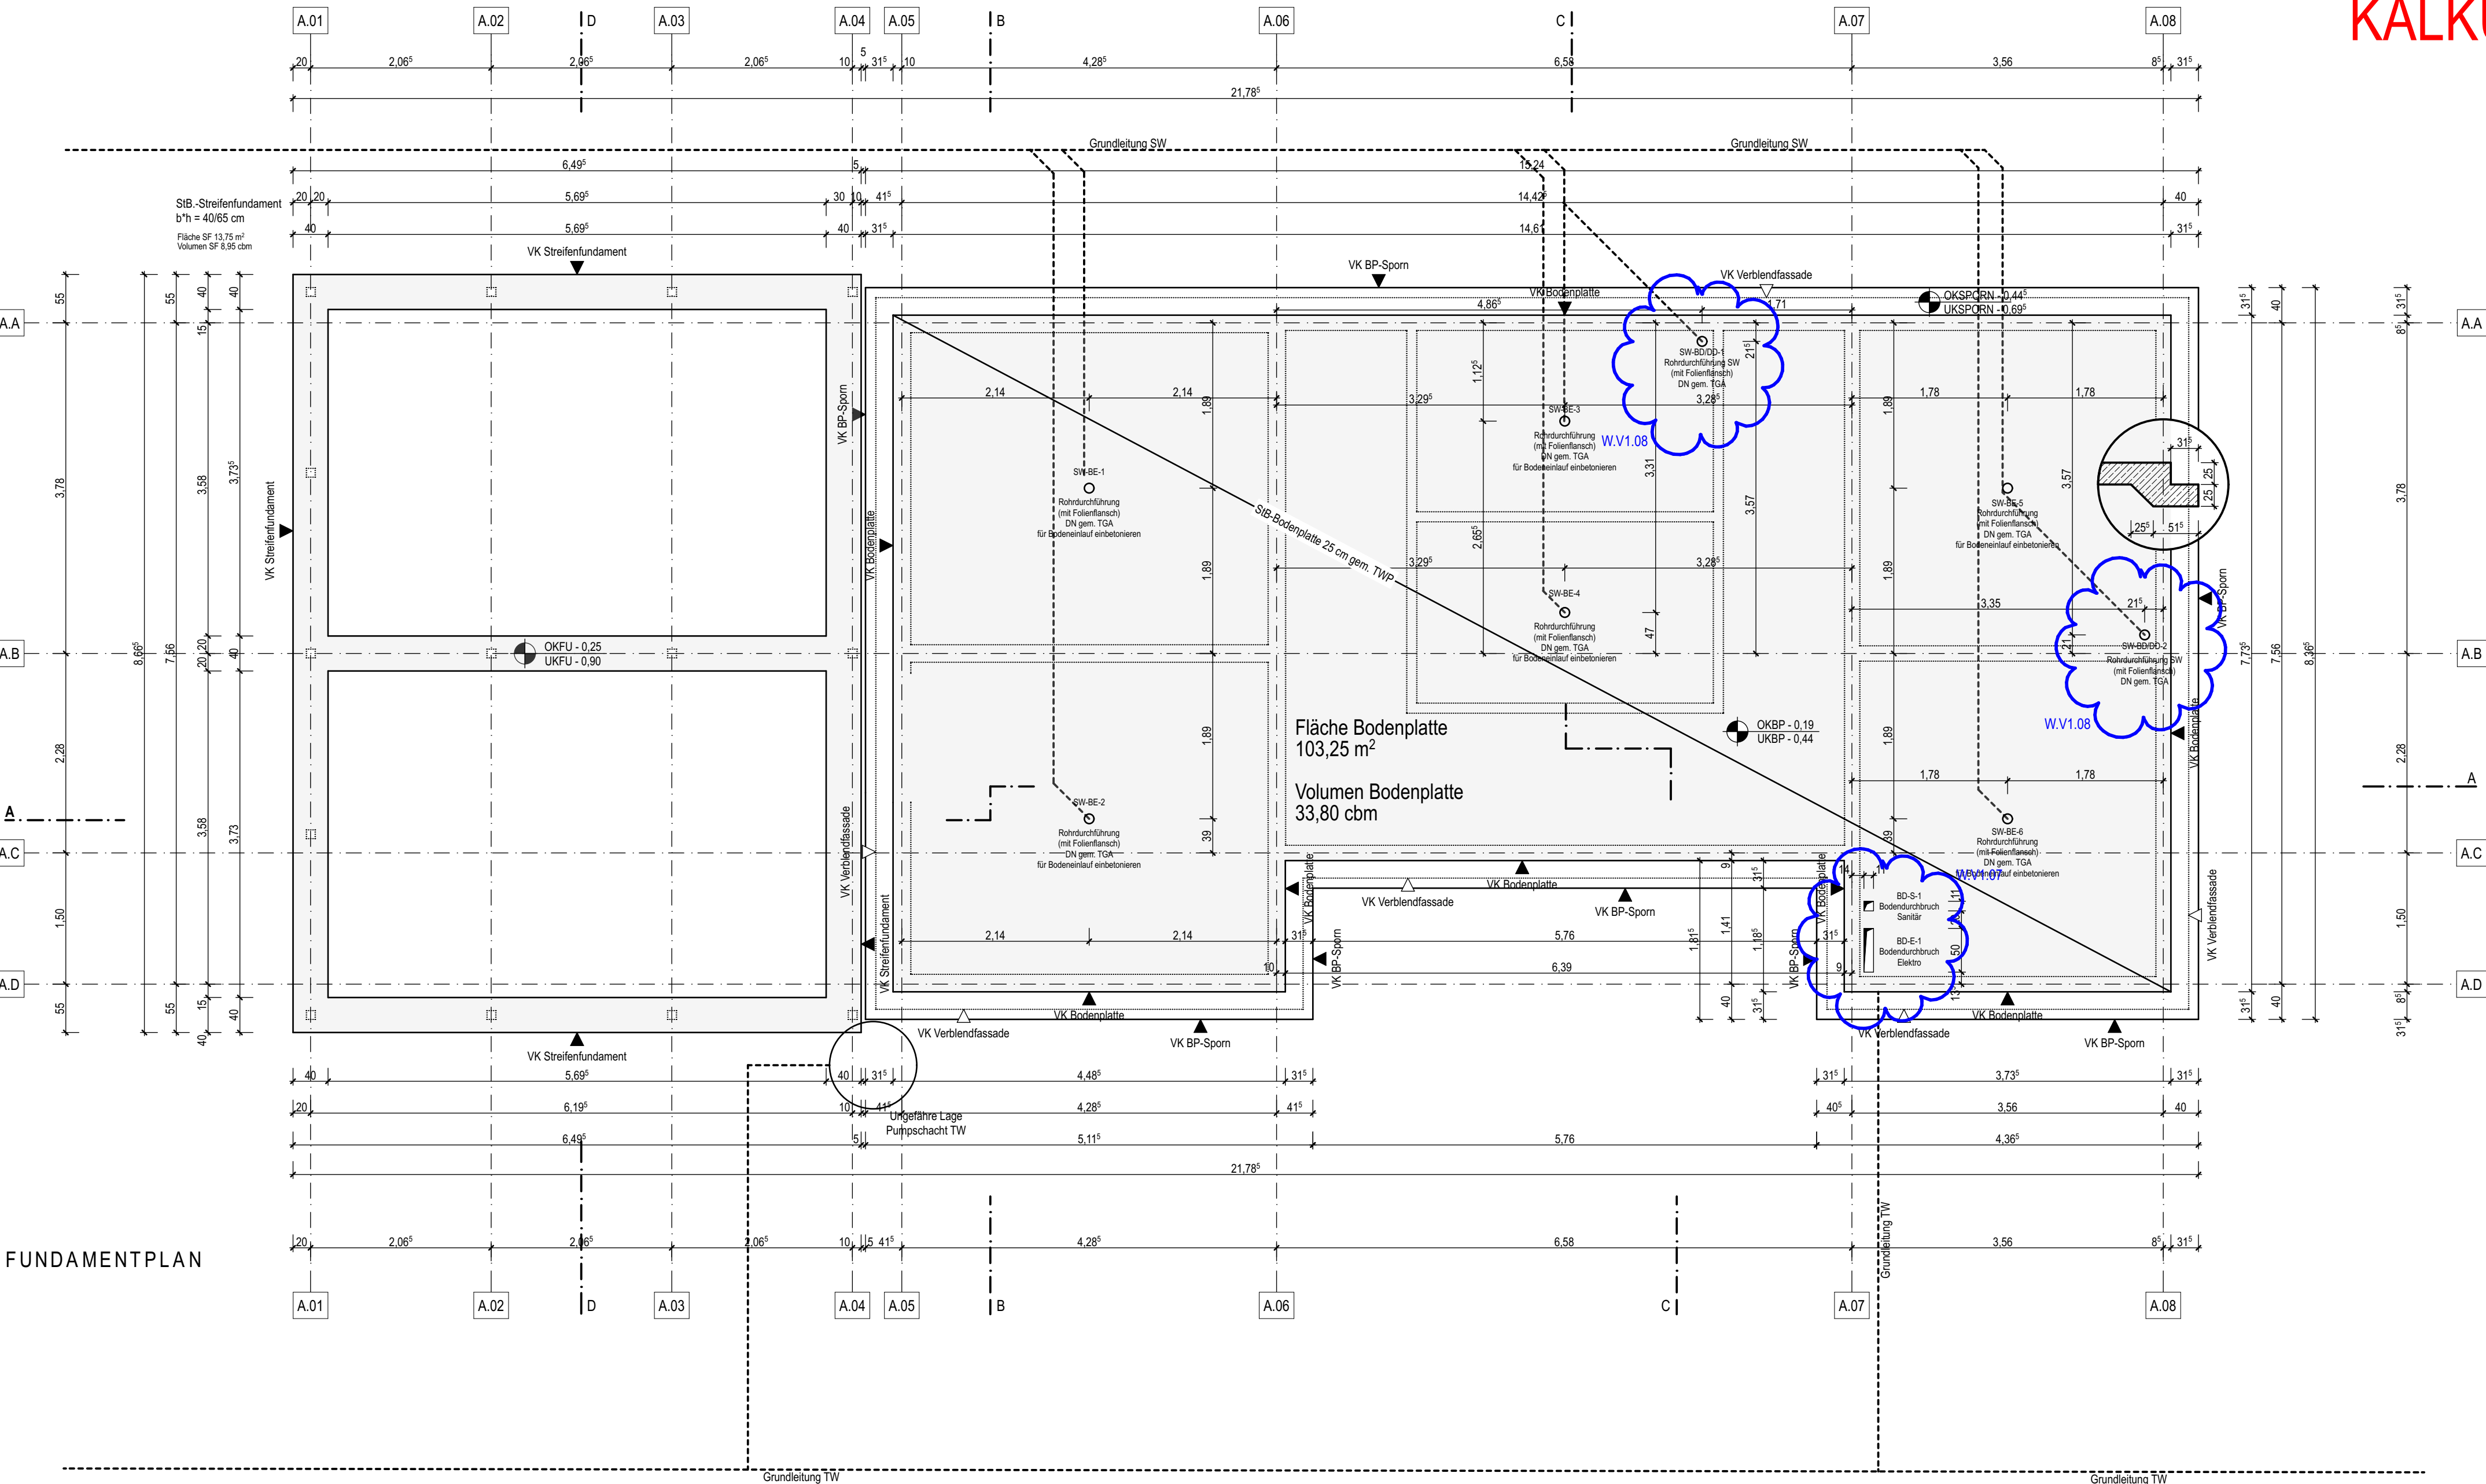

FUNDAMENTPLAN

Legende

Änderungswelle:
Gekennzeichnete Flächen sind gem. zugehöriger Wollenliste dieses Indexstands

BD-S-1 Bodenbruch Sande, Nr. 1: 110 x 110 mm
BD-E-1 Bodenbruch Elektro, Nr. 1: 110 x 110 mm
SW-BDOD-1 Boden- und Deckendurchbruch Schutzwasser-Erhaltung, Nr. 1: Ø 100 mm
SW-BDOD-2 Boden- und Deckendurchbruch Schutzwasser-Erhaltung, Nr. 2: Ø 100 mm

SW-BE-1 Bodenauflage, Bodenbruch Nr. 1: Ø 120 mm
SW-BE-2 Bodenauflage, Bodenbruch Nr. 2: Ø 120 mm
SW-BE-3 Bodenauflage, Bodenbruch Nr. 3: Ø 120 mm
SW-BE-4 Bodenauflage, Bodenbruch Nr. 4: Ø 120 mm
SW-BE-5 Bodenauflage, Bodenbruch Nr. 5: Ø 120 mm
SW-BE-6 Bodenauflage, Bodenbruch Nr. 6: Ø 120 mm

Stahlbeton-Fertigteil
Mauerwerk, Kalksandstein
Stahlbeton
Verblendermauerwerk, Ziegel
Minerale Dämmung
harte Dämmung

Hinweise:
Die vorliegende Planung wurde auf Grundlage der zum Zeitpunkt der Erstellung dieses Indexstands vorliegenden Fachplanungen erstellt. Dies umfasst insbesondere Tragwerksplanung, Wärmeschutz, Brandschutz sowie technische Gebäudeausrüstung mit den Anlagenkategorien HGLS und ELT, jeweils in dem für diesen Indexstand aktuellen Planungsstand. Die Planung ist nur im Zusammenhang mit diesen Fachplanungen gültig.
Alle Maße sind vor Ausführung durch den Auftragnehmer eigenverantwortlich auf der Baustelle zu prüfen. Brüstungs- und Türhöhen sowie Unterkanten von Stützen und Unterzügen beachten sich, soweit nicht anders angegeben, auf Oberkante Fertigfußboden. Plan- und Maßfehler sind vor Ausführung mit der Objektvernehmung beziehungsweise Bauleitung zu klären.
Fertigungsanweisung, konstruktive und bauphysikalische Angaben zur Konstruktion und Funktion sind durch den Auftragnehmer eigenverantwortlich zu prüfen. Die Übereinstimmung der angegebenen Zeichnungsgröße sowie sämtlicher sonstiger Maße mit den offiziellen Gegenständen ist durch den Auftragnehmer beziehungsweise Bauleitung zu bestätigen.
Unberücksichtigt:
Die Pläne beziehungsweise deren Inhalte haben geistiges Eigentum von der sasse architekten BDA und dürfen nur absprachegemäß und im Sinne der Anzeichen verwendet werden. Insbesondere dürfen die Planunterlagen ohne vorherige schriftliche Genehmigung der Architekten nicht ververvielt oder Dritten zugänglich gemacht werden.

Maßstabsskala (m)

0 0,5 1,0 2,0 3,0 5,0

Index	Datum	Änderungen	Gez.
1	15.05.2026	Änderung und Abgleich der Höhenangaben nach Schichten, Ergänzung Grundteilungen und Schutzwasseranleitungen	rs
0	05.12.2025	Planstand für LV01 Rohbau publiziert	hs
VO	20.10.2025	Vorbereitungsstand erstellt	rs

Übersicht

Auftraggeber

Stadt Dortmund
Sport- und Freizeitbetriebe
Dortmund

Sport- und Freizeitbetriebe Dortmund

Untere Brinkstraße 81-89
D-44141 Dortmund
Telefon: +49(0) 231-5011530
Telefax: +49(0) 231-5011555
E-Mail: stf@dortmund.de
Internet: www.dortmund.de

Bauteil/n		Stadt Dortmund								
vertreten durch		Sport- und Freizeitbetriebe Dortmund								
vertreten durch		Geschäftsleitung SFB, Zentrale Dienste								
Nutzer/n										
Projekt:		SAP-Projekt-Nummer AG								
Umgestaltung des Zentralplatzes im Westfalenpark Neubau VOGELVOLIÈRE										
Liegenschaftsbezeichnung:		Bauort								
Zentralplatz Westfalenpark		Florianstraße 2 44139 Dortmund								
Planer/Inhaber/n		Fachrichtung								
ArGe WPDO		Architektur/ Hochbau								
soll sasse architekten BDA Robert-Koch-Straße 24 44143 Dortmund 0231-22201140 info@soll-sasse.de		LHVH Architekten BDA Heinrich-Rohlmann-Straße 10 50829 Köln 0221-32078620 info@lvh.de								
Blattgröße		Blattnummer								
DIN A1		5/5								
Maßstab		Gezeichnet								
1/50		hs								
Planinhalt		Bauzeit								
FUNDAMENTPLAN		20.10.2025								
Höhenlage		± 0,00 = 111,10 üNN								
Planungsphase		Plancode Bestand (optional)								
Ausführungsplanung										
Projektnummer	Opt. Blatt	Inhalt 1	Inhalt 2	Maßstab	Opt. Blatt-Nr.	Index				
2305	-	VV	-	FU	-	50	-	5	-	1