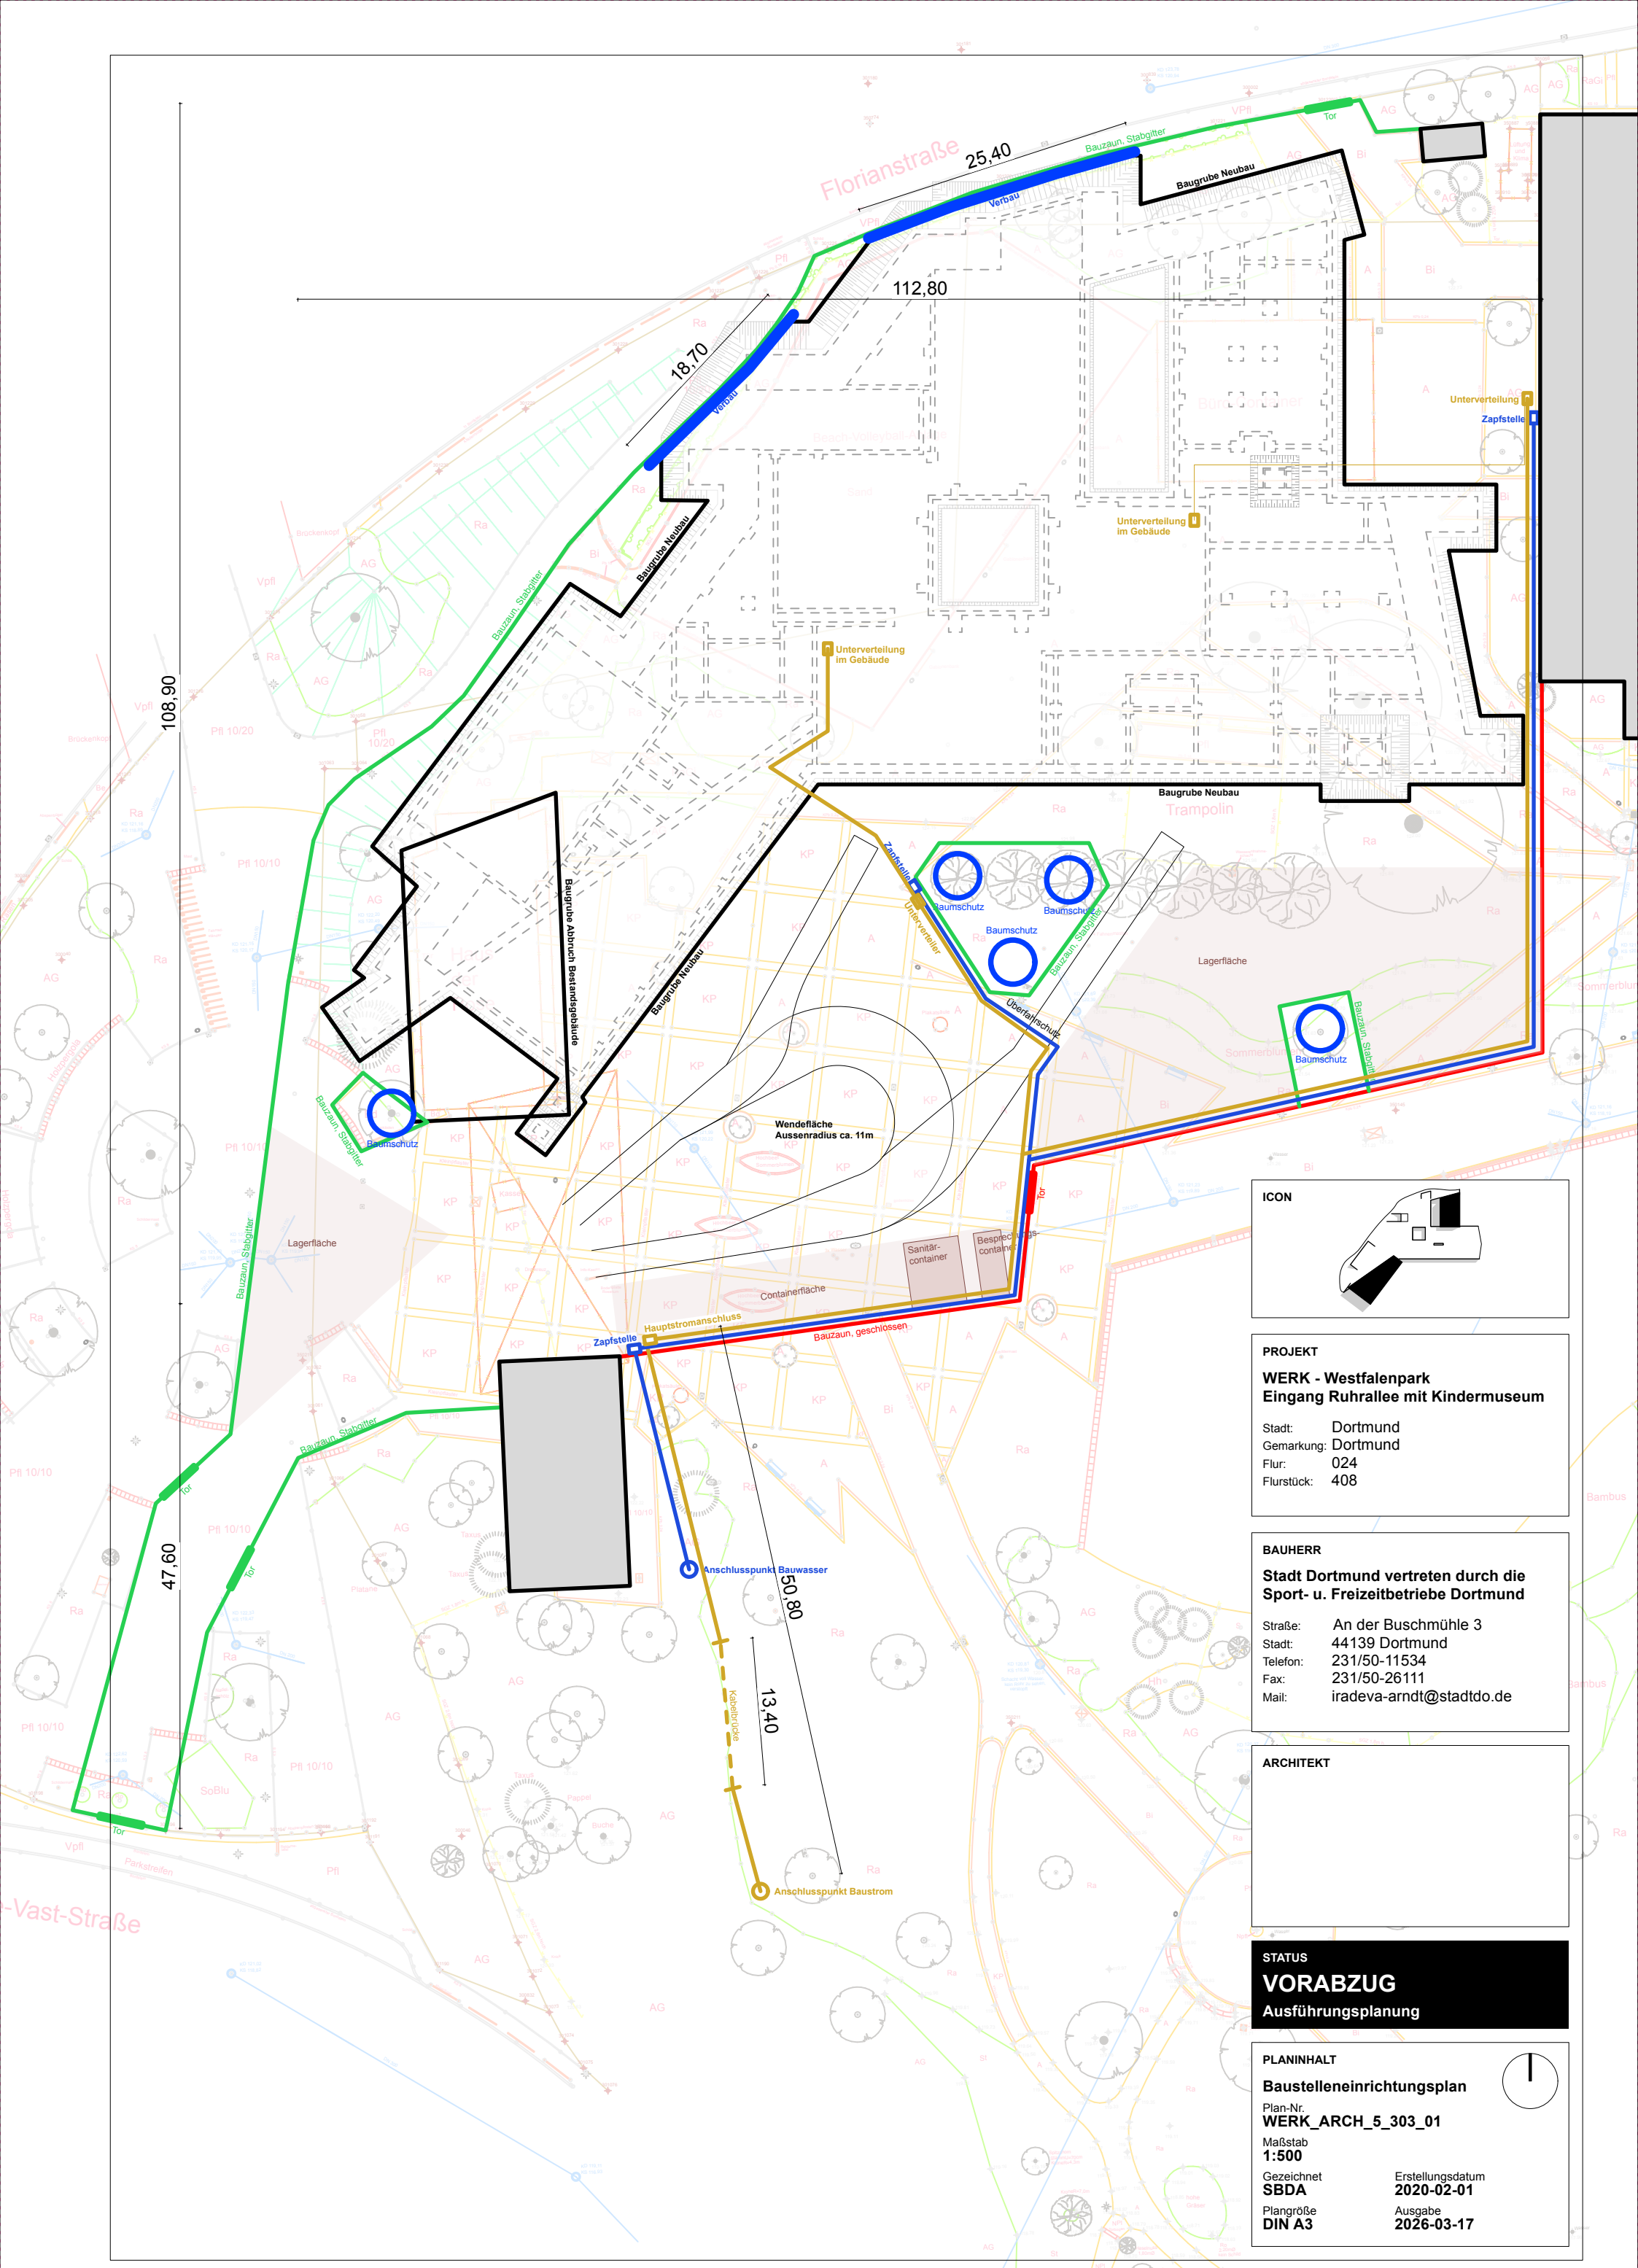


ICON

PROJEKT

WERK - Westfalenpark
Eingang Ruhrallee mit Kindermuseum

Stadt: Dortmund
Gemarkung: Dortmund
Flur: 024
Flurstück: 408

BAUHERR

Stadt Dortmund vertreten durch die Sport- u. Freizeitbetriebe Dortmund

Straße: An der Buschmühle 3
Stadt: 44139 Dortmund
Telefon: 231/50-11534
Fax: 231/50-26111
Mail: iradeva-arndt@stadtdo.de

ARCHITEKT

STATUS

VORABZUG

Ausführungsplanung

PLANINHALT

Baustelleneinrichtungsplan

Plan-Nr.
WERK_ARCH_5_303_01

Maßstab
1:500

Gezeichnet
SBDA

Erstellungsdatum
2020-02-01

Plangröße
DIN A3

Ausgabe
2026-03-17