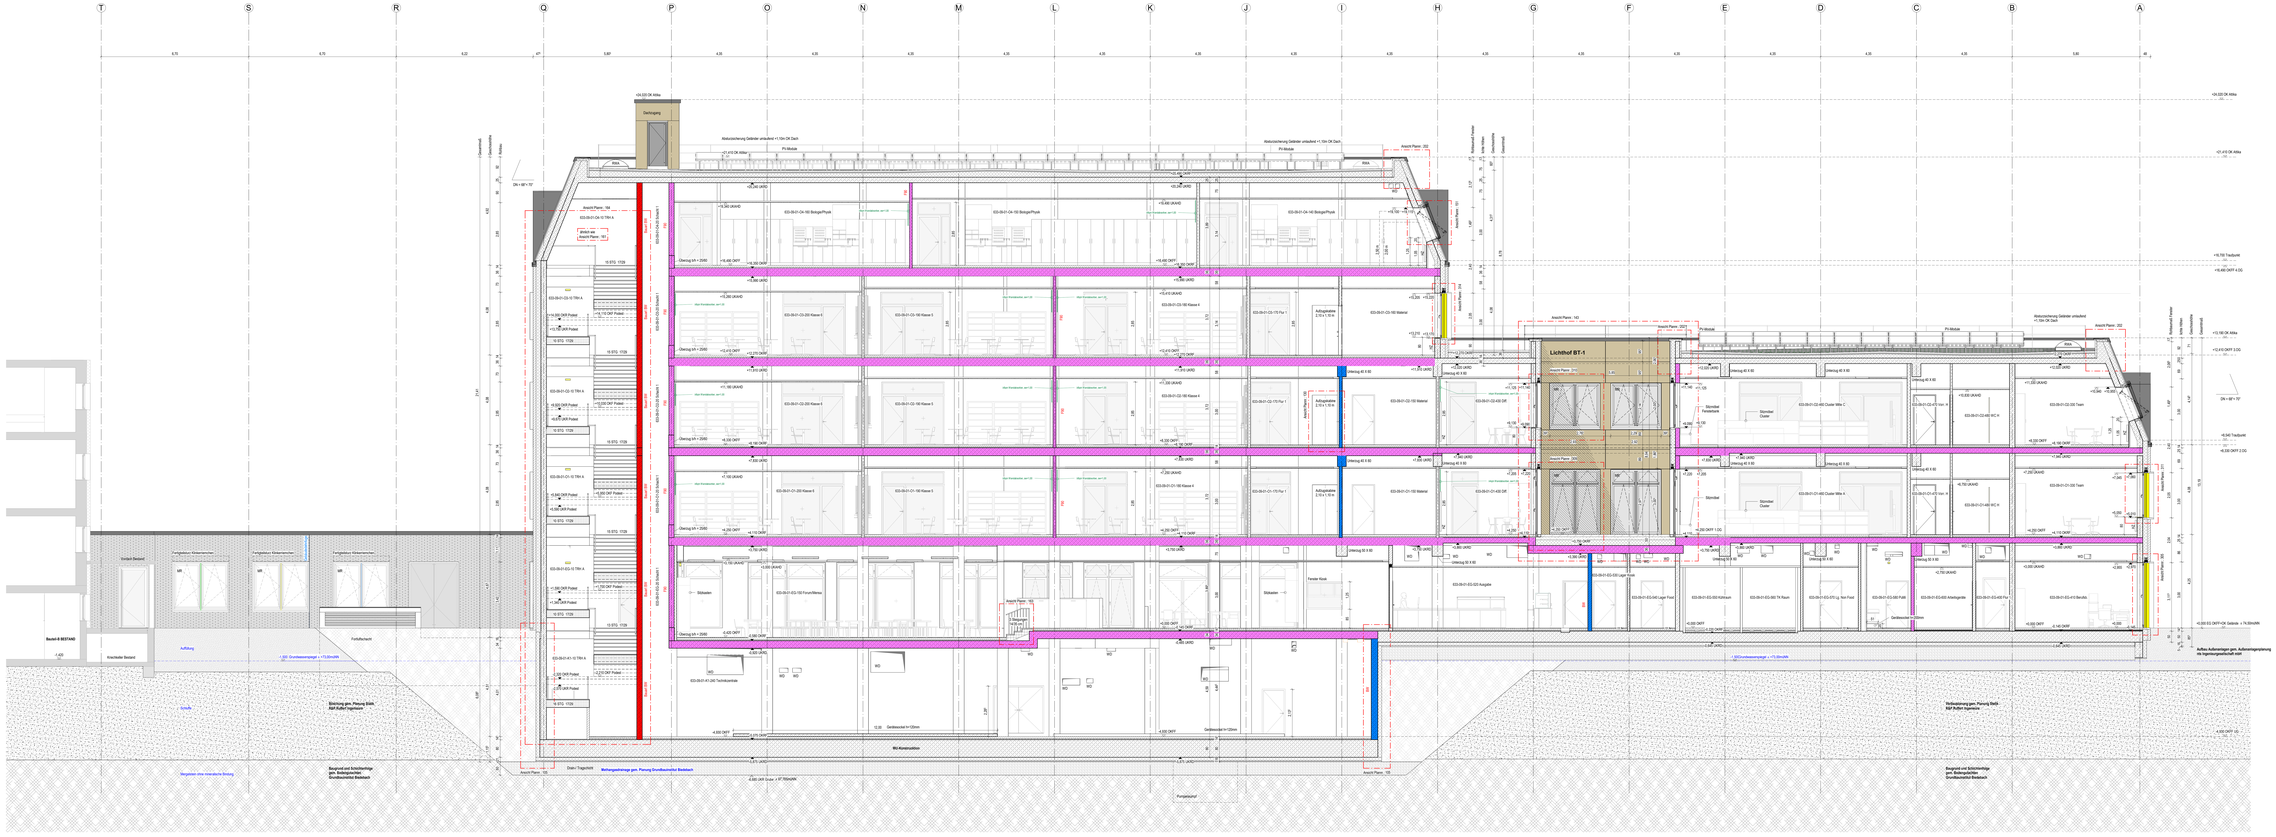
T S R Q P O N M L K J I H G F E D C B A
Dachgarage
+24.320 DK Attika
+21.415 DK Attika
+21.415 Oberkante Gebäude umlaufend +1.15m DK Dach
PV-Module
Attikaabsturzsicherung Geländer umlaufend
Ansicht Planer: 202
Ansicht Planer: 104
Ansicht Planer: 103
Ansicht Planer: 101
Ansicht Planer: 102
