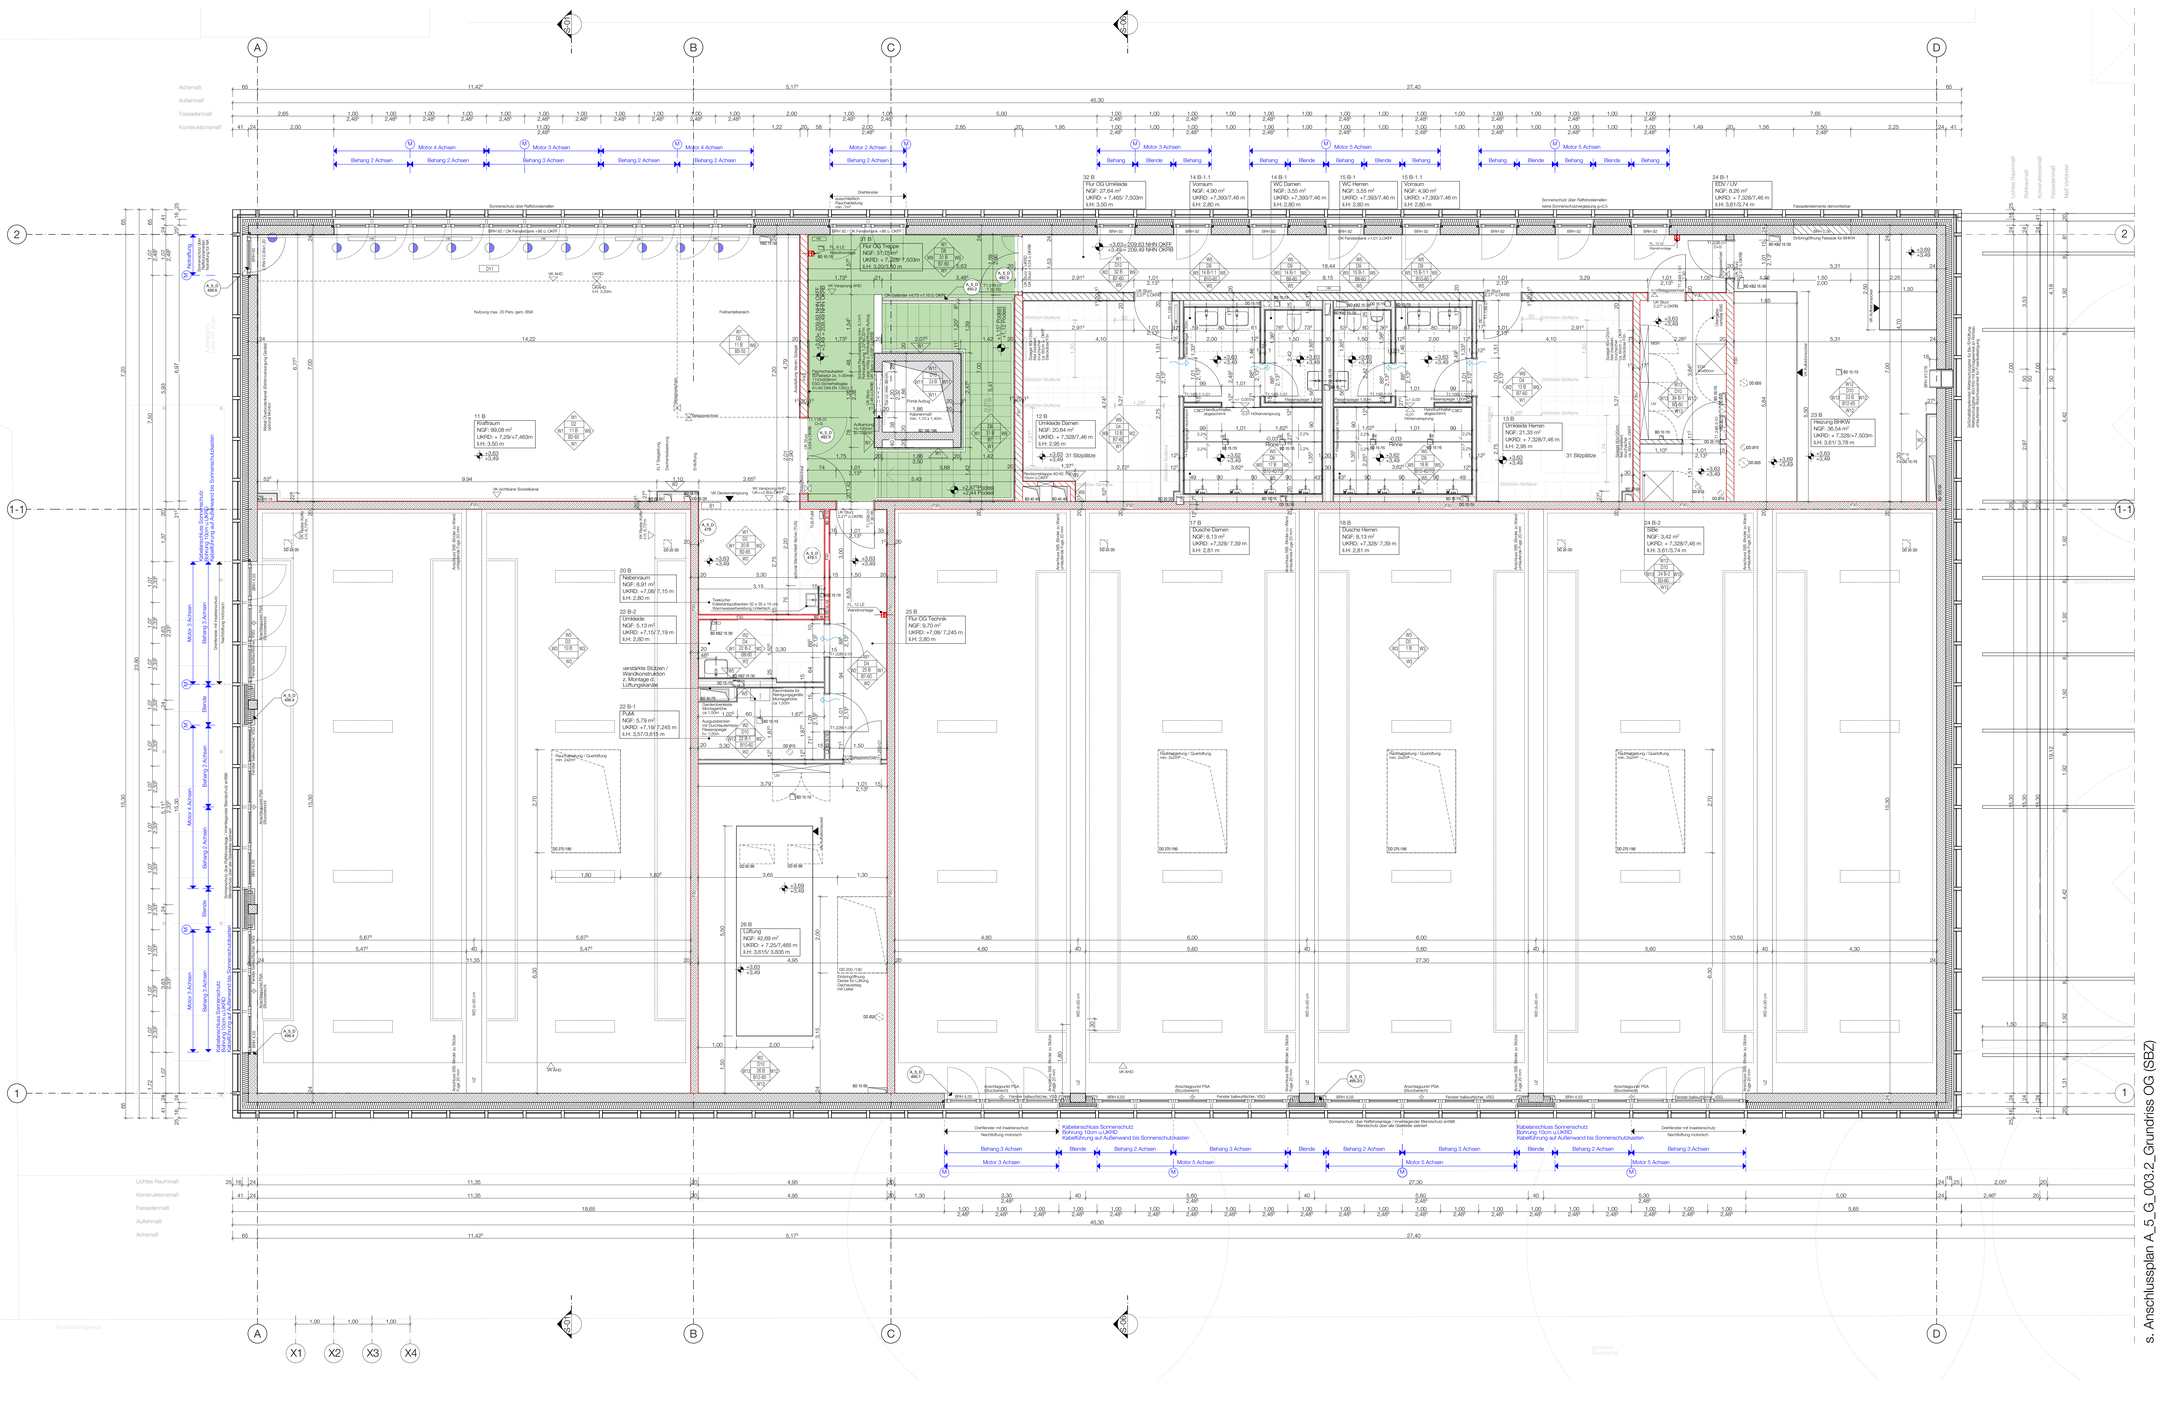
Achsmaß
Außenmaß
Fassadenmaß
Konstruktionsmaß
Lichtes Raummaß
A
B
C
D
1
2
1-1
2-2
3-3
4-4
X1
X2
X3
X4
Motor 4 Achsen
Motor 3 Achsen
Motor 2 Achsen
Motor 5 Achsen
Behang 2 Achsen
Behang 3 Achsen
Blende
Drehtürantrieb
Sonnenschutz über Rafflostoranlagen
Nutzung max. 20 Pers. gem. BSK
Freihaltebereich
Rauchschutzvorhang
Rauchschutzvorhang
Rauchschutzvorhang