


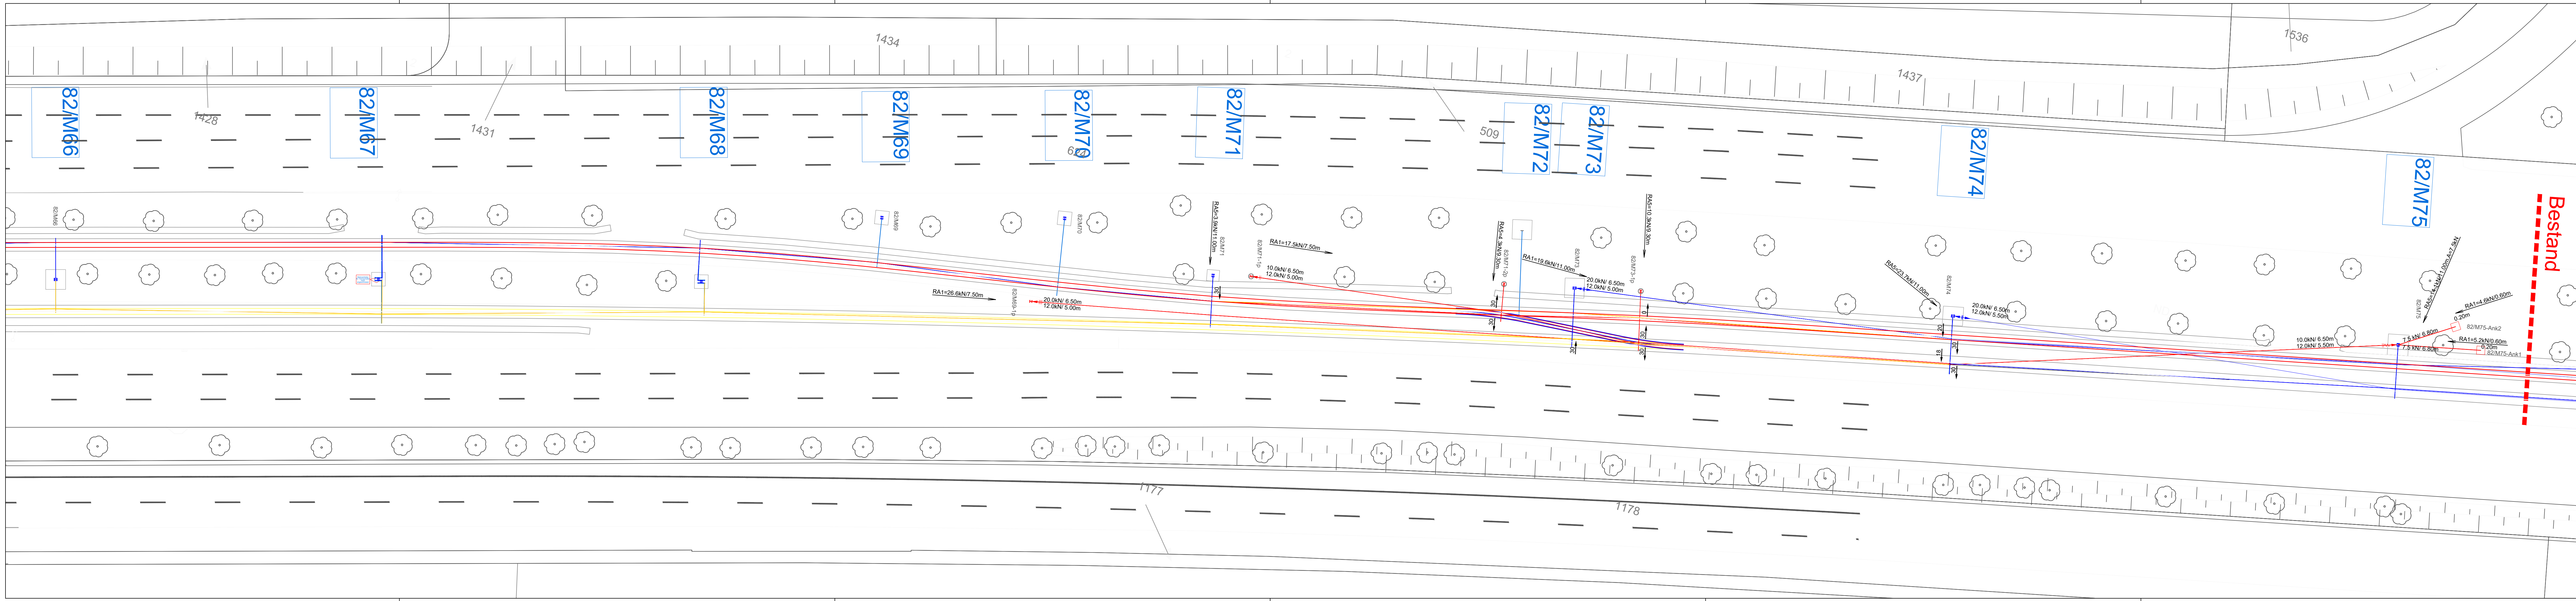

- Bestand

Neu

Demontage

Fahrdraht Ris 120mm² / 12kN, Bestand und neu

Tragseil CU 2 x 150mm² / je 10kN, Bestand

Tragseil CU 150mm² / 10kN (für Bauweichenbespannung)
- RA1: Ausnahmeresultierende bei 15°C

RA2: Ausnahmeresultierende bei -30°C

RA3: Ausnahmeresultierende bei 5°C + Wind

RA4: Ausnahmeresultierende bei 5°C + Wind 180°

RA5: Ausnahmeresultierende bei -5°C + Eis

GENEHMIGUNGSPLANUNG
nach PBefG § 28

1	Anpassung der Legende, Nachtrag Fahrdrahtseitenlagen	25.08.26	Jantz
Index	Art der Änderungen	Datum	Sachb.

Strecke 82

Baulos 73

Omexom GA Süd GmbH
Welfenstraße 17
70736 Fellbach
Tel. 0711 / 9573-9
Fax 0711 / 9573-888

Proj. Nr.: 13363-18-2150

Datum	Name
24.07.2026	Jantz
24.07.2026	Jantz
27.07.2026	Walter

Strecke 82

Baulos 73

B1 – Umbau der Stadtbahnhaltestellen

Haltestelle Stadtkrone Ost / Ostseite

GP Provisorium Oberleitung

Bauphase alle

Zeichn.-Nr.
47 / 73 / SKR / 2 / BP / 701

Datum
27.07.2026

Amtsleitung	Bereichsleitung	Teamleitung	Projektleitung	Projektingenieur
Uehldahl Ltd., Städt. Baudirektorin	Hannen Ltd., Städt. Baudirektor	Schwenzfeier Dipl. Ing.	Schweinsberg Dipl. Ing.	Weistropp Dipl. Ing.