


Schnitt B-B

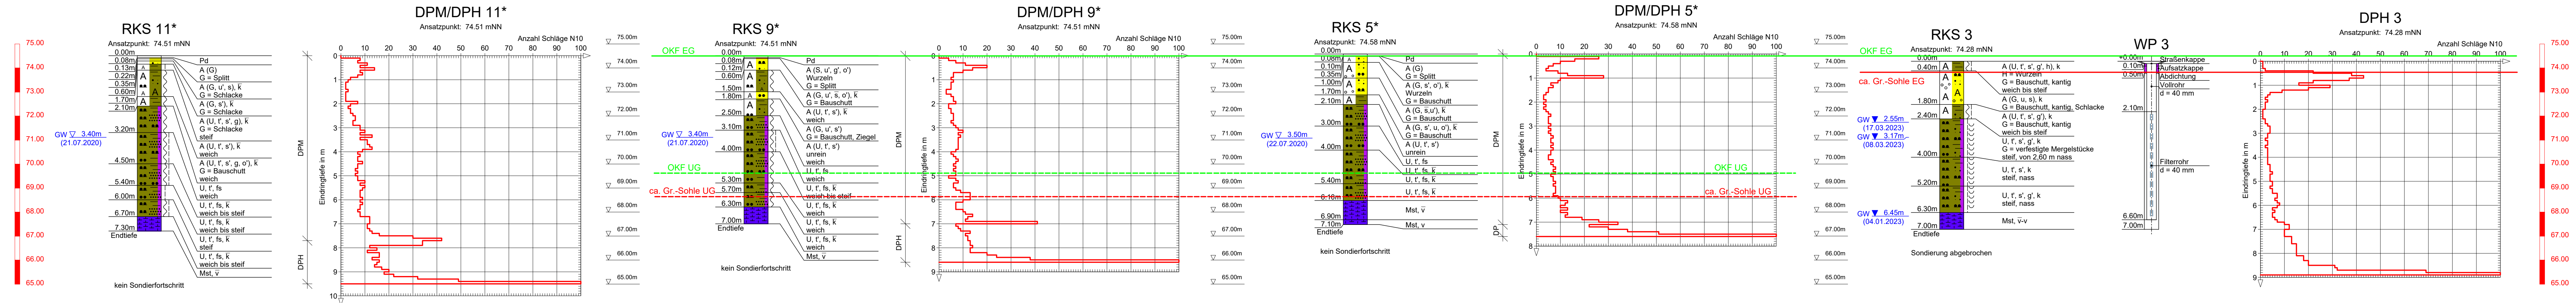

Legende

	A = Auffüllung		fs = feinsandig		G = Kies		Mst = Mergelstein
	g = kiesig		S = Sand		U = Schluff		u = schluffig
	o = org. Beimengung		Pd = Pflasterdecke		s = sandig		
	t = tonig						

Wasserstände	Beschaffenheit nach DIN 4023
GW ▽ GW angebohrt	weich
GW ▽ Ruhewasserstand	steif

KORNGRÖßENBEREICH	NEBENANTEILE
f fein m mittel g grob	schwach (< 15 %) stark (ca. 30-40 %)

KALKGEHALT
k kalkhaltig

* Sondierungen aus Fremdgutachten vom 17.08.2020

GRUNDBAUINSTITUT BIEDEBACH
Hellerstraße 21
44229 Dortmund
E-Mail: info@gbdo.de

Auftraggeber: Stadt Dortmund, Städtische Immobilienwirtschaft

Bauvorhaben: Erweiterungsneubau auf dem Gelände

der Anne-Frank-Gesamtschule in Dortmund

Planbezeichnung: Schichtprofile, Rammdiagramme

Datum:	Bearb.-Nr:	Anlagen-Nr.:
Längenmaßstab: -	2903	1/2.2
Höhenmaßstab: 1:100		
Bearbeiter: CB		
Zeichner: Kow		
	22.03.2023	