
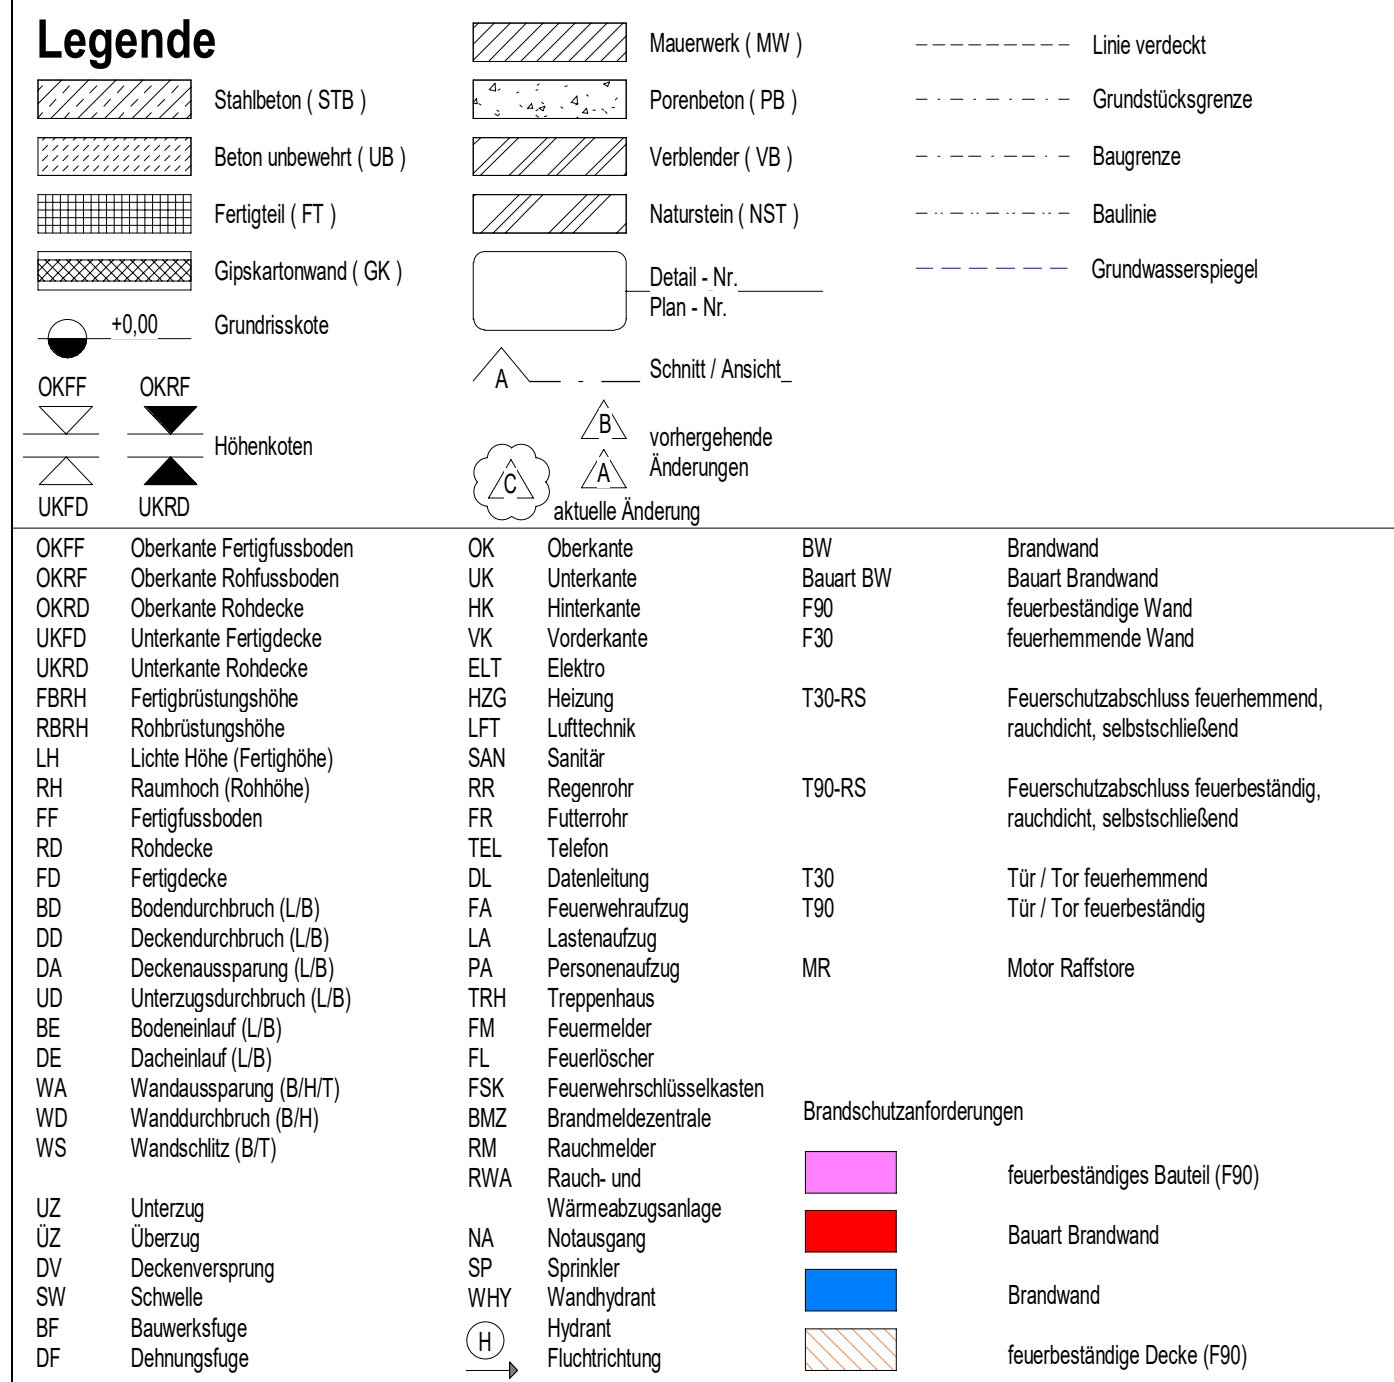


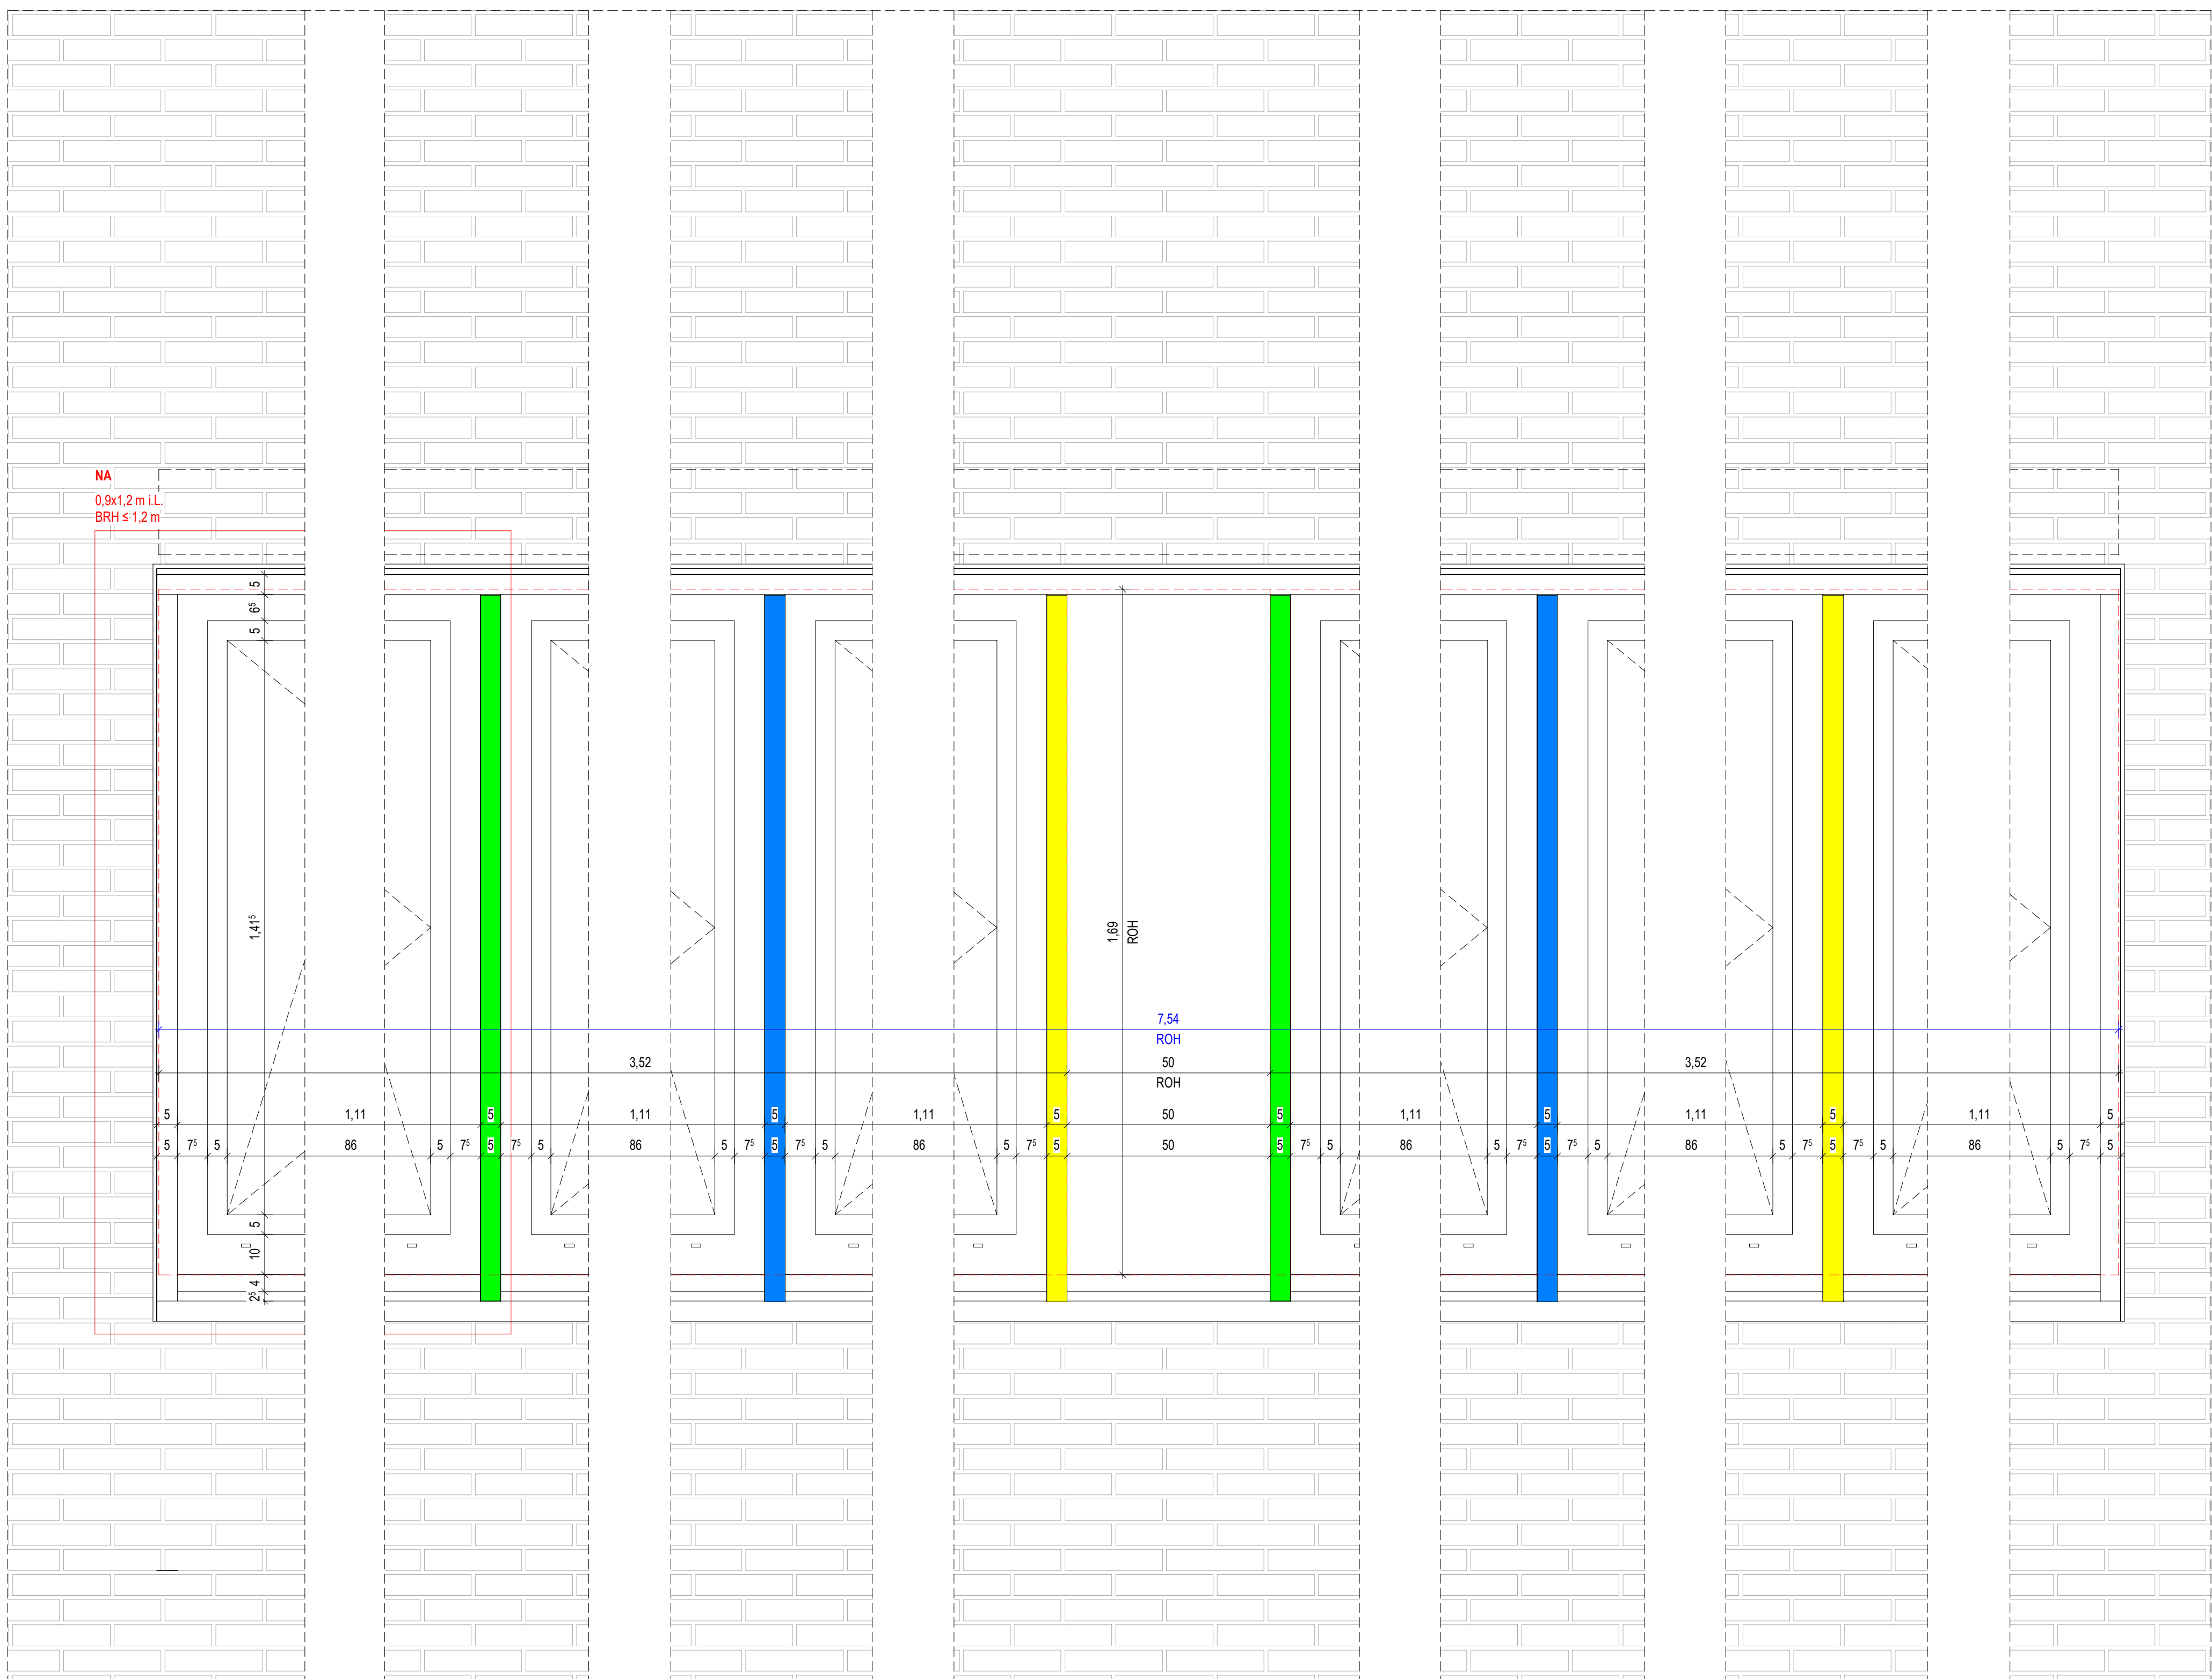

Alle Maße sind vor Ausführung örtlich und rechnerisch zu prüfen.
Die Ausführungszeichnungen sind nur in Verbindung mit den Zeichnungen der einzelnen Fachplaner und den auf den Plänen als Verweis aufgeführten Detailplänen gültig. Unstimmigkeiten sind vor Ausführung mit der örtlichen Bauleitung abzustimmen. Die angegebenen Fenster- und Türhöhen geben das lichte Maß von OKBb bzw. OKFb bis UK Rohsturz an.

Maßstab:

Änderungen:

2	03.08.2026	Ergänzung bzw. Anpassung an Fensterbank	
1	08.05.2026	Anpassung nach LV	
INDEX	DATUM	ÄNDERUNG	GEZEICHNET



Bauherr	 Stadt Dortmund Städt. Immobilienwirtschaft FB 65 Königswall 14 44137 Dortmund	Freigabe
---------	--	----------

[illegible]

Planer	Freigabe
--------	----------

 Datum, Unterschrift

Fachplaner

Blarinholt

Ausführungszeichnung
 Folie 14/15

Ansicht, Schnitt, Grundriss

Projektnr.	Verfasser	Mitarbeiter	erstellt am:	Planstand:	Format	Maßstab
------------	-----------	-------------	--------------	------------	--------	---------

			17:21:06		840.50	
Dianjinsuar						

AFGS-NEU-5-DT-ARFE-000-304-02_Typ 4.0 EG Küche Aufenthalt