
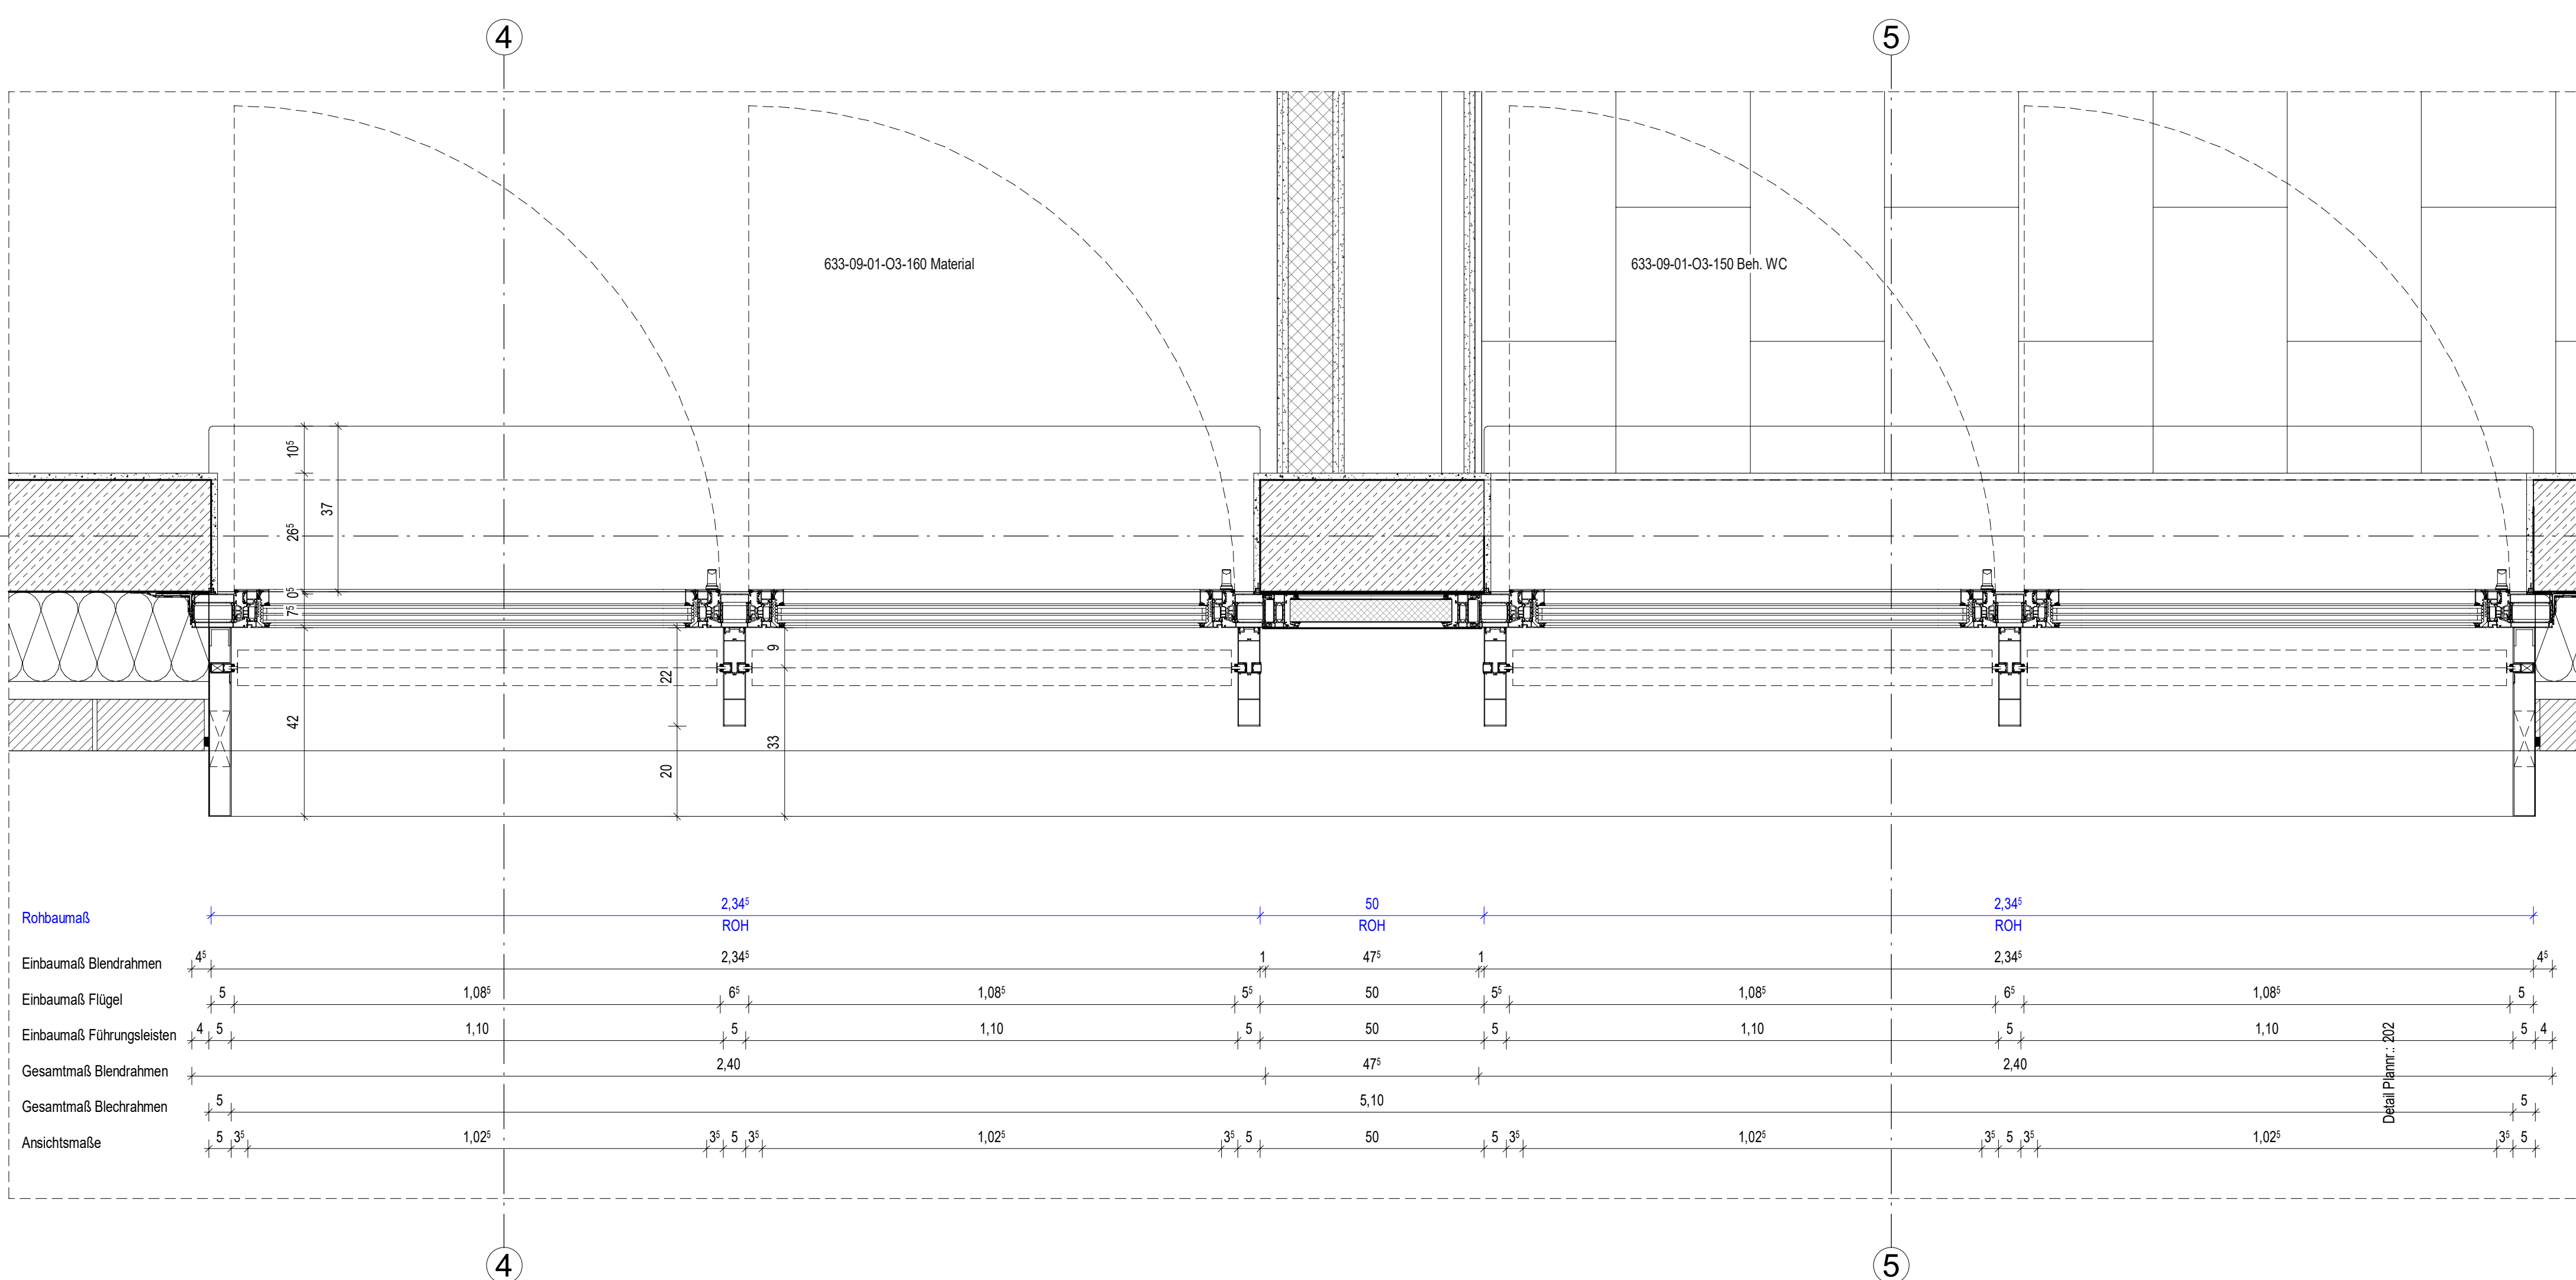


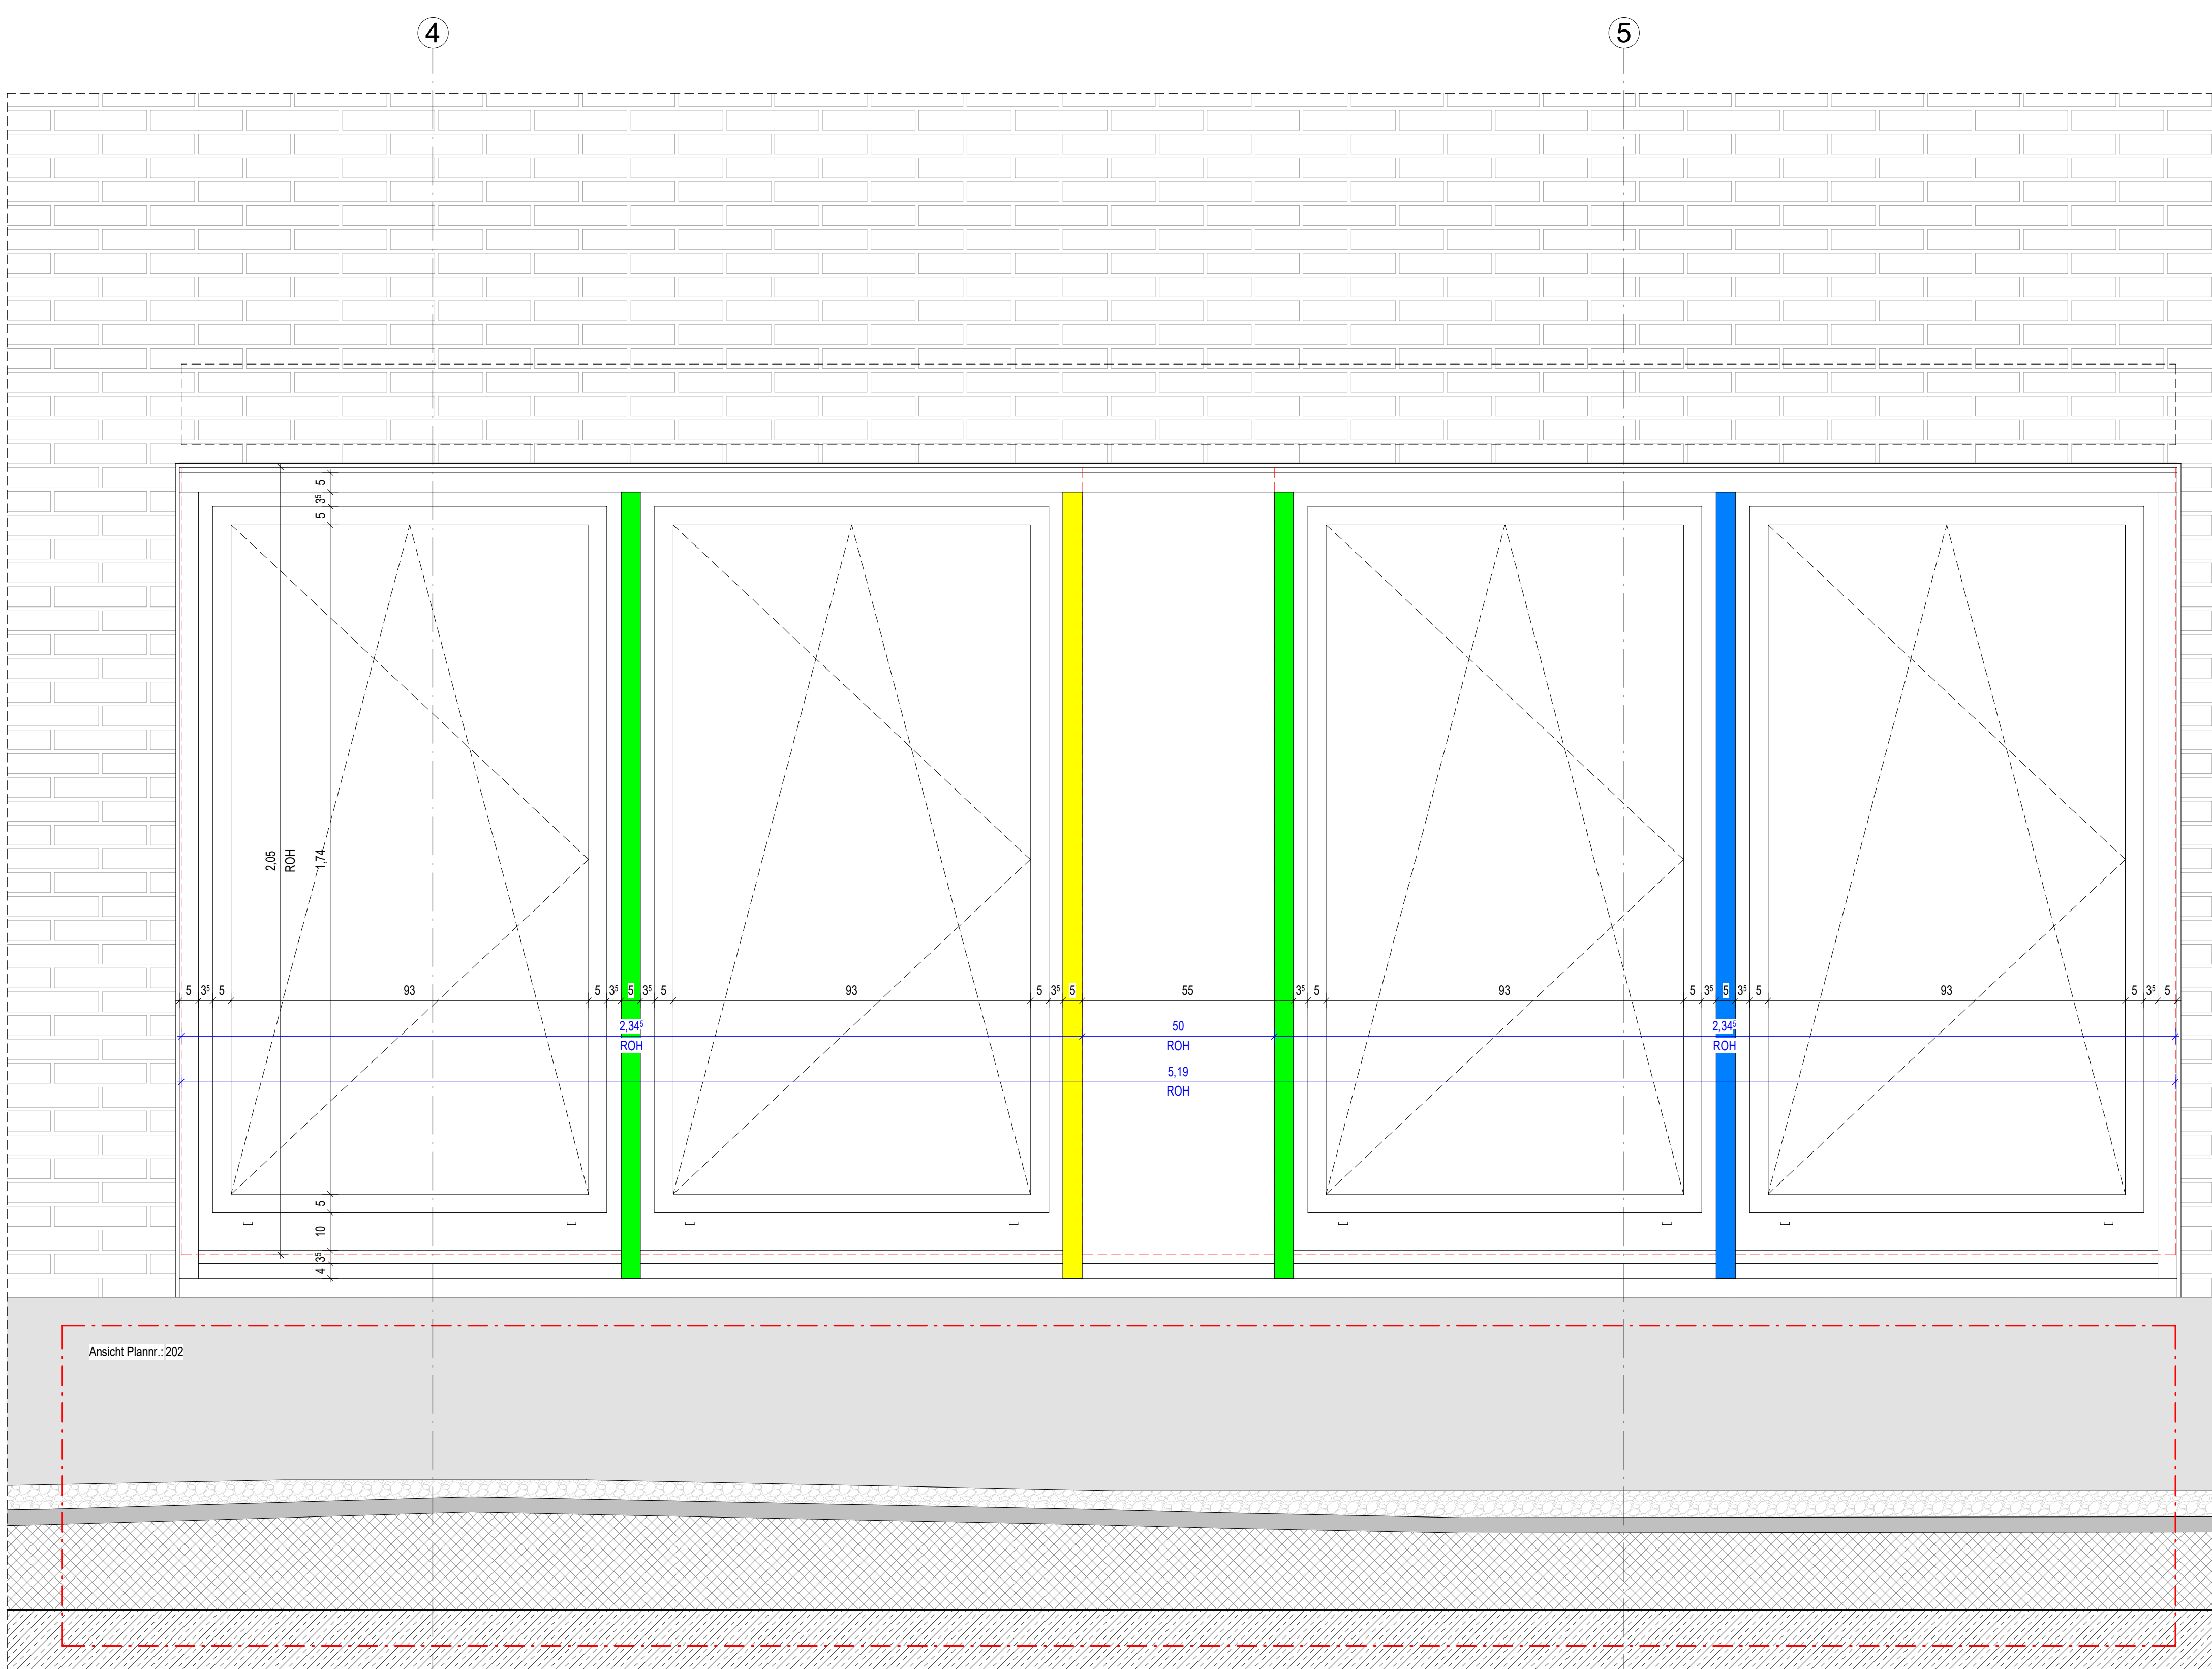

Ausbaumaterialien		
Wand	Boden	Decke
A Anstrich-Dispers	A Anstrich	A Anstrich
AL Anstrich-Latern	AE Epoxidanstrich	APD Aluperklebeke
BE Beton	AL Leichtanstrich	AS Anstrichputz
BWS Betonwerkstein	AP PVC-Anstrich	BRD Bandstrichputz
D Dichtung	BA Bitumenabdichtung	CSG Gussverbinder
F Fliesen	BSB Beschichtung-Parkdeck	L Laminat
FSG Fingerglasfaser	BWS Betonwerkstein	LPT Langleist-Rasterdecke
GK Gipskarton	D Deckung	MD Mehrschicht-Gipsplatte
GW-BW Gipskarton-Brandwand	DE Doppelboden	MPO Metall-Paradeckel
GP GP Gipsputz	DE Doppelbohle	MRD Metall-Rasterdecke
KSL Kalksand-Stein	ET Estrich mit Terrazzo	P Parkett
KSV Kalksand-Kerndolben	F Fliesen	S Stachelsch
LS Leichtbeton	G Gips	SB Stachelsch-Schichten
MW Mauerwerk	GAE Gussasphaltricht	
MW-Mauerk Verleibstrich, NF	GR Gips	
NST Natrium	GRS Gips-Richt	
ÖA Ödlicher Anstrich	KH Kalkputz	
ÖA Ödlicher Anstrich	KH Kalkputz	
PB-WB Porenbeton-Brandwand	L Leinwand	
PD Putz, Dornputz	M Mineralw	
RP Reibputz	NST Natrium	
S Stachelsch	ÖA Ödlicher Anstrich	
SB Stachelsch	ÖAP Ödlicher PVC-Anstrich	
SM Stichtarmwerk	PA Parkett	
ST Stahlfaser	PVC PVC-Schlag	
TA Tapete	SA Staudänder Anstrich	
TP Tapcehrlsch (verleibstrich)	SE Schwammene Estrich	
TP Tapete-Glasur	S Stachelsch	
TR Tapete-Rauflage	T Topputz	
VH Verkleidung Holz	TO Terrazzo	
WST Verkleidung Naturstein	V Verriegelung	
WV Wandverkleidung	VE Verriegelung	
WDV Wandverkleidungverbundsystem	ZE Zementestrich	
WV Wandverkleidung		
ZP Zementputz		

Maßstab: 

± 0.00 ± 74,50 ü. NHN

Bauherr 	Stadt Dortmund Stadt, Immobilienwirtschaft FB 66 Königsplatz 14 44137 Dortmund	Freigabe Datum, Unterschrift
Planer		Freigabe Datum, Unterschrift

Fachplaner					
Planinhalt Ausführungszeichnung Fenster typ 14.0 WC/Material 3.0G Ansicht, Schnitt, Grundriss					
Projektnr.:	Verfasser	Mitarbeiter	erstellt am:	Planstand:	
65200003151			24.04.2021	04.08.2026 17:37:50	
Plannummer					Format
					1188.59/ 960.50
					Maßstab
					1 : 10
AFGS-NEU-5-DT-ARFE-000-314-02_Typ 14 0 3 OG Material WC					