
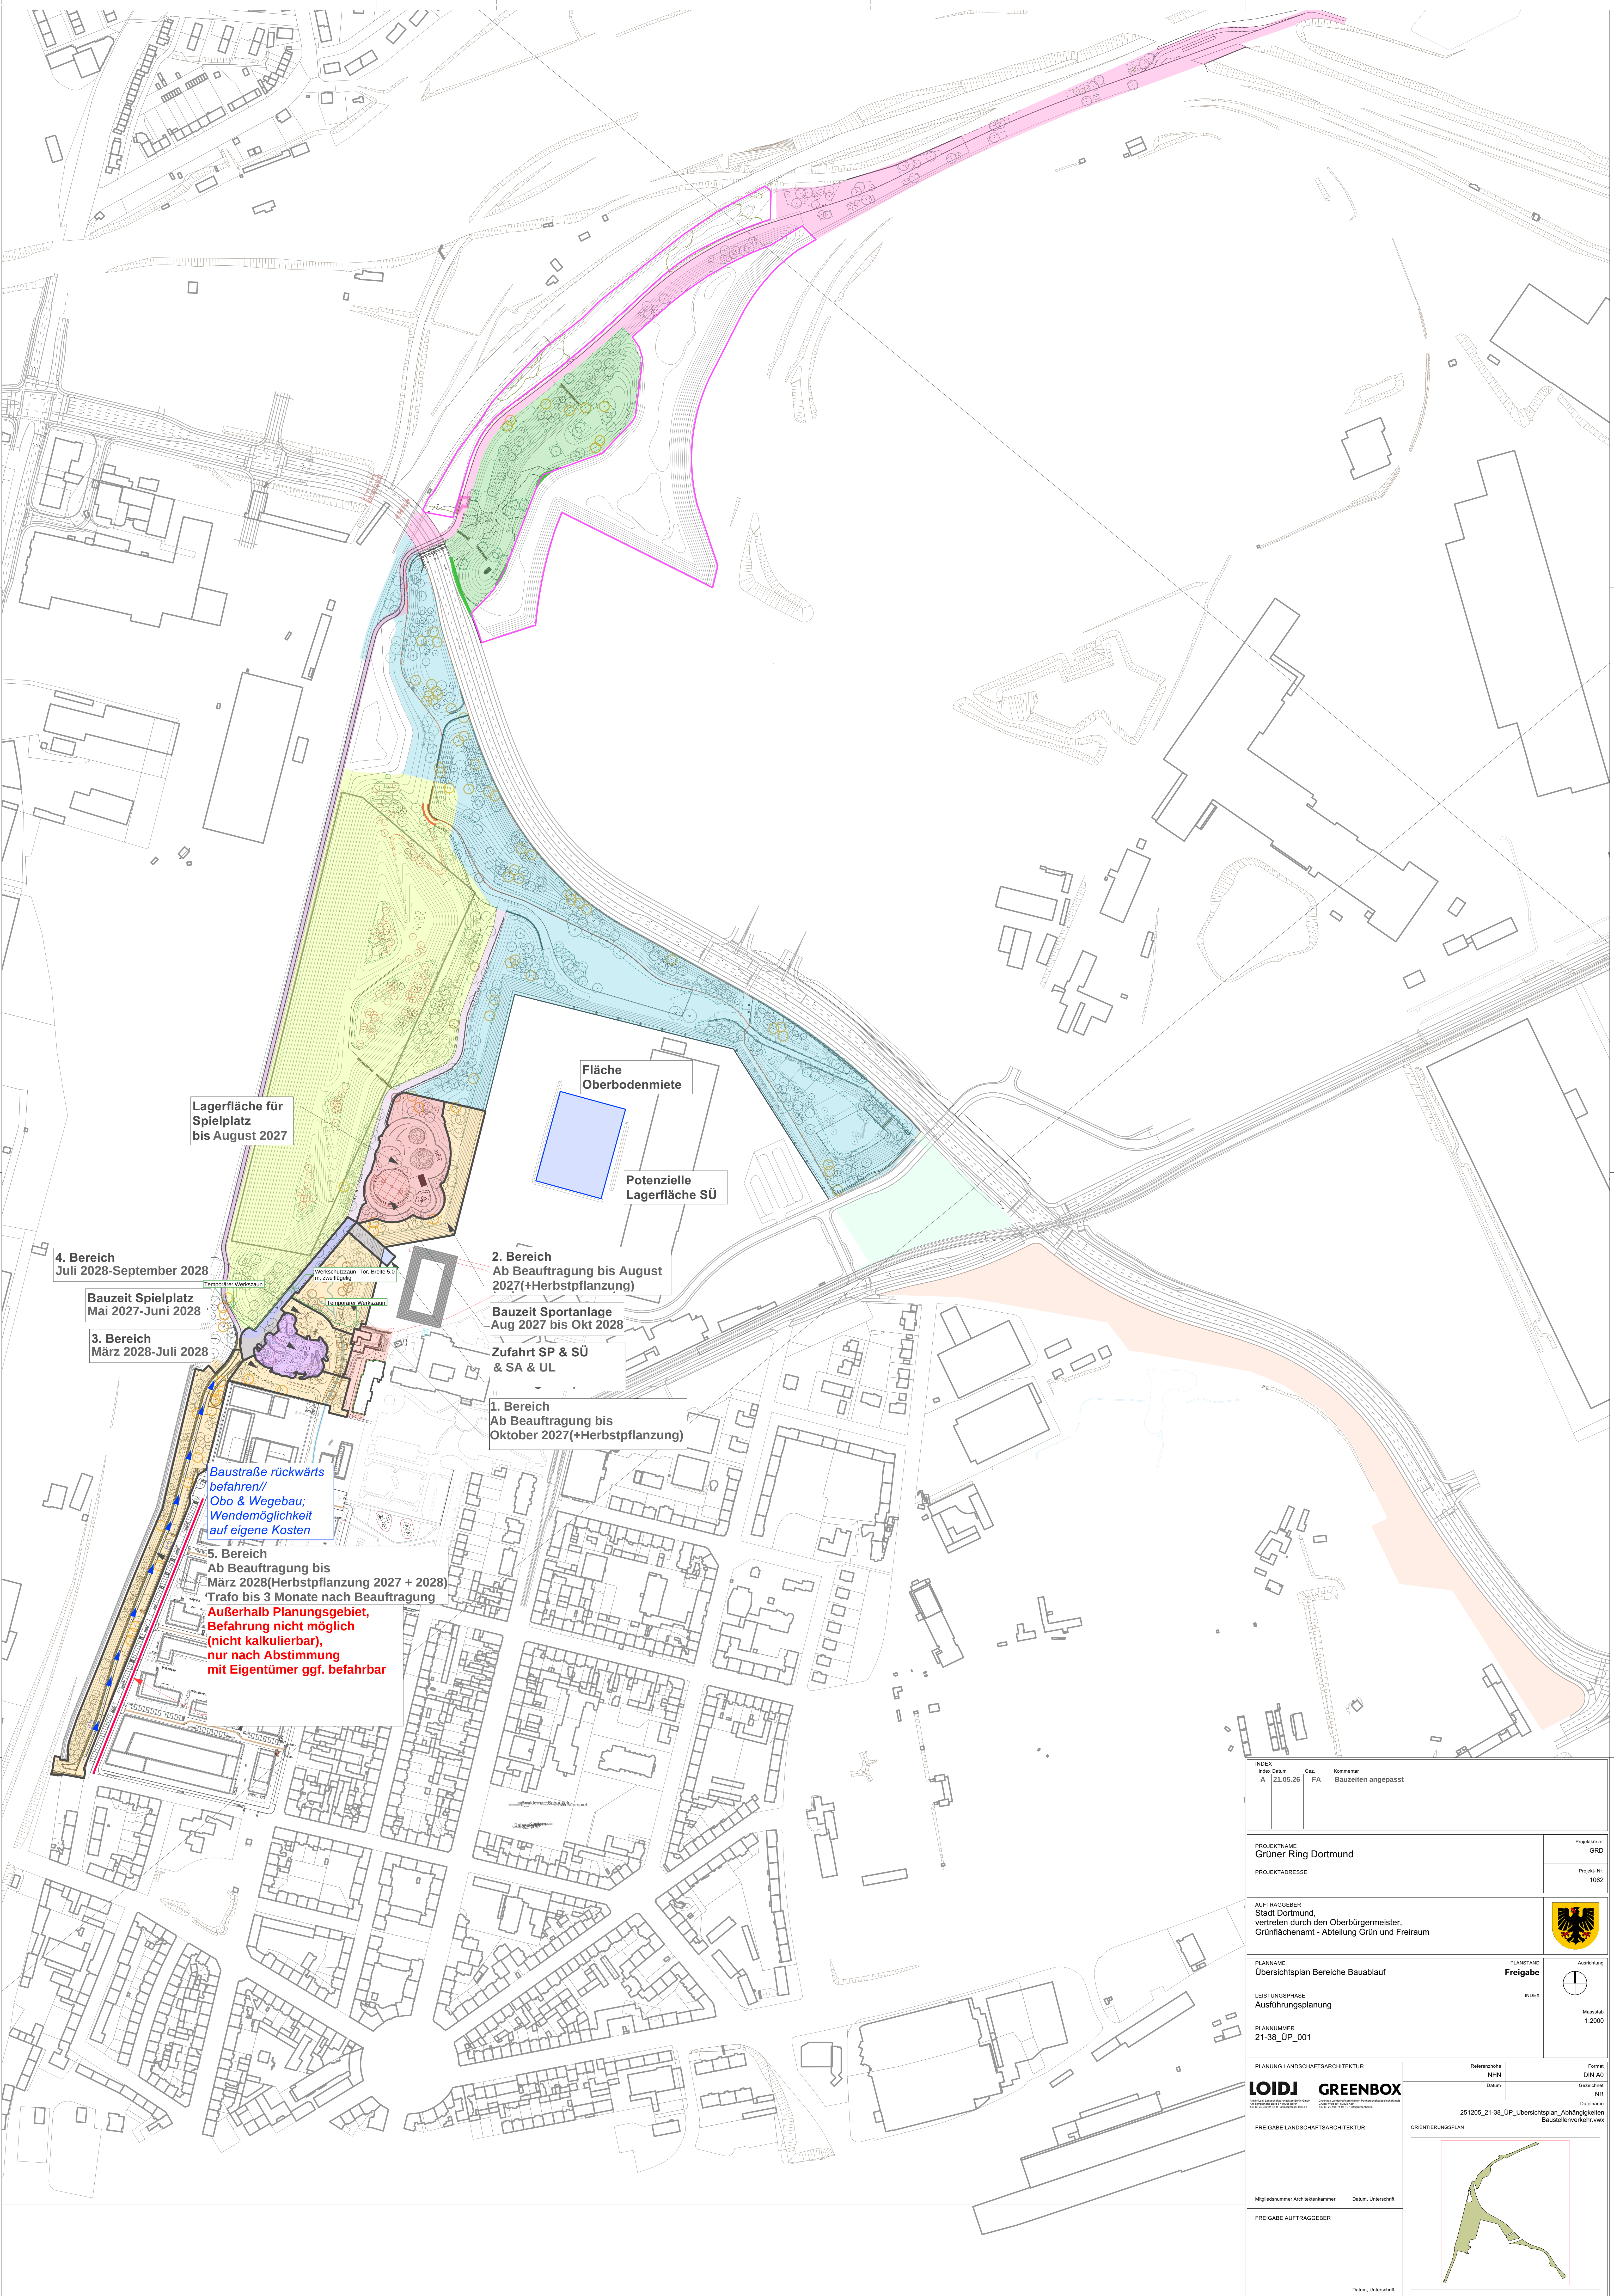


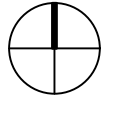

INDEX		Index		Datum	Gez.	FA	Kommentar
A		21.05.26				Bauzeiten angepasst	


PROJEKTNAME Grüner Ring Dortmund		Projektakzeptanz GRD	
PROJEKTADRESSE		Projekt-Nr. 1062	

AUFTRAGGEBER Stadt Dortmund, vertreten durch den Oberbürgermeister, Grünflächenamt - Abteilung Grün und Freiraum			
--	--	---	--

PLANNAME Übersichtsplan Bereiche Bauablauf		PLANSTAND Freigabe		Ausrichtung 	
LEISTUNGSPHASE Ausführungsplanung		INDEX		Maßstab 1:2000	

PLANNUMMER 21-38_UP_001					
-----------------------------------	--	--	--	--	--

PLANUNG LANDSCHAFTSARCHITEKTUR		Referenzlinie NHN		Format DIN A0	
LOIDI GREENBOX		Datum		Gezeichnet NB	
251205_21-38_UP_Übersichtsplan_Abhängigkeiten				Gezeichnet NB	
FREIGABE LANDSCHAFTSARCHITEKTUR		ORIENTIERUNGSPLAN		Baustellenverkehr	
Mittelschwerer Architekturstempel		Datum, Unterschrift			
FREIGABE AUFTRAGGEBER		Datum, Unterschrift			

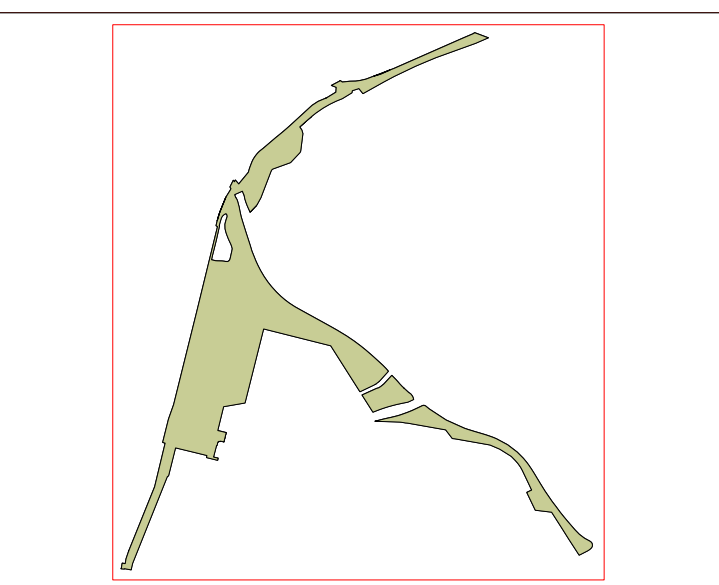

ALLE MASSE SIND VOR BAUBEGINN EIGENVERANTWORTLICH ZU PRÜFEN
EVENTUELLE UNSTIMMIGKEITEN SIND DER BAULEITUNG SOFORT MITZUTEILEN