
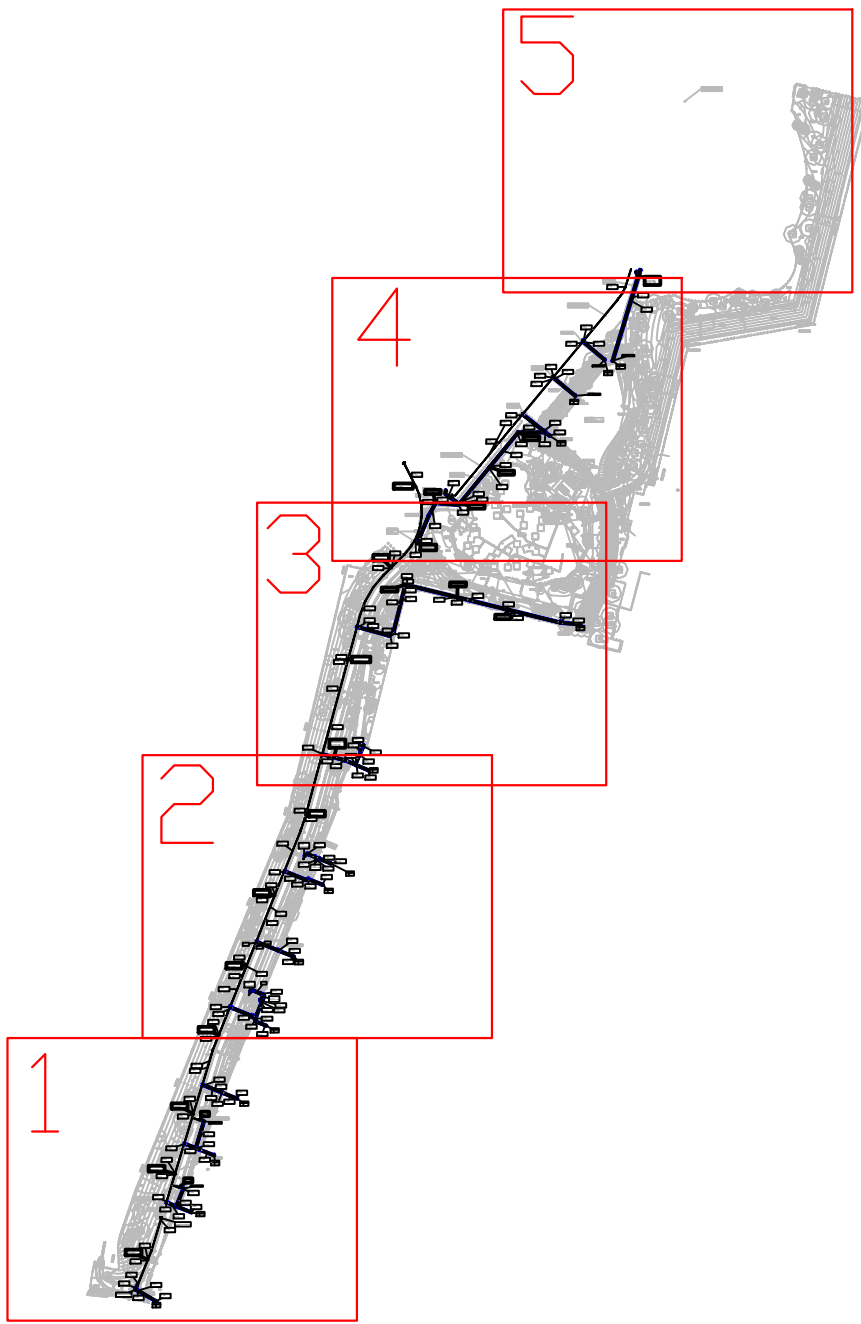


Nächster Plan:
24011_5_B1.1TS_SA_LA_AA2

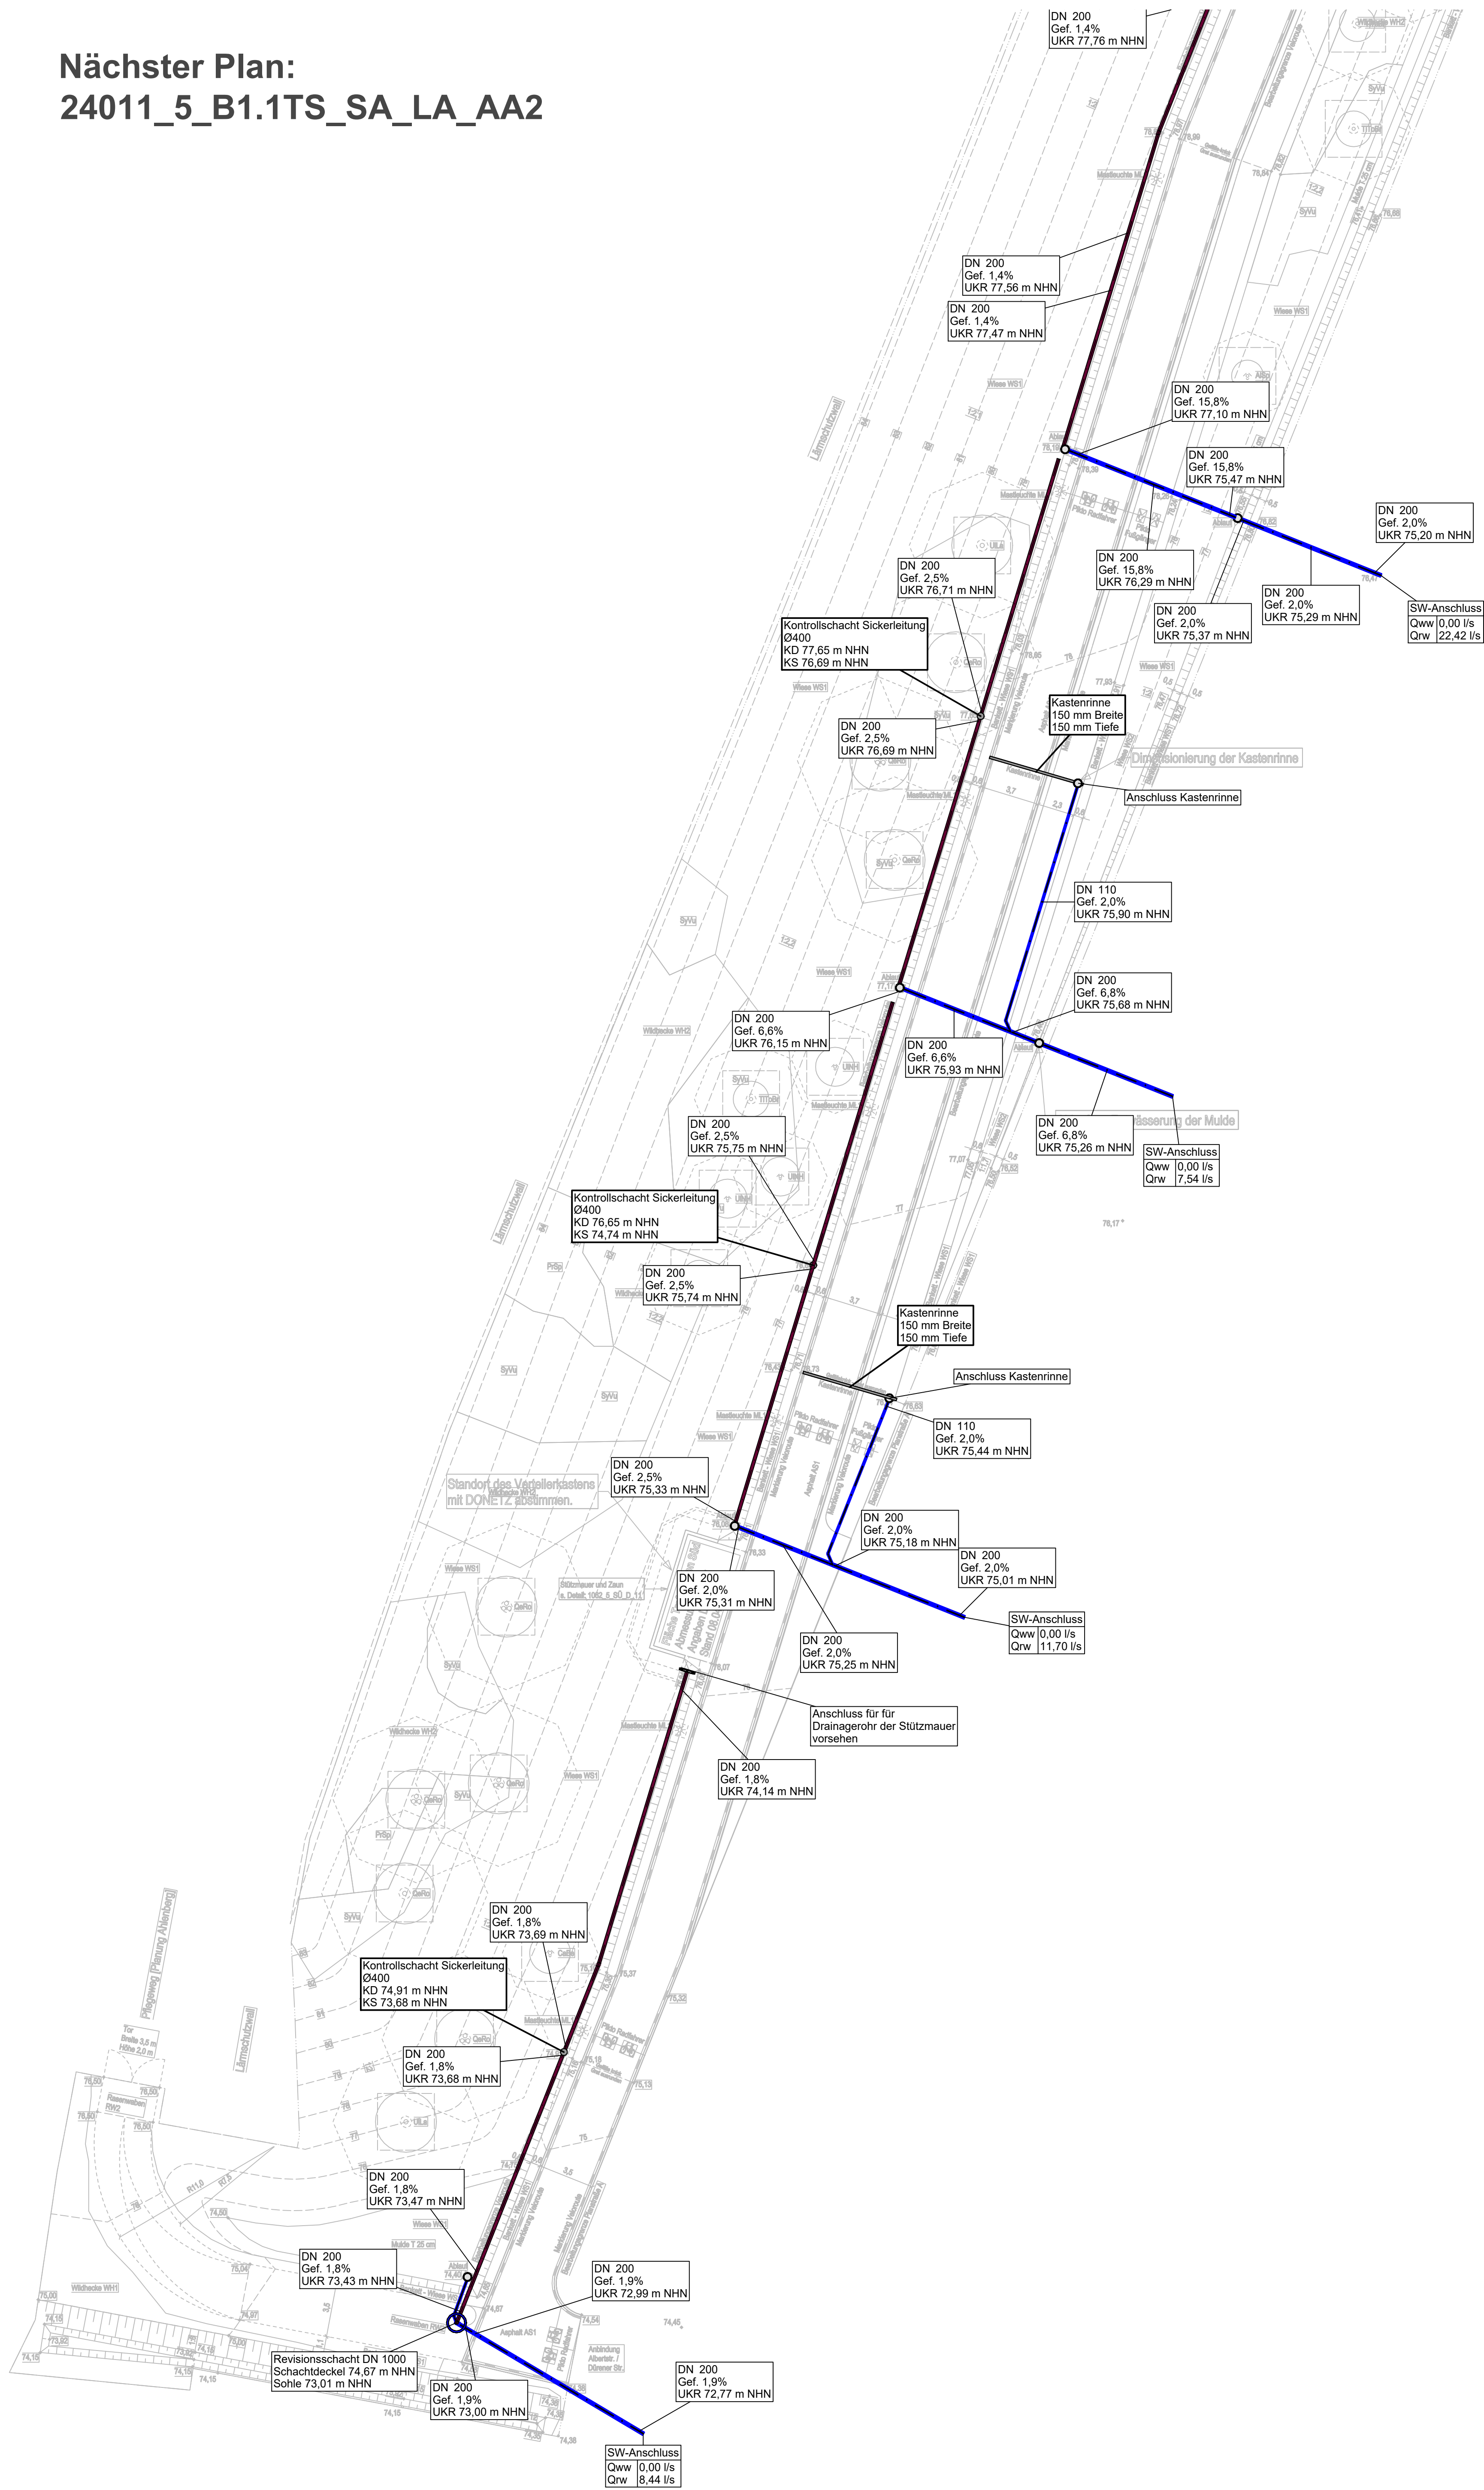

Legende:

- Regenwassergrundleitung
- Drainagegrundleitung
- Trinkwassergrundleitung
- Ablauf

0	akt	Planstand aktualisieren	
1	21.10.2025	Höhenlage angepasst	
2	13.06.2025	Kastentinnen angeschlossen / Leitungsführung angepasst	
Rev.	gezeichnet	Bereinigungen, Angabe der Änderungen	
Datum	18.03.2026		
Bauherr	Grünflächenamt-SA 63 Grün und Freiraum Unter Binnstraße 81-89 44122 Dortmund	Architekt	
Objekt	Grüner Ring Dortmund		
Fachplaner			
Planungsgrundlage 1905-CR05-Süd-2025-03_07.dwg			
24011_5_B1.1TS_SA_LA_AA1_03			
Grüner Ring Dortmund		Maßstab	1:200
Ausführungsplanung - Außenanlagen		Maßstab	DN A2
Lageplan - Bauabschnitt B1.1 - Teilabschnitt Süd		Projekt-Nr.	24011
Sanitär - Cluster 1		gezeichnet/ geprüft	Rev. / Maß
		Datum	18.03.2026