



Nächster Plan:
24011 5 B1.1TS SA LA AA3

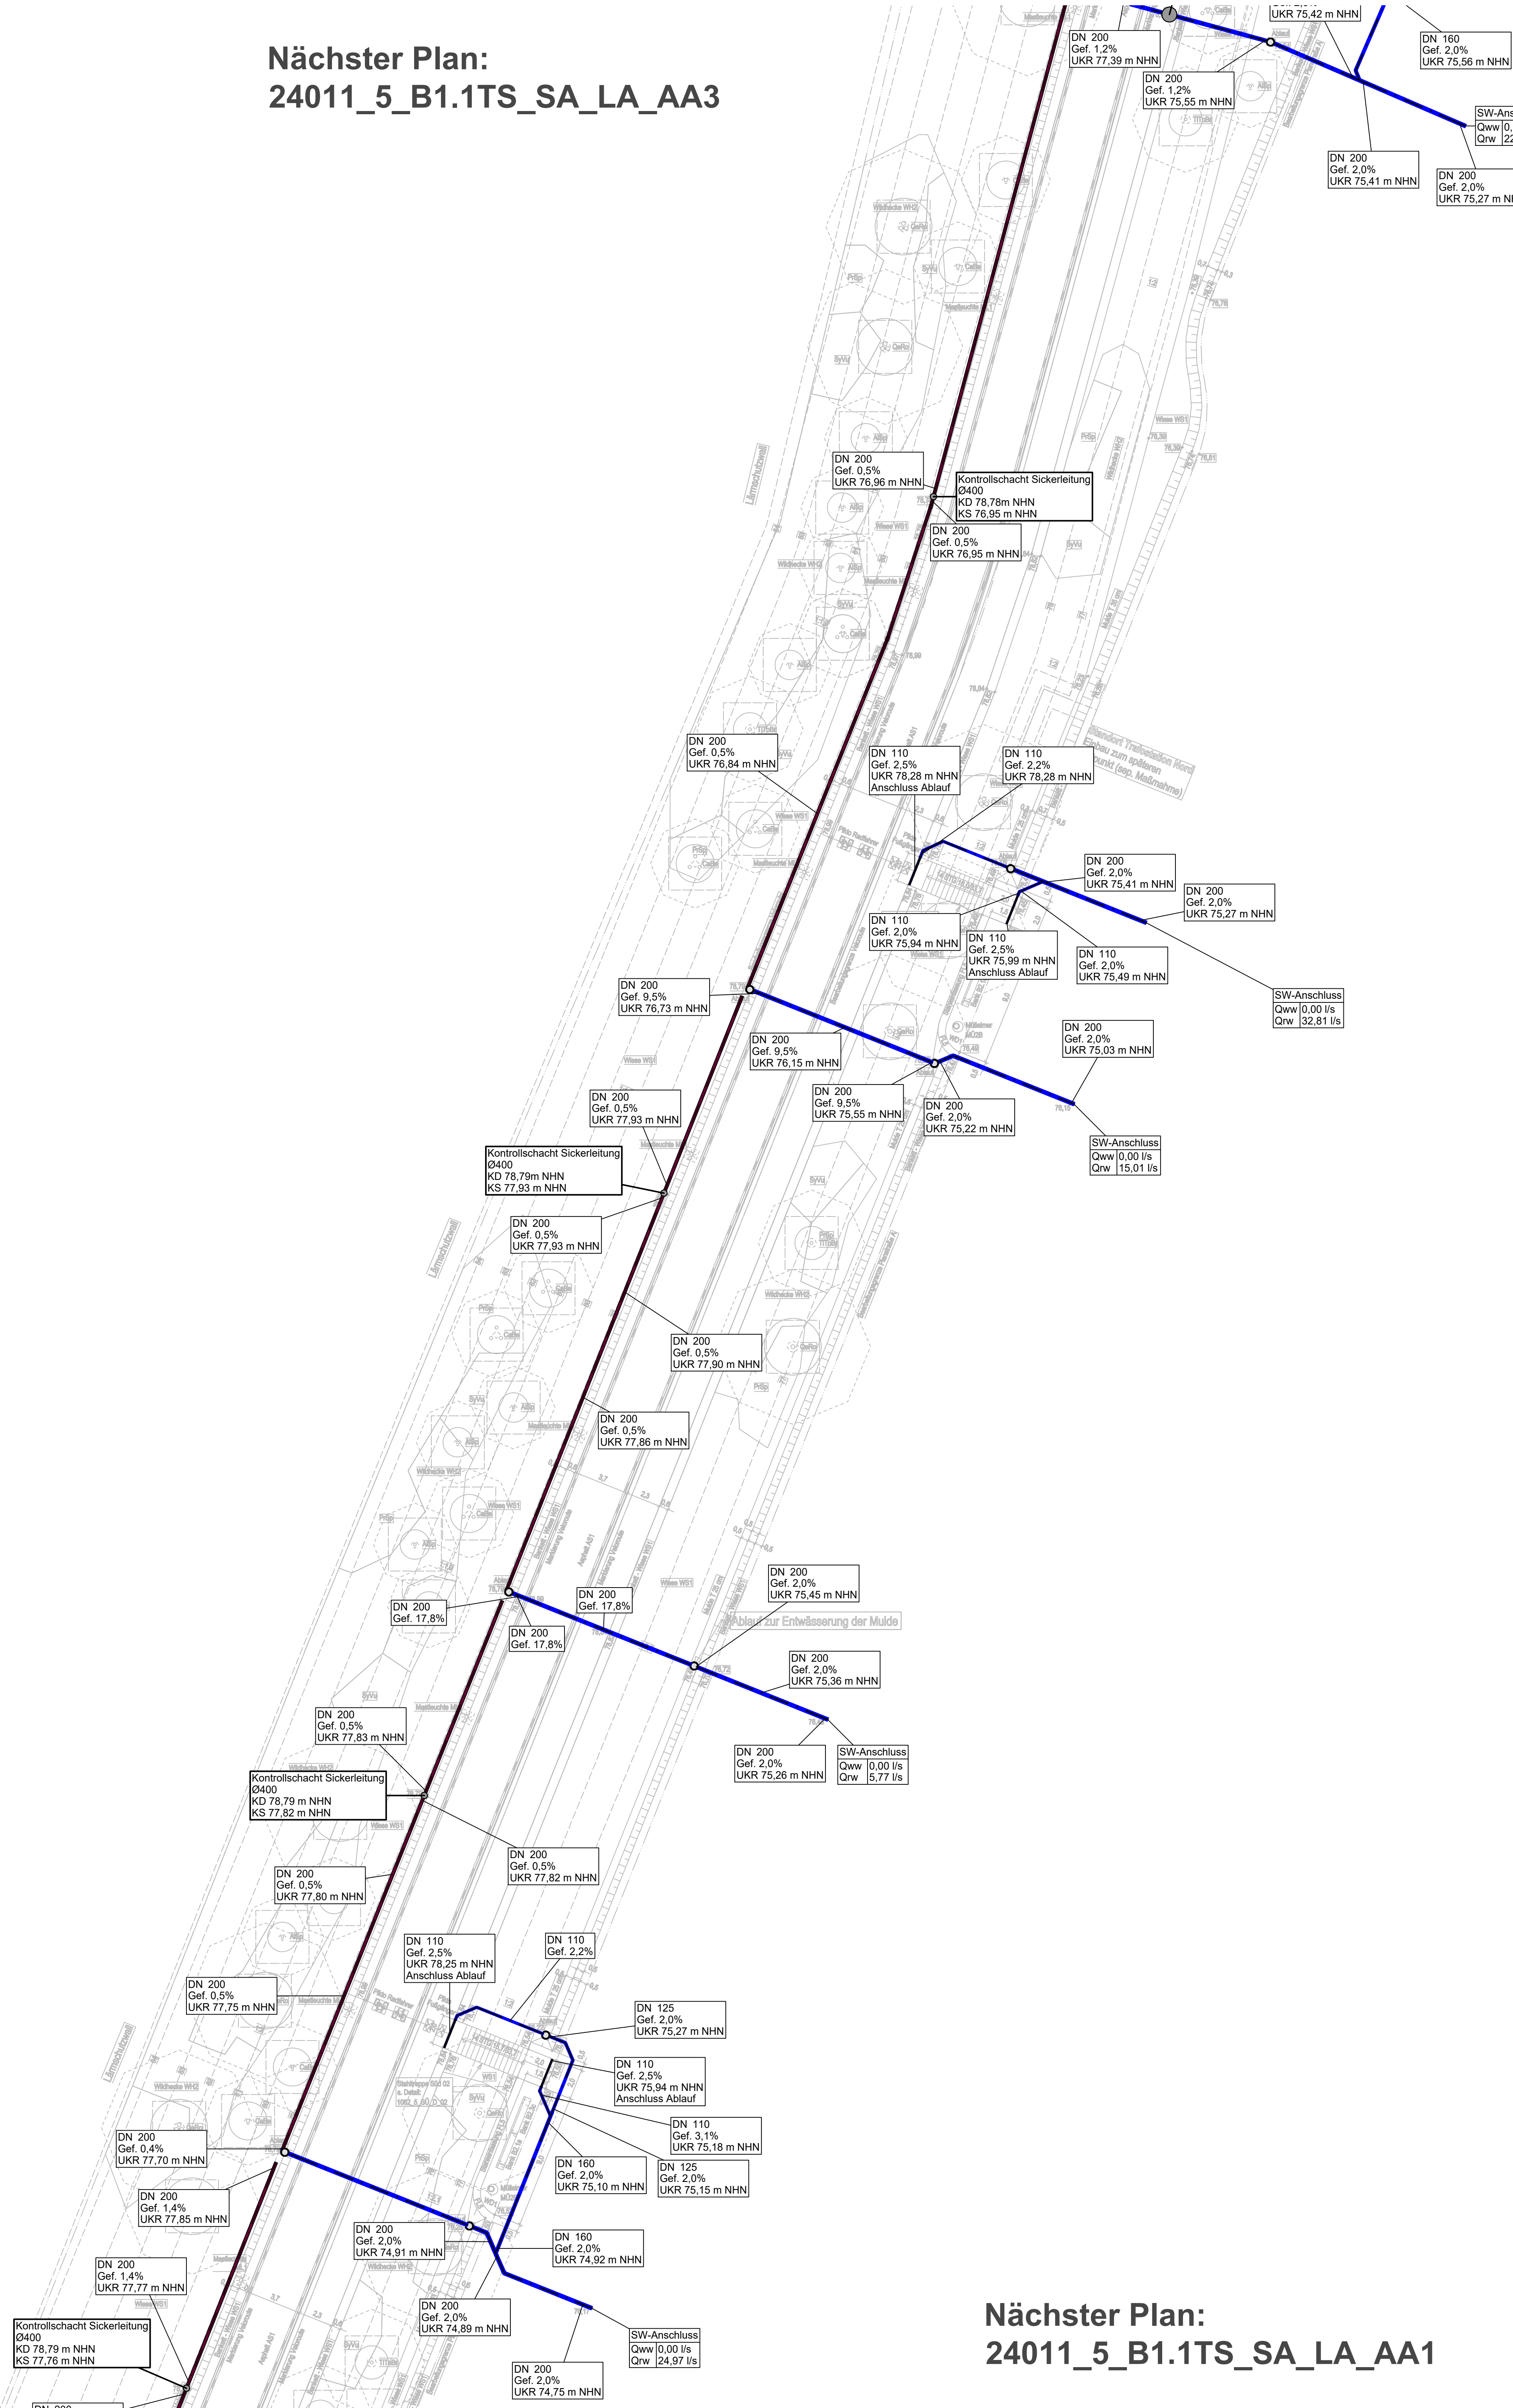

Nächster Plan:
24011 5 B1.1TS SA LA AA1

Legende:

-  Regenwassergrundleitung
- Drainagegrundleitung
-  Trinkwassergrundleitung
-  Ablauf

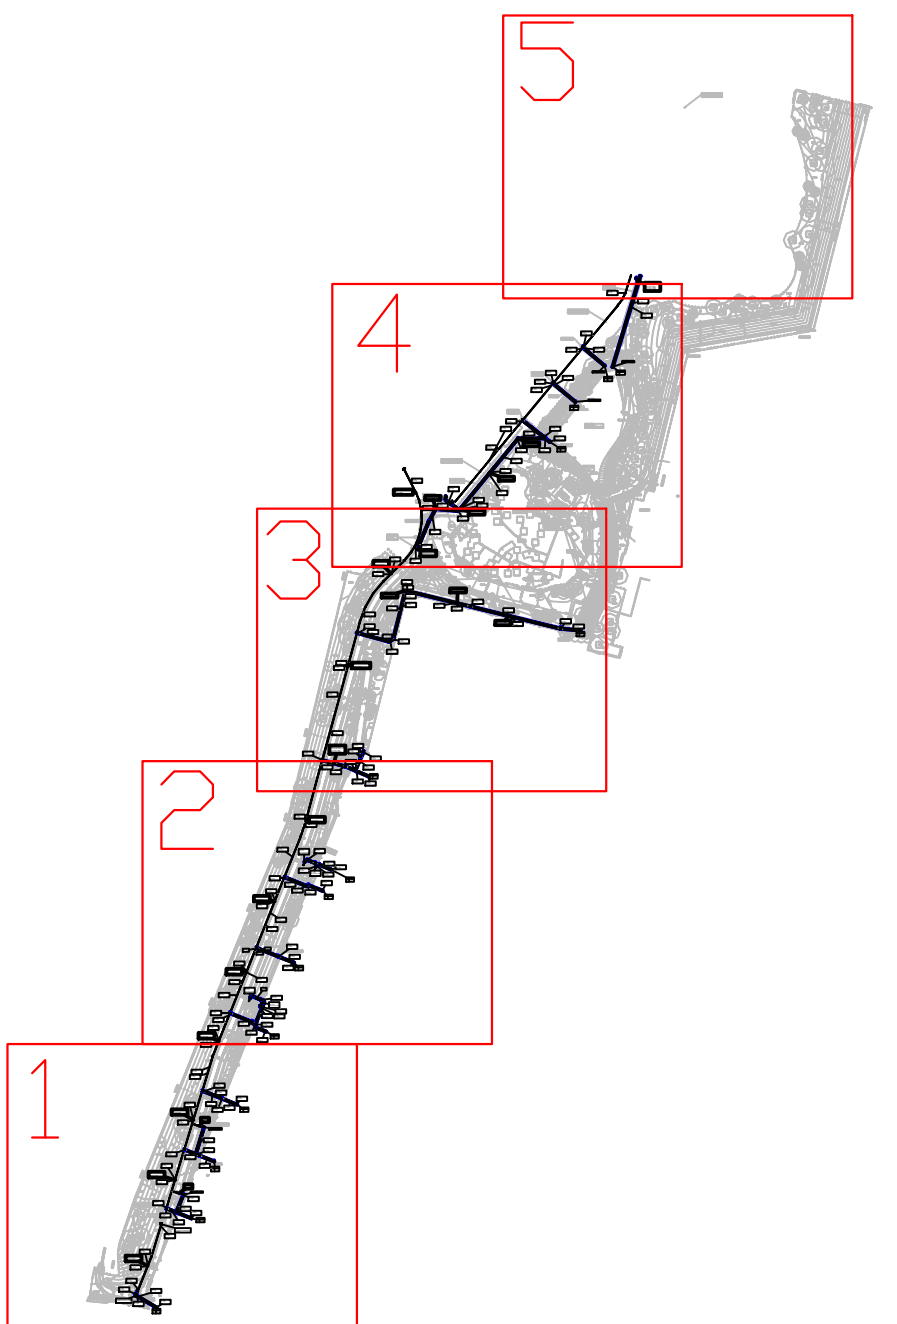

13	Bauz 18.03.2026 2026	Planarbeit abgeschlossen	
14	Bauz 21.10.2025 2025	Prüfung abgelegt	
15	Bauz 13.06.2025 2025	Kadastermessen abgeschlossen / Leitungsführung angepasst	
16	Bauz Reiz gezeichnet Datum	Bemerkungen, Angabe der Änderungen	
Bauherr		Architekt	
Grünflächenamt-SA 63 Grün und Freiraum Unter Hohenstraße 11-130 44122 Dortmund			
Objekt		Grüner Ring Dortmund	
Fachplaner			
Planungsgrundlage 1099-2004-2025-03-07-001			
24011_5_B1.1TS_SA_LA_AA2_03 Grüner Ring Dortmund			
Ausführungsplanung - Außenanlagen		Maßstab	1:200
Lageplan - Bauabschnitt B1.1 - Teilabschnitt Süd		Blattformat	DIN A3
Sanitär - Cluster 2		Projekt Nr.	24011
		Gezeichnet/ geprüft	Bauz Mide
		Datum	15.05.2025