



Nächster Plan:
24011_5_B1.1TS_SA_LA_AA4

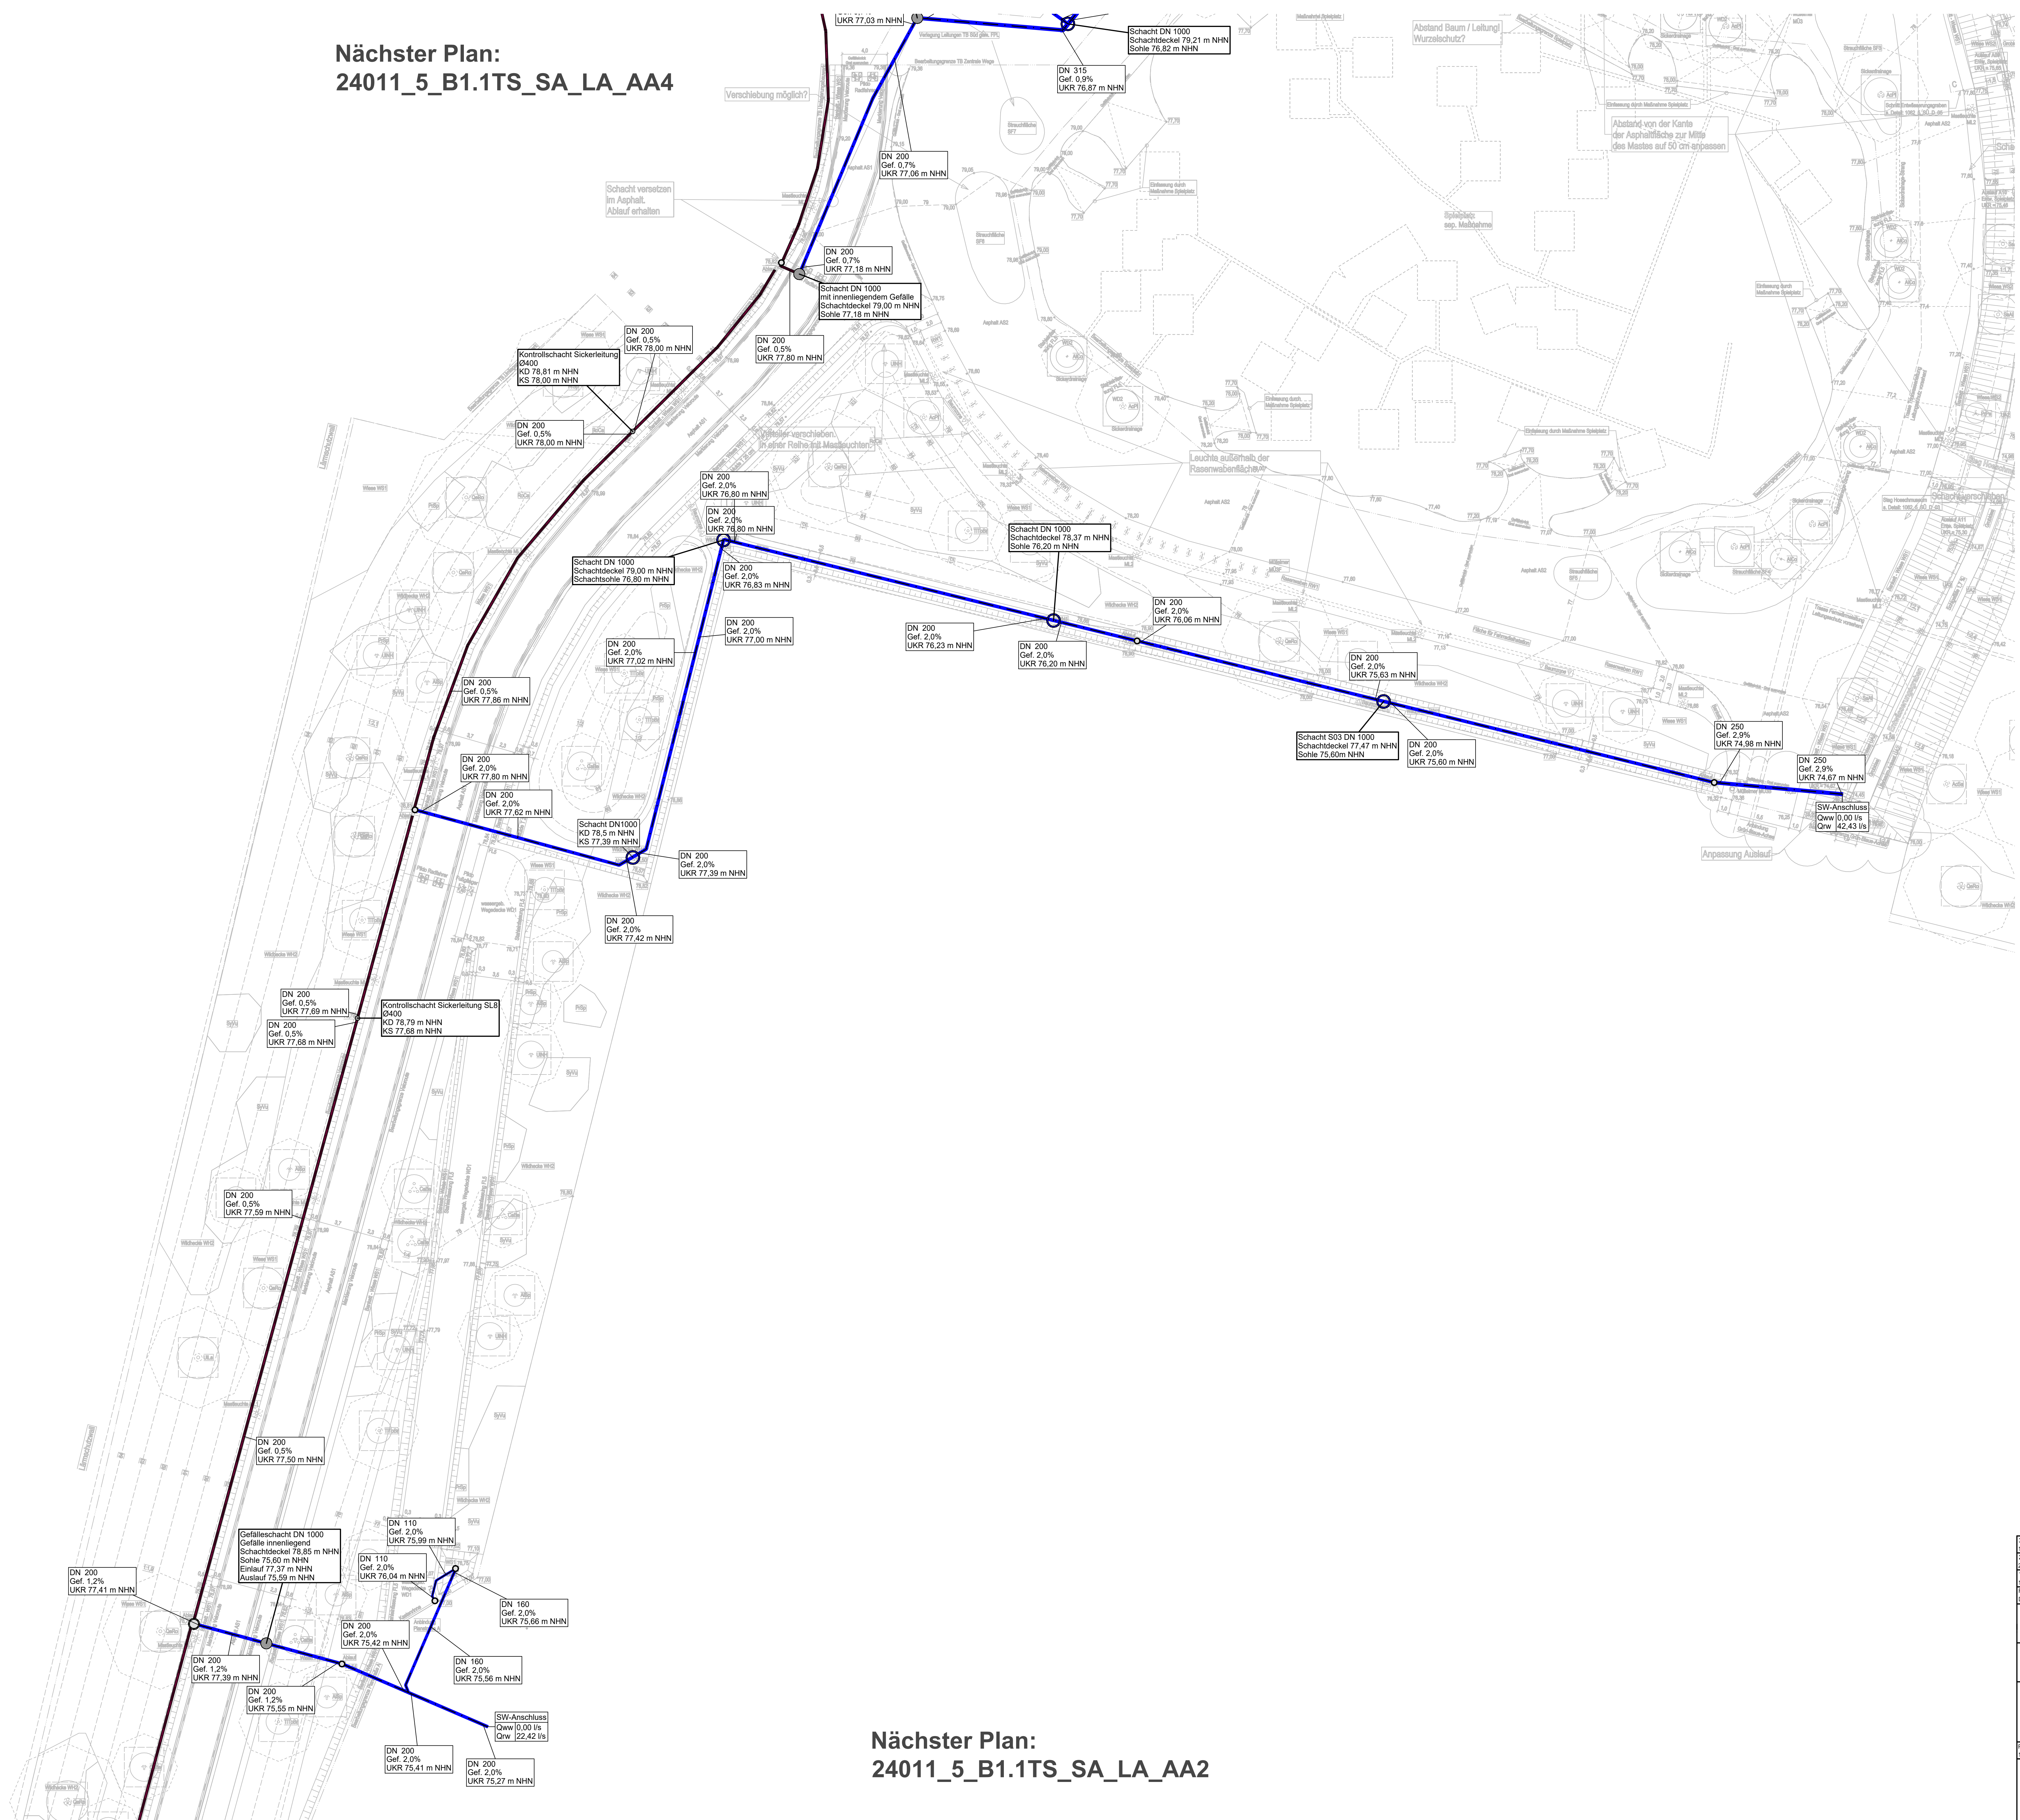

- Legende:**
- Regenwassergründleitung
 - Drainagegründleitung
 - Trinkwassergründleitung
 - Ablauf

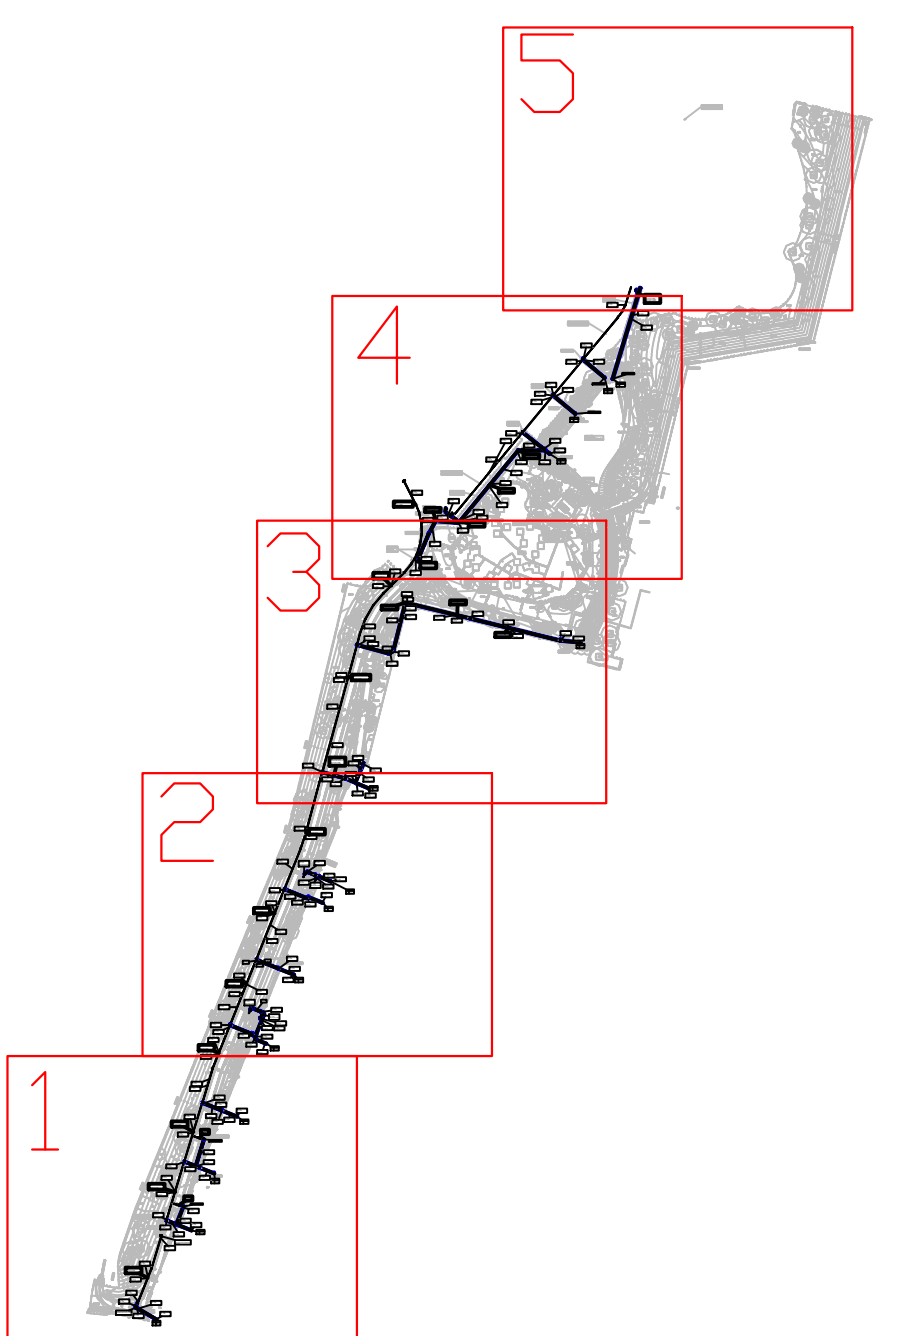

Nächster Plan:
24011_5_B1.1TS_SA_LA_AA2

0	18.03.2026	akt.	Planstand aktualisiert
1	21.10.2025	akt.	Höhenlage angepasst
2	13.06.2025	akt.	Kanaltiefen angepasst / Leitungsführung angepasst
Rev.	gezeichnet	gezeichnet	Berechnungen, Angabe der Änderungen
Datum	19.10.2025	gezeichnet	gezeichnet
Bauebene		Anschl.	
Grünflächenamt-SIA 63 Grün und Freiraum		Grüner Ring Dortmund	
Unter Bismarckstraße 81-89			
44122 Dortmund			
Objekt			
Fachplaner			
Planungsgrundlage			
24011_5_B1.1TS_SA_LA_AA3_03			
Grüner Ring Dortmund		Maststab	1:200
Ausführungsplanung - Außenanlagen		Bestform	DIN A0
Lageplan - Baubabschnitt B1.1 - Teilabschnitt Süd		Projekt Nr.	24011
Sanitär - Cluster 3		gezeichnet / geprüft	HSK / MKA
Datum		gezeichnet	19.10.2025