
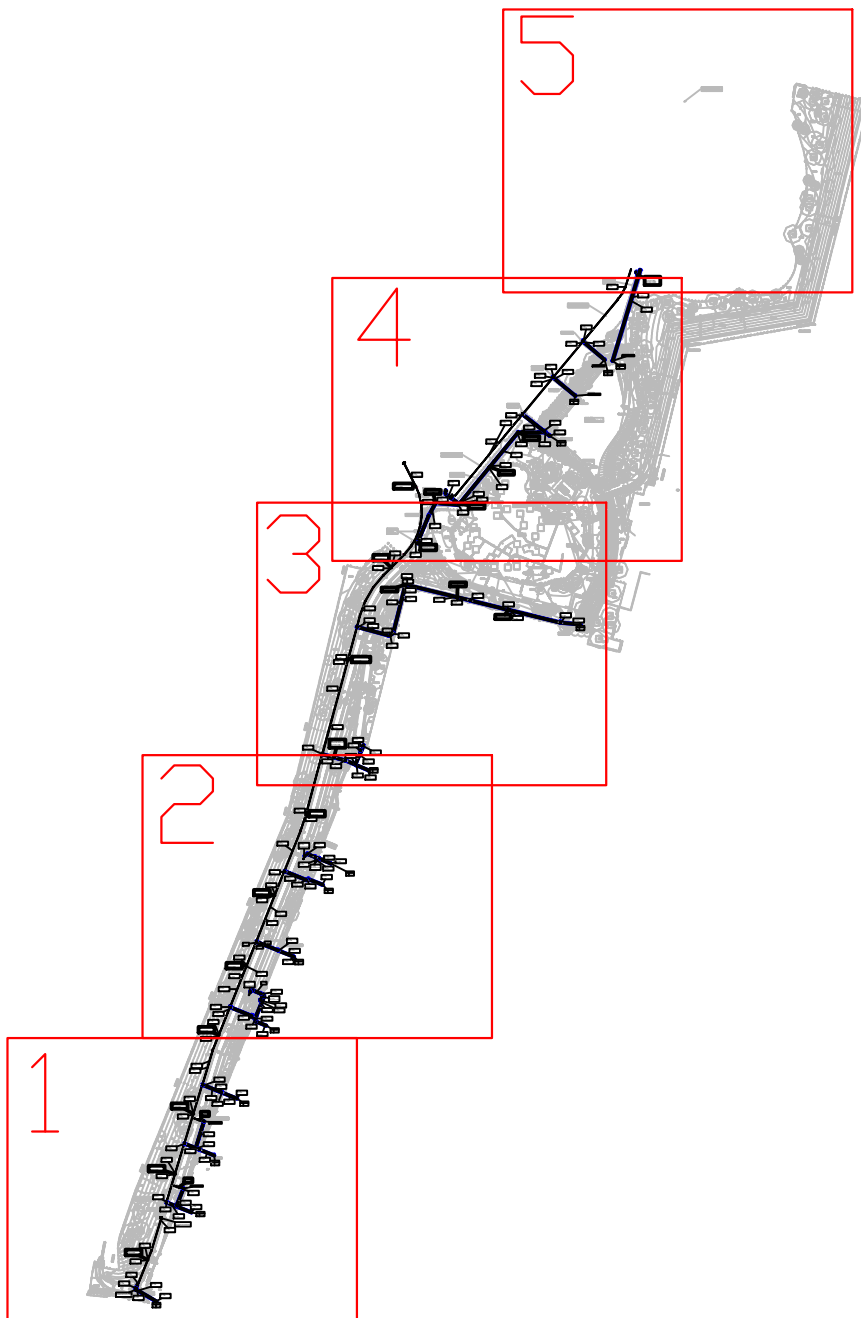


Nächster Plan:
24011_5_B1.1TS_SA_LA_AA5

Legende:

- Regenwassergründleitung
- Drainagegründleitung
- Trinkwassergründleitung
- Ablauf

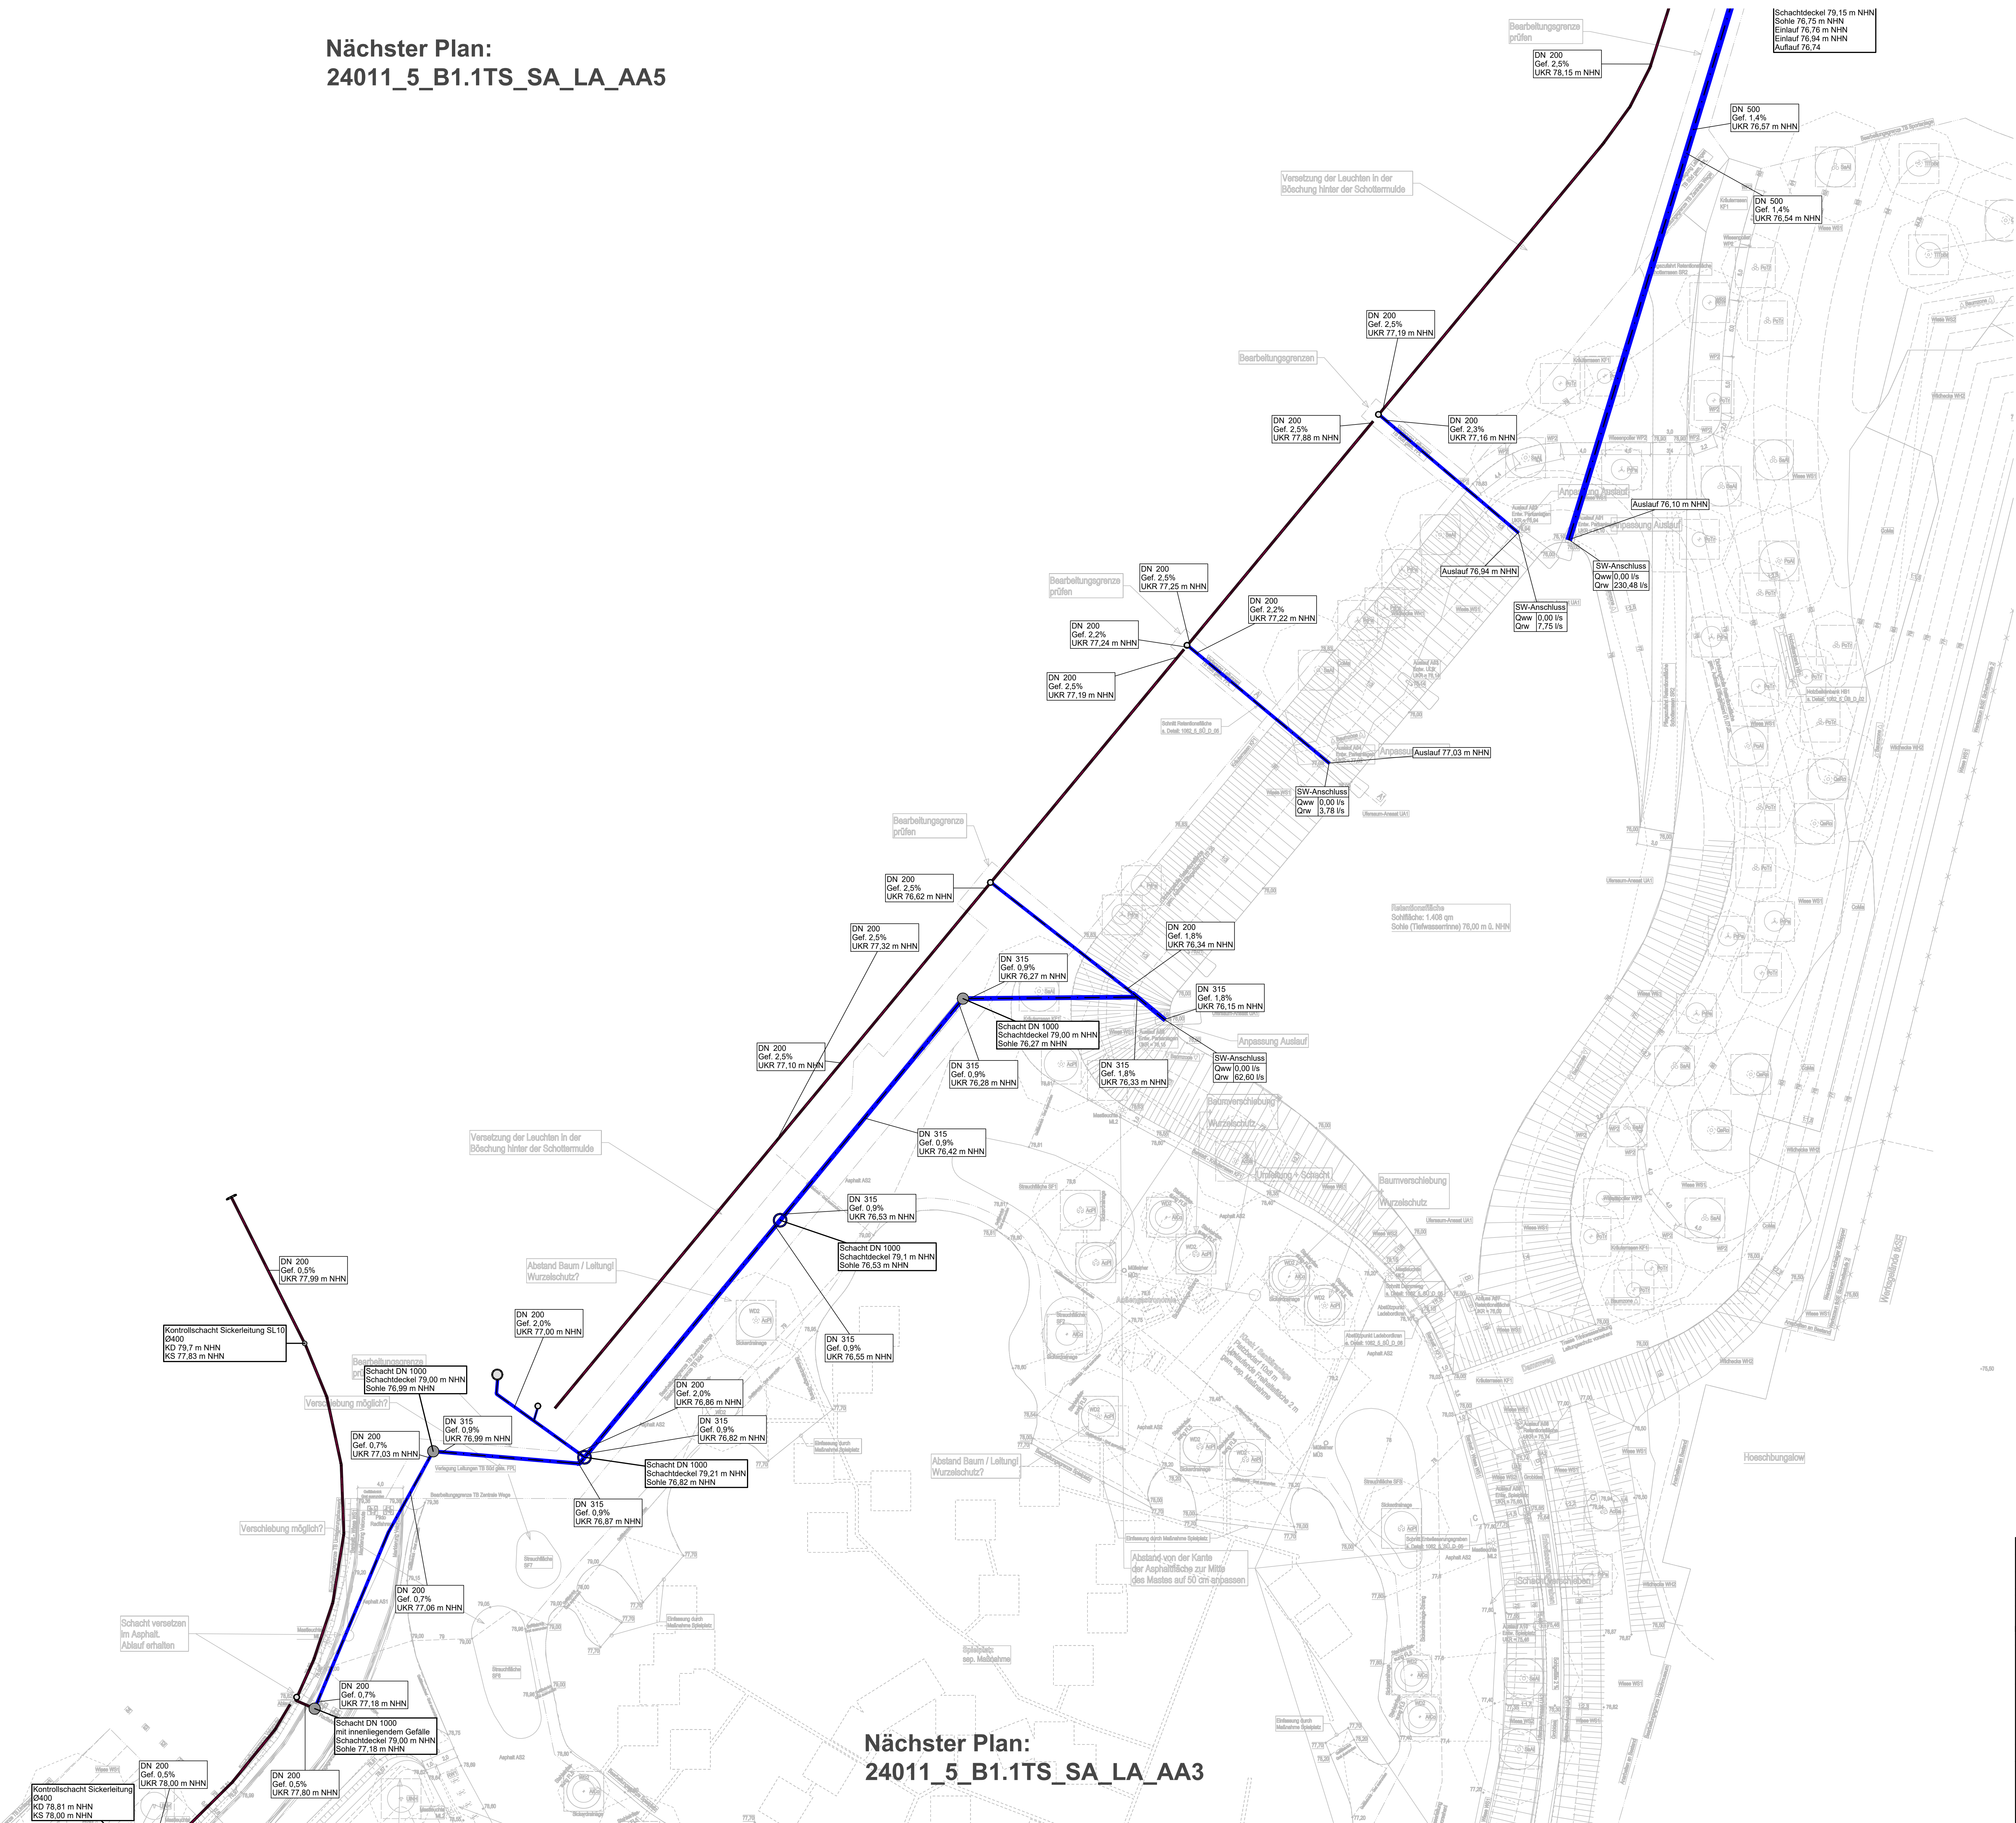

Nächster Plan:
24011_5_B1.1TS_SA_LA_AA3

0	18.03.2026	18.03.2026	Planstand: aktualisiert
1	21.10.2025	21.10.2025	Höhenlage angepasst
2	13.06.2025	13.06.2025	Kanaltrennen angeschlossen / Leitungsführung angepasst
Rev.	gezeichnet	gezeichnet	Bereinigungen, Angabe der Änderungen
Datum	19.05.2025	19.05.2025	
Bauteil		Architekt	
Grünflächenamt-SIA 63 Grün und Freiraum Unter Binnstraße 81-89 44122 Dortmund			
Objekt			
Grüner Ring Dortmund			
Fachplaner			
Planungsgrundlage			
24011_5_B1.1TS_SA_LA_AA4_03			
24011_5_B1.1TS_SA_LA_AA4_03			
Grüner Ring Dortmund		Maßstab	
Ausführungsplanung - Außenanlagen		1:200	
Lageplan - Baubabschnitt B1.1 - Teilabschnitt Süd		Maßstab	
Sanitär - Cluster 4		24011	
		gezeichnet / geprüft	
		DN A0 / Miba	
		Datum	
		19.05.2025	