
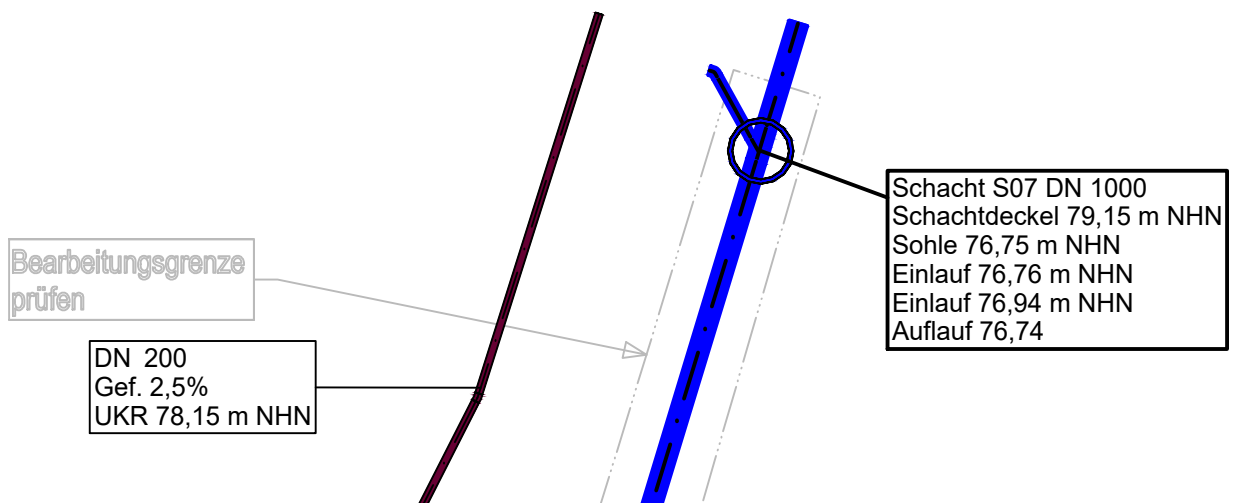
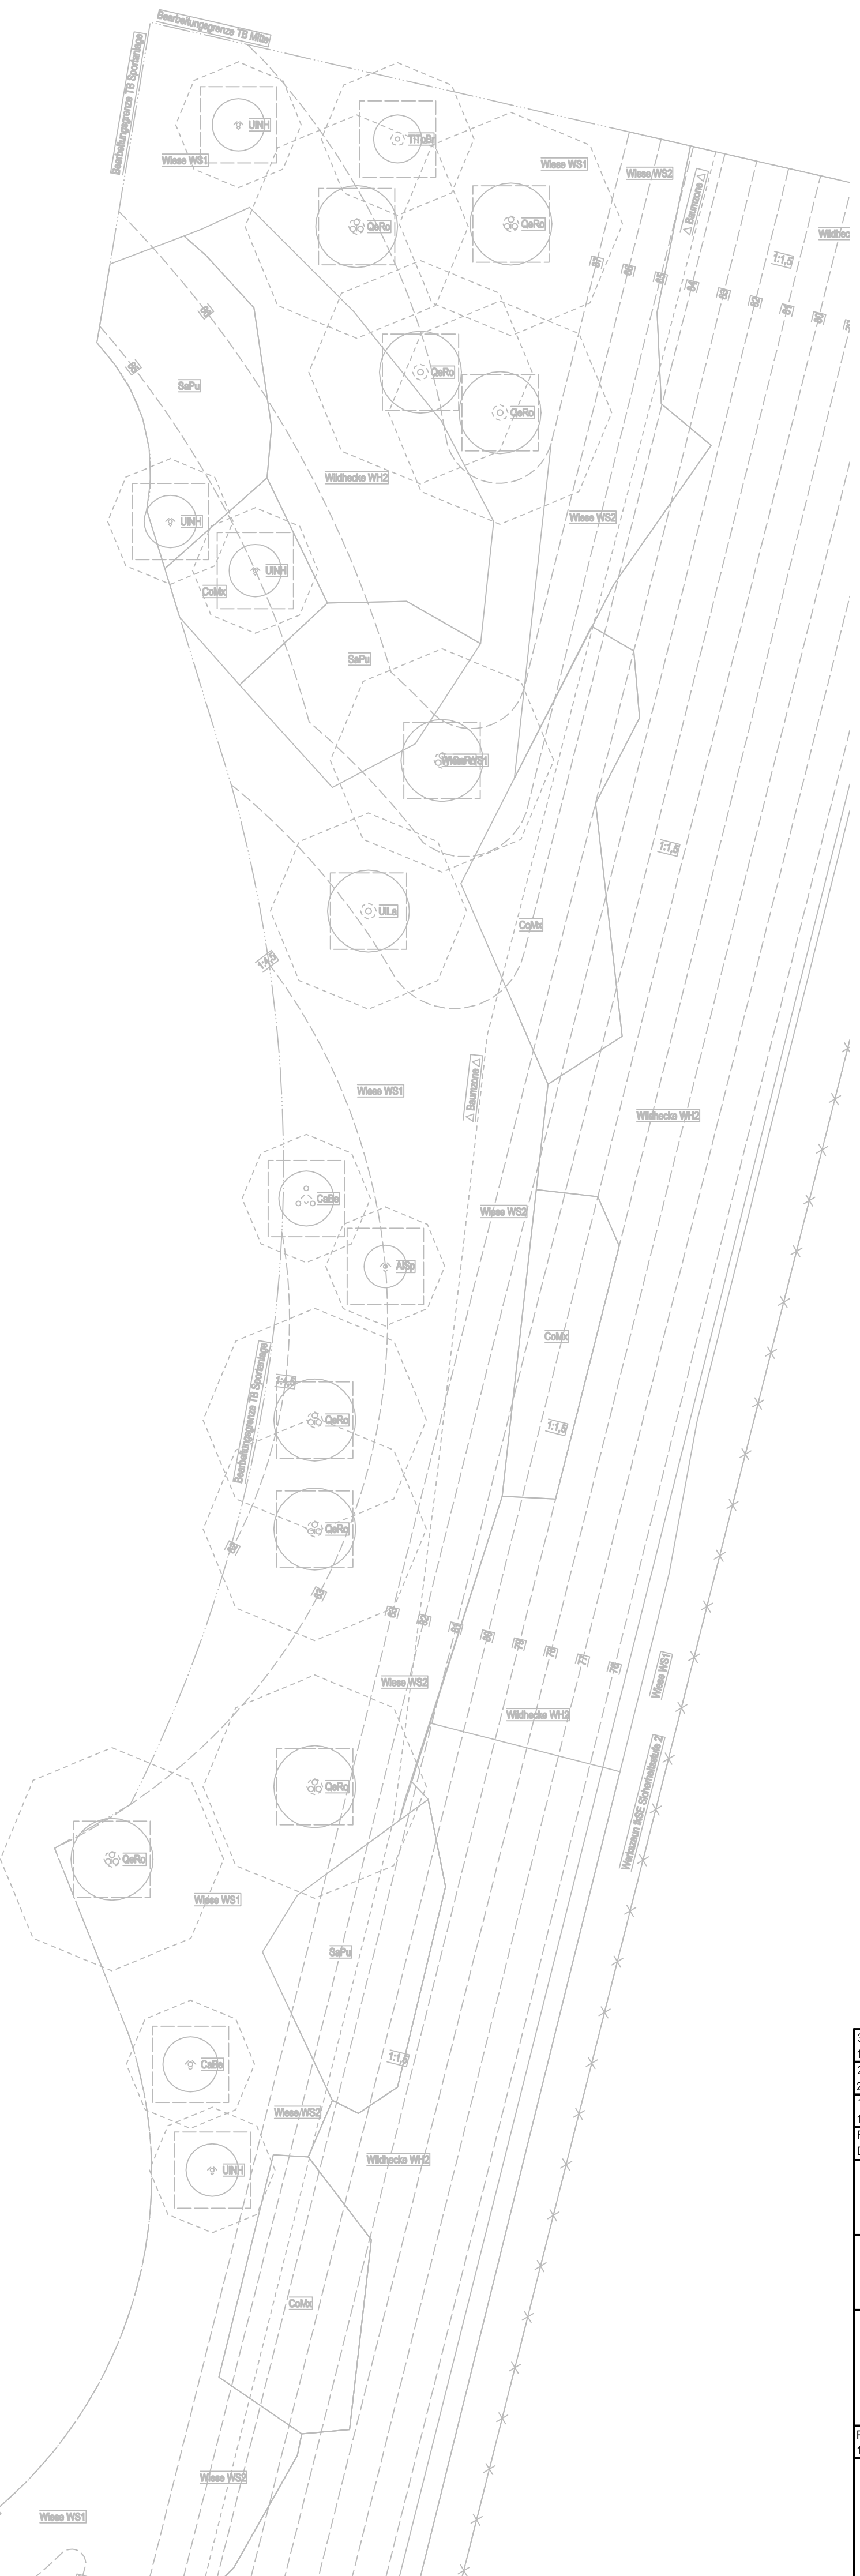


Legende:

- Regenwassergründleitung
- Drainagegründleitung
- Trinkwassergründleitung
- Ablauf

Vernetzung der Leuchten in der
Böschung hinter der Schottermulde

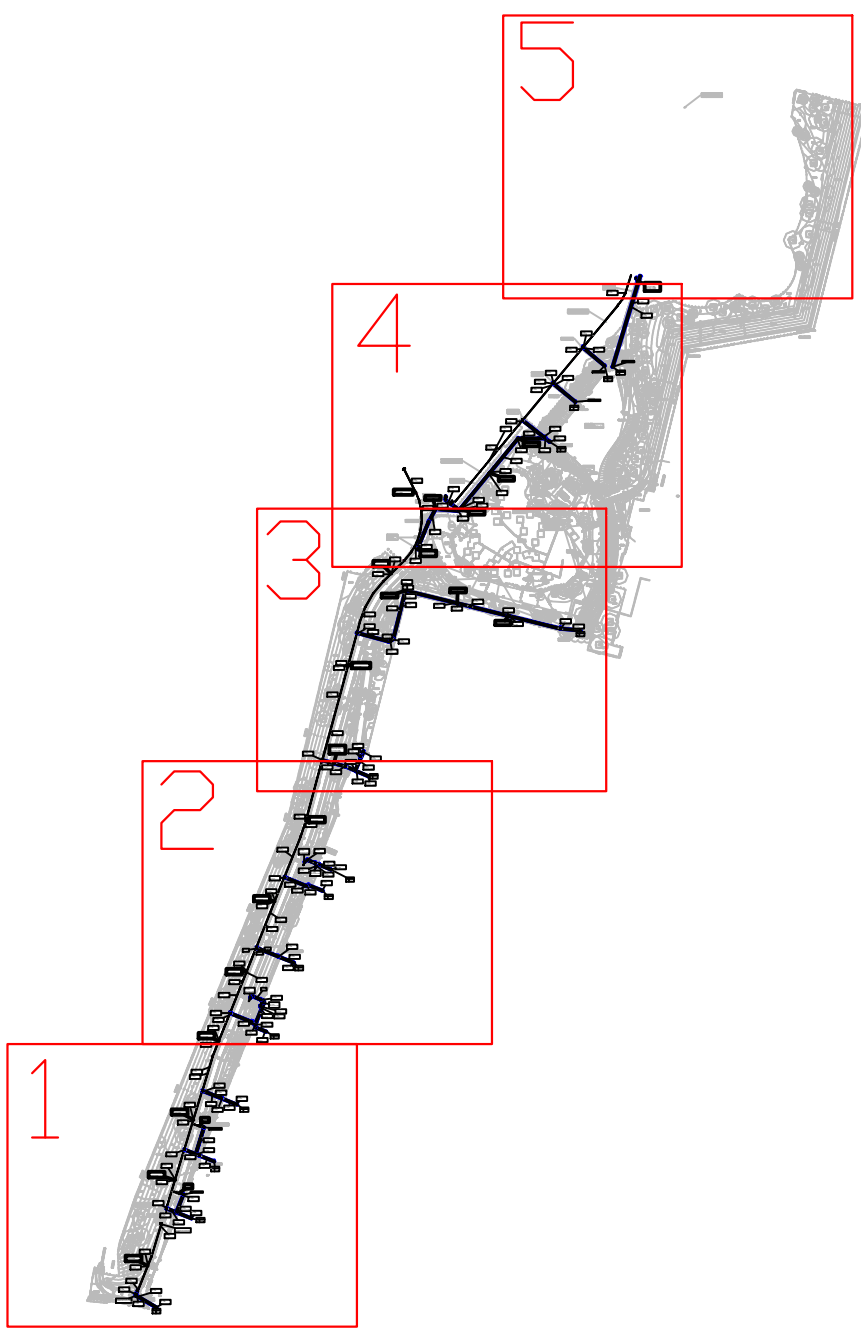

Nächster Plan:
24011_5_B1.1TS_SA_LA_AA4

0	18.03.2026	akt.	Planstand aktualisiert
1	21.10.2025	akt.	Höhenlage angepasst
2	13.06.2025	akt.	Kaskadieren angeschlossen / Leitungsführung angepasst
Rev.	gezeichnet	gezeichnet	Berechnungen, Angabe der Änderungen
Datum	15.05.2025	gezeichnet	gezeichnet
Bearbeitet		Anzahl	
Grünflächenamt-SIA 63 Grün und Freiraum Unter Binnentafel B1-49 44122 Dortmund		Anzahl	
Objekt			
Grüner Ring Dortmund			
Fachplaner			
Planungsgrundlage			
1002_0103 laut 2025.05.05.07 zug			
24011_5_B1.1TS_SA_LA_AA5_03			
Grüner Ring Dortmund		Maststab	1:200
Ausführungsplanung - Außenanlagen		Maßstab	DIN A3
Lageplan - Baubabschnitt B1.1 - Teilabschnitt Süd		Maßstab	1:500
Sanitär - Cluster 5		gezeichnet / geprüft	Rev. / Mita
Datum		15.05.2025	