



SNITT B-B M.1:25

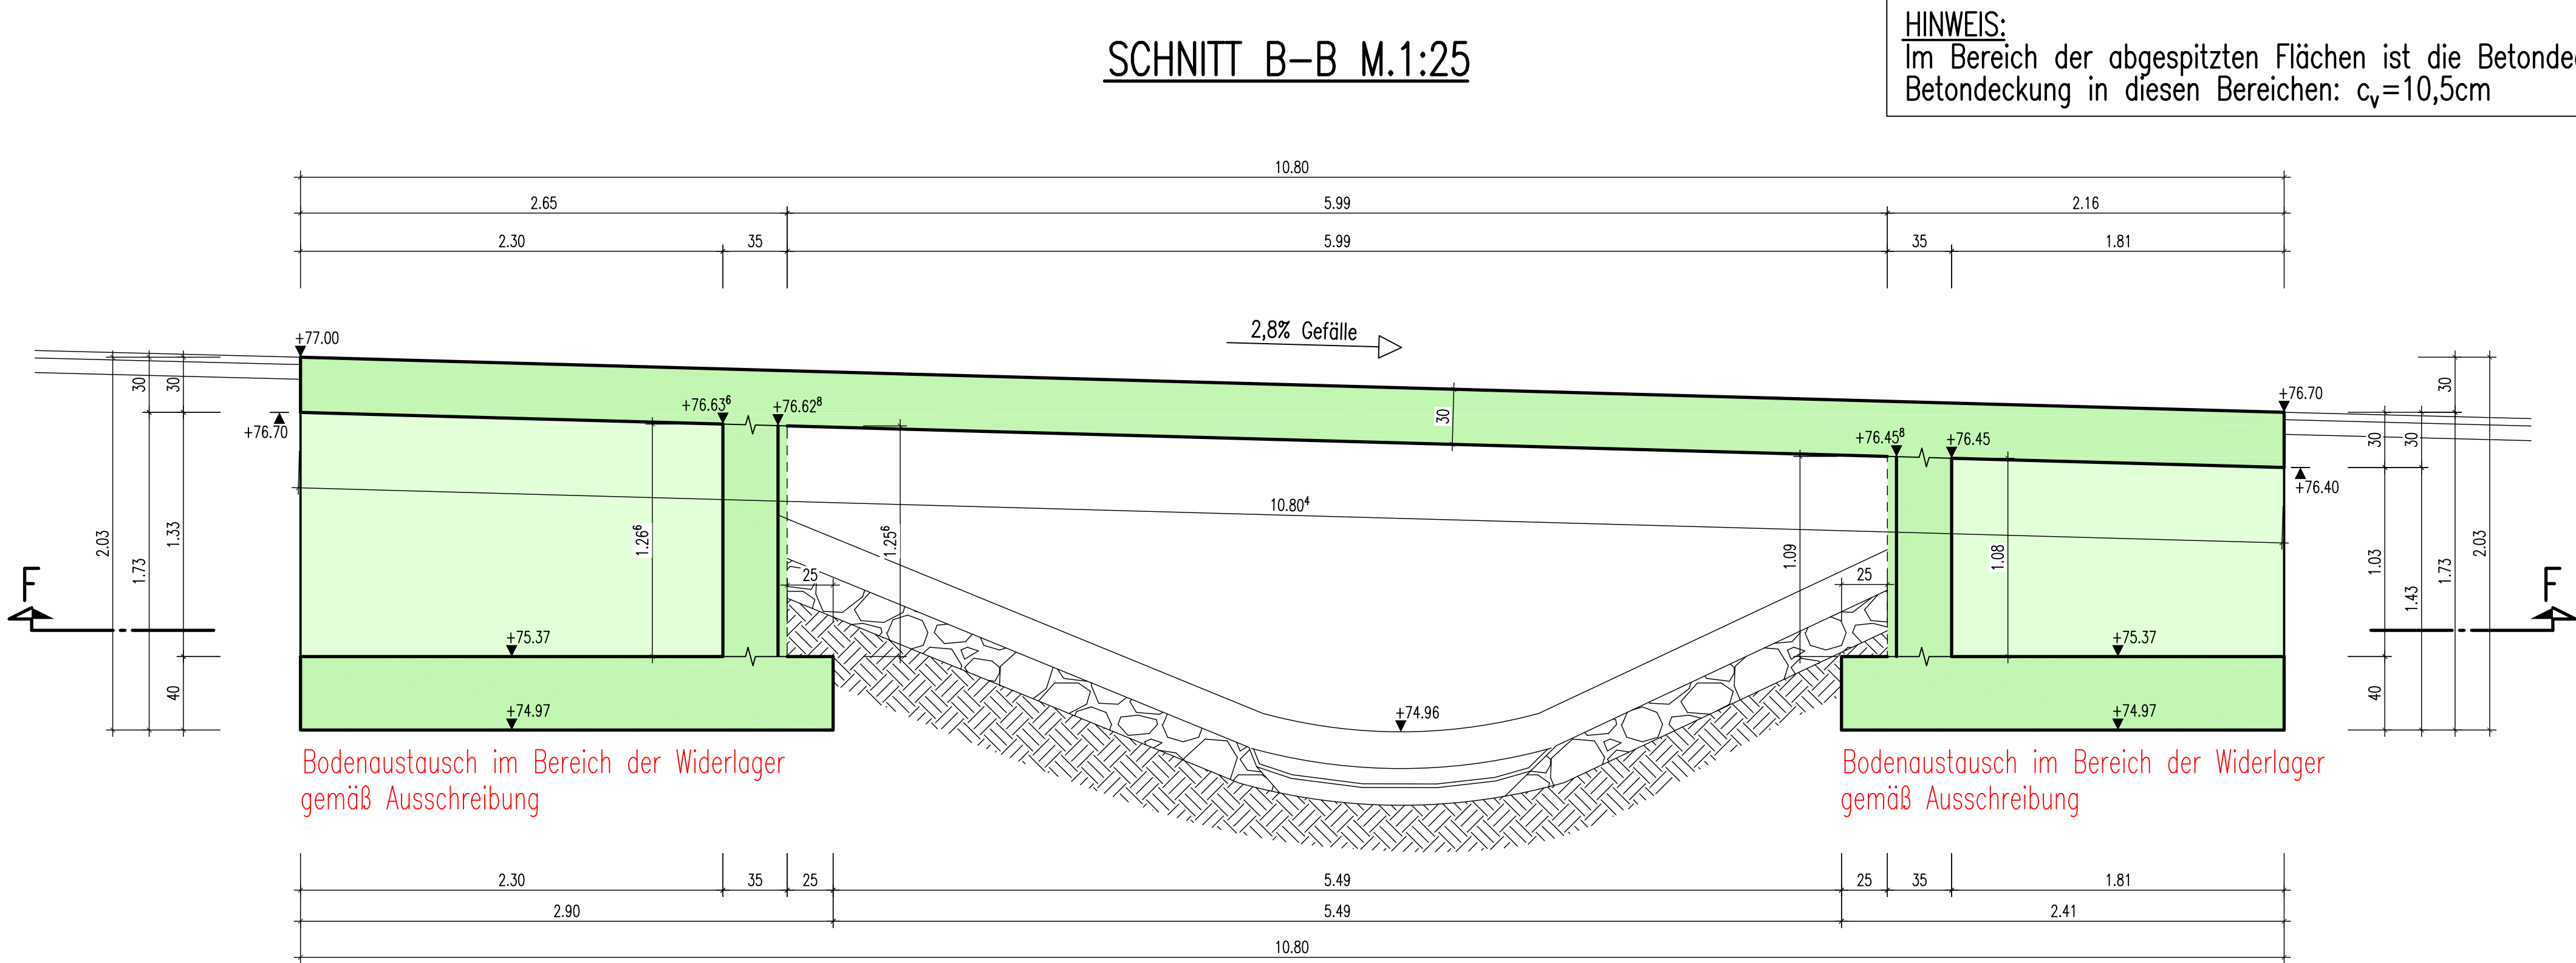


HINWEIS:  
Im Bereich der abgespitzten Flächen ist die Betondeckung um 5cm erhöht.  
Betondeckung in diesen Bereichen:  $c_v=10,5\text{cm}$


SNITT C-C M.1:25

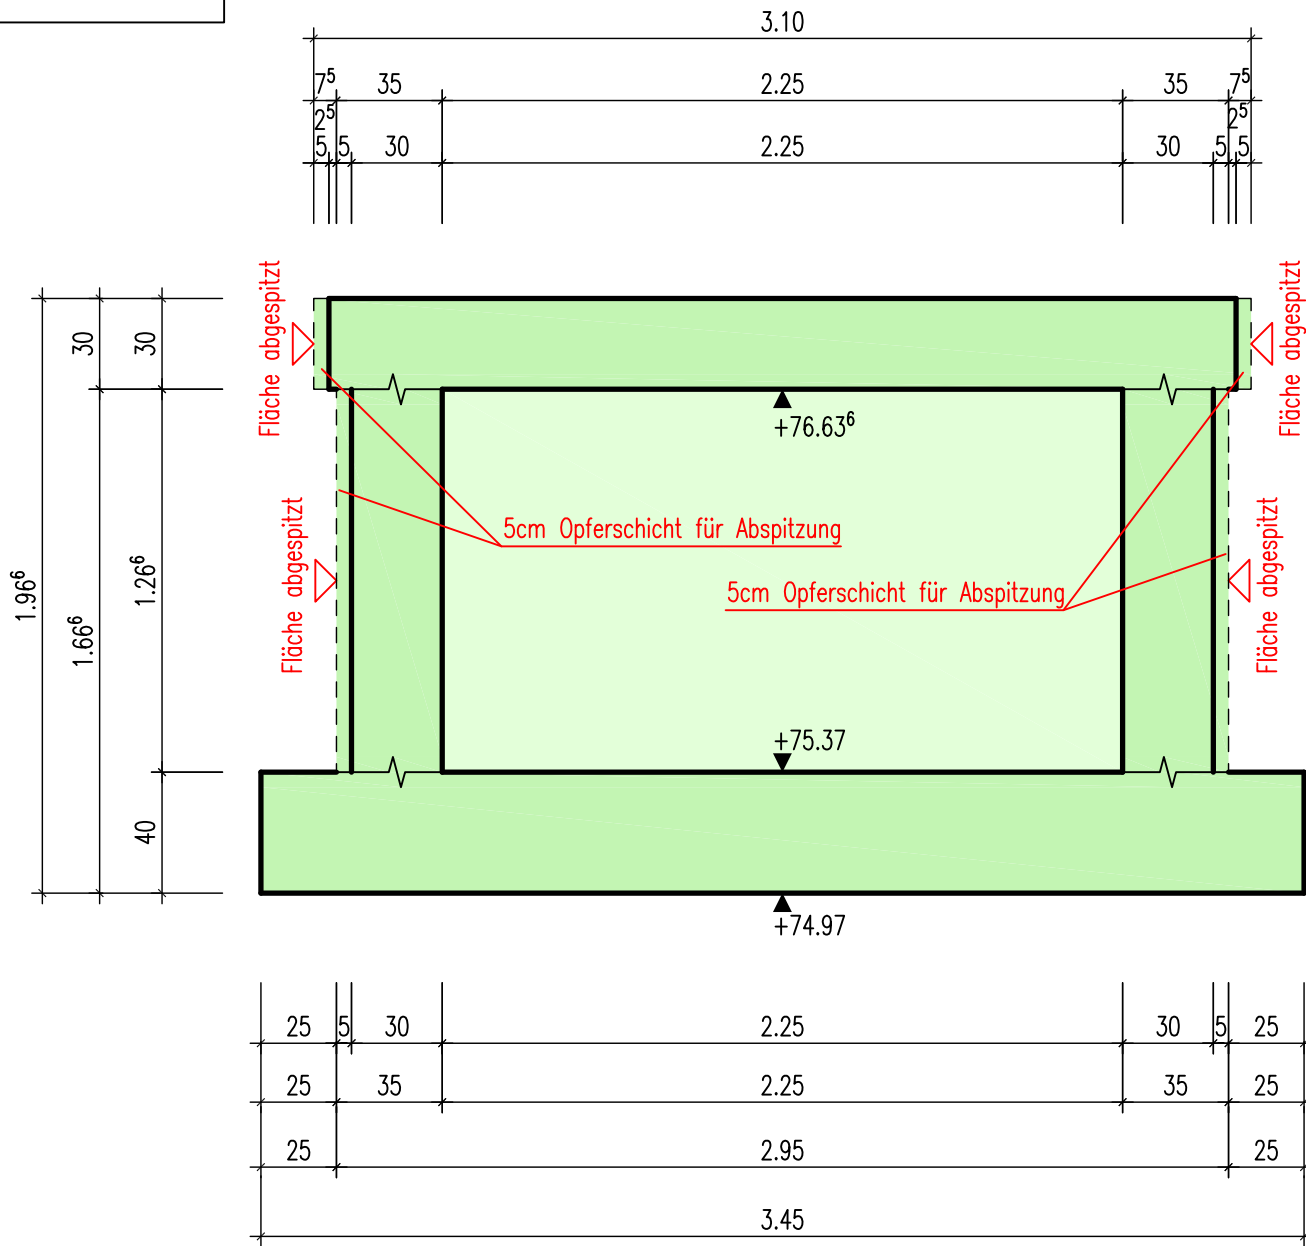


SNITT D-D M.1:25

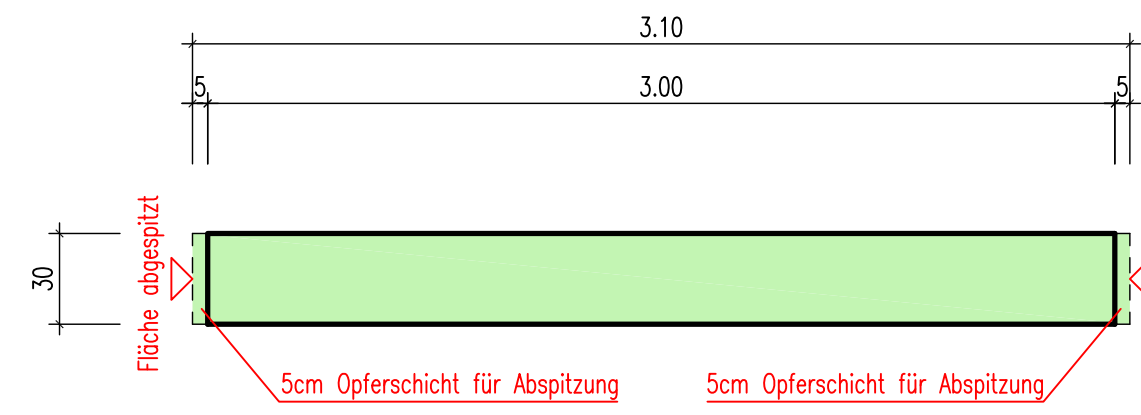

SNITT E-E M.1:25

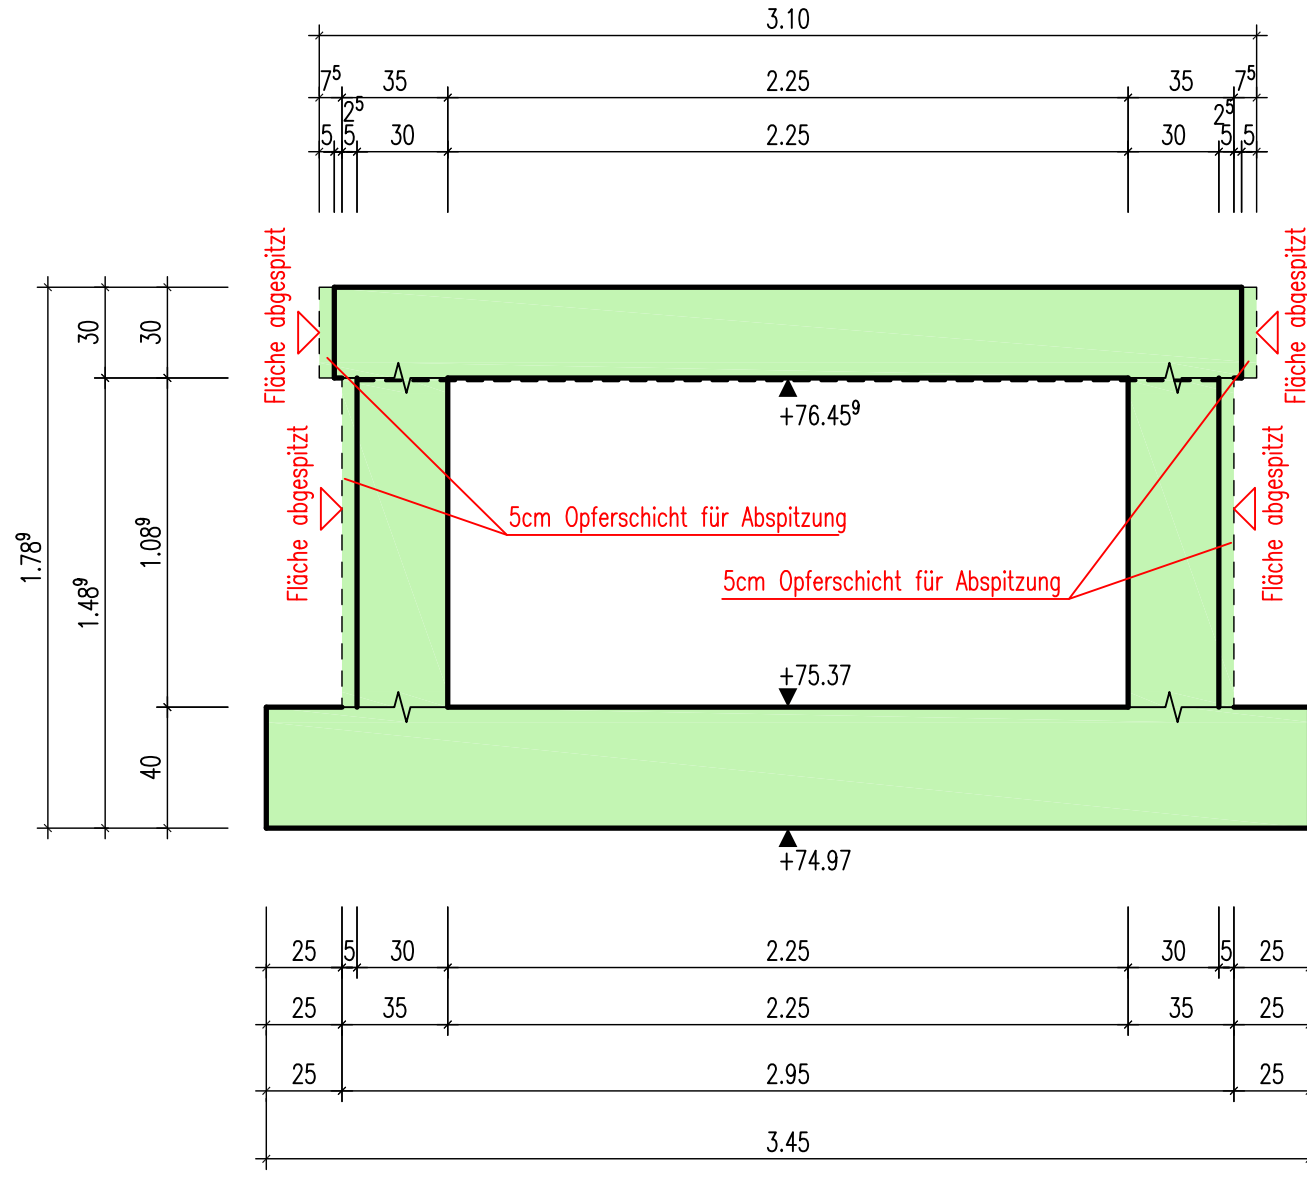


SNITT A-A M.1:25

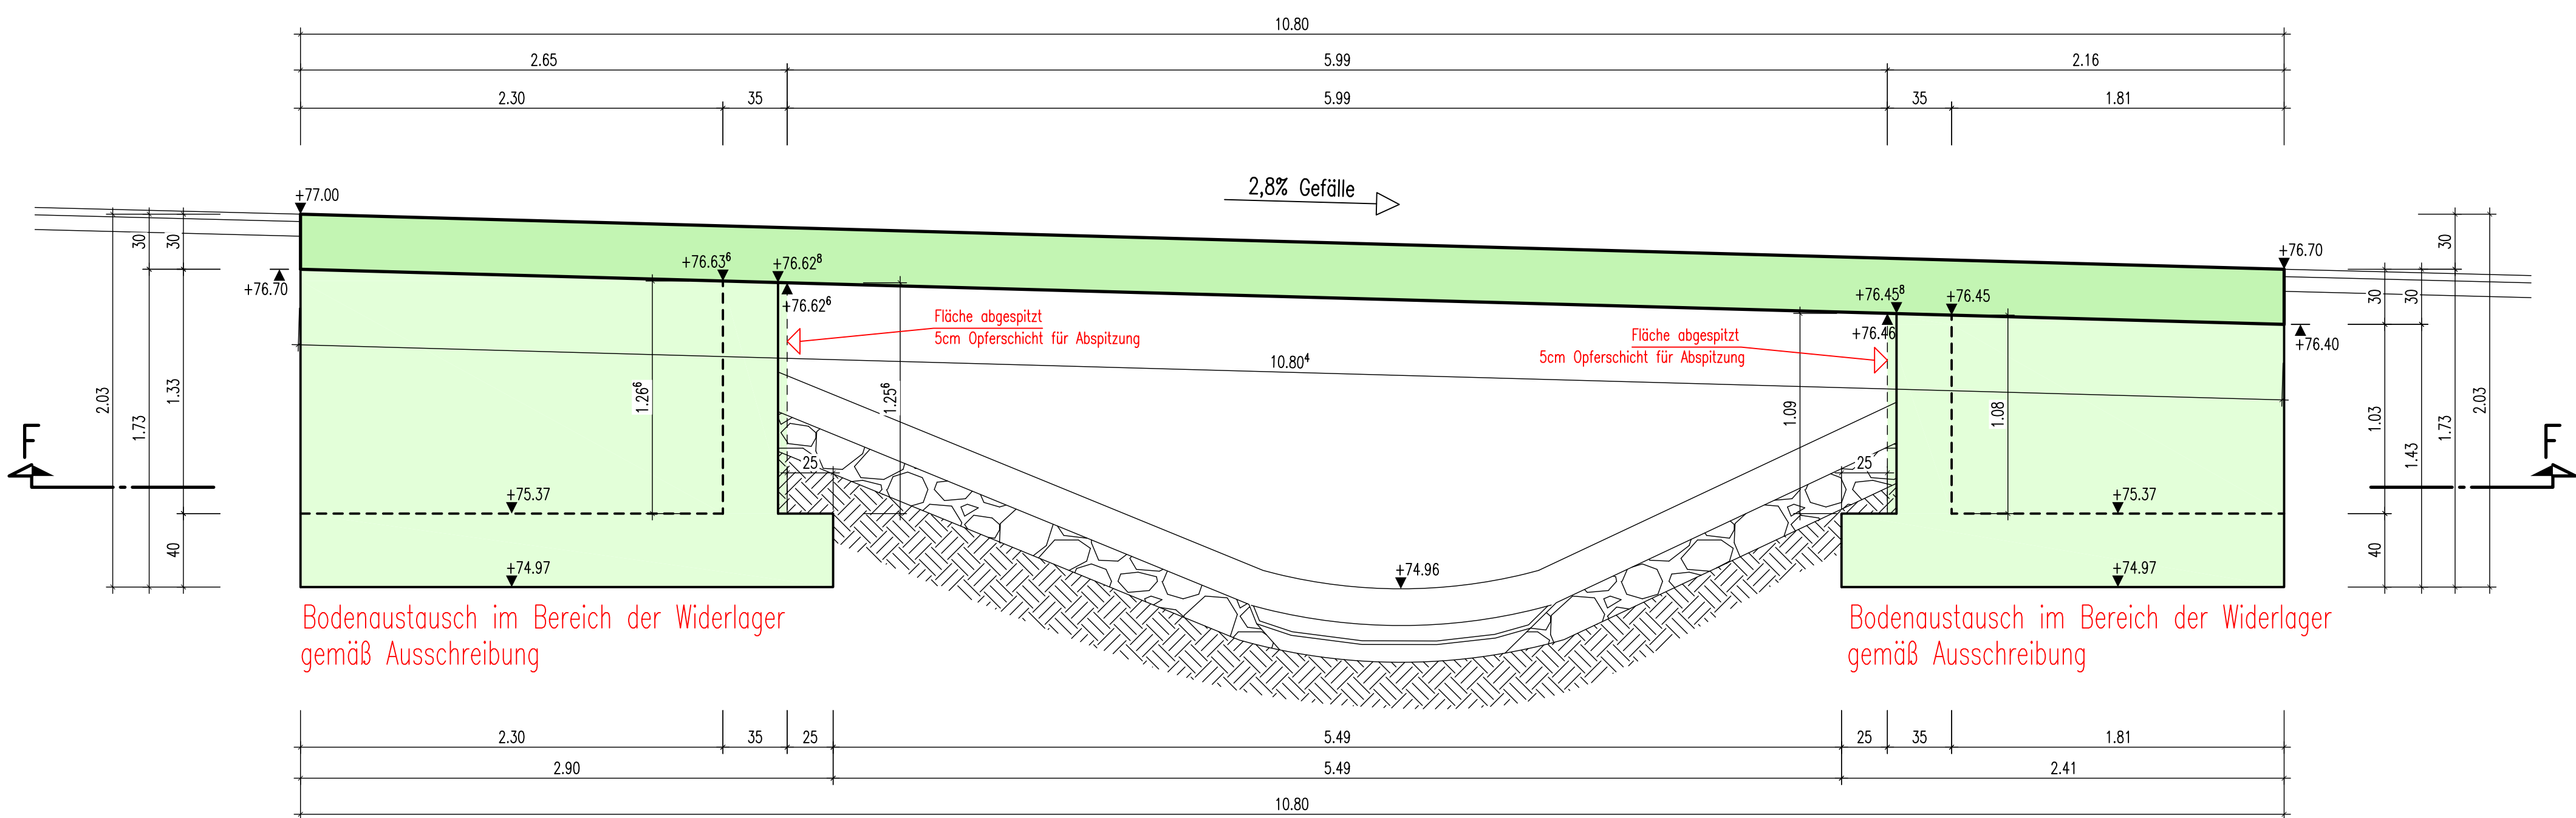

HINWEIS:  
Im Bereich der abgespitzten Flächen ist die Betondeckung um 5cm erhöht.  
Betondeckung in diesen Bereichen:  $c_v=10,5\text{cm}$

SNITT F-F M.1:25

Schnitt durch Widerlager

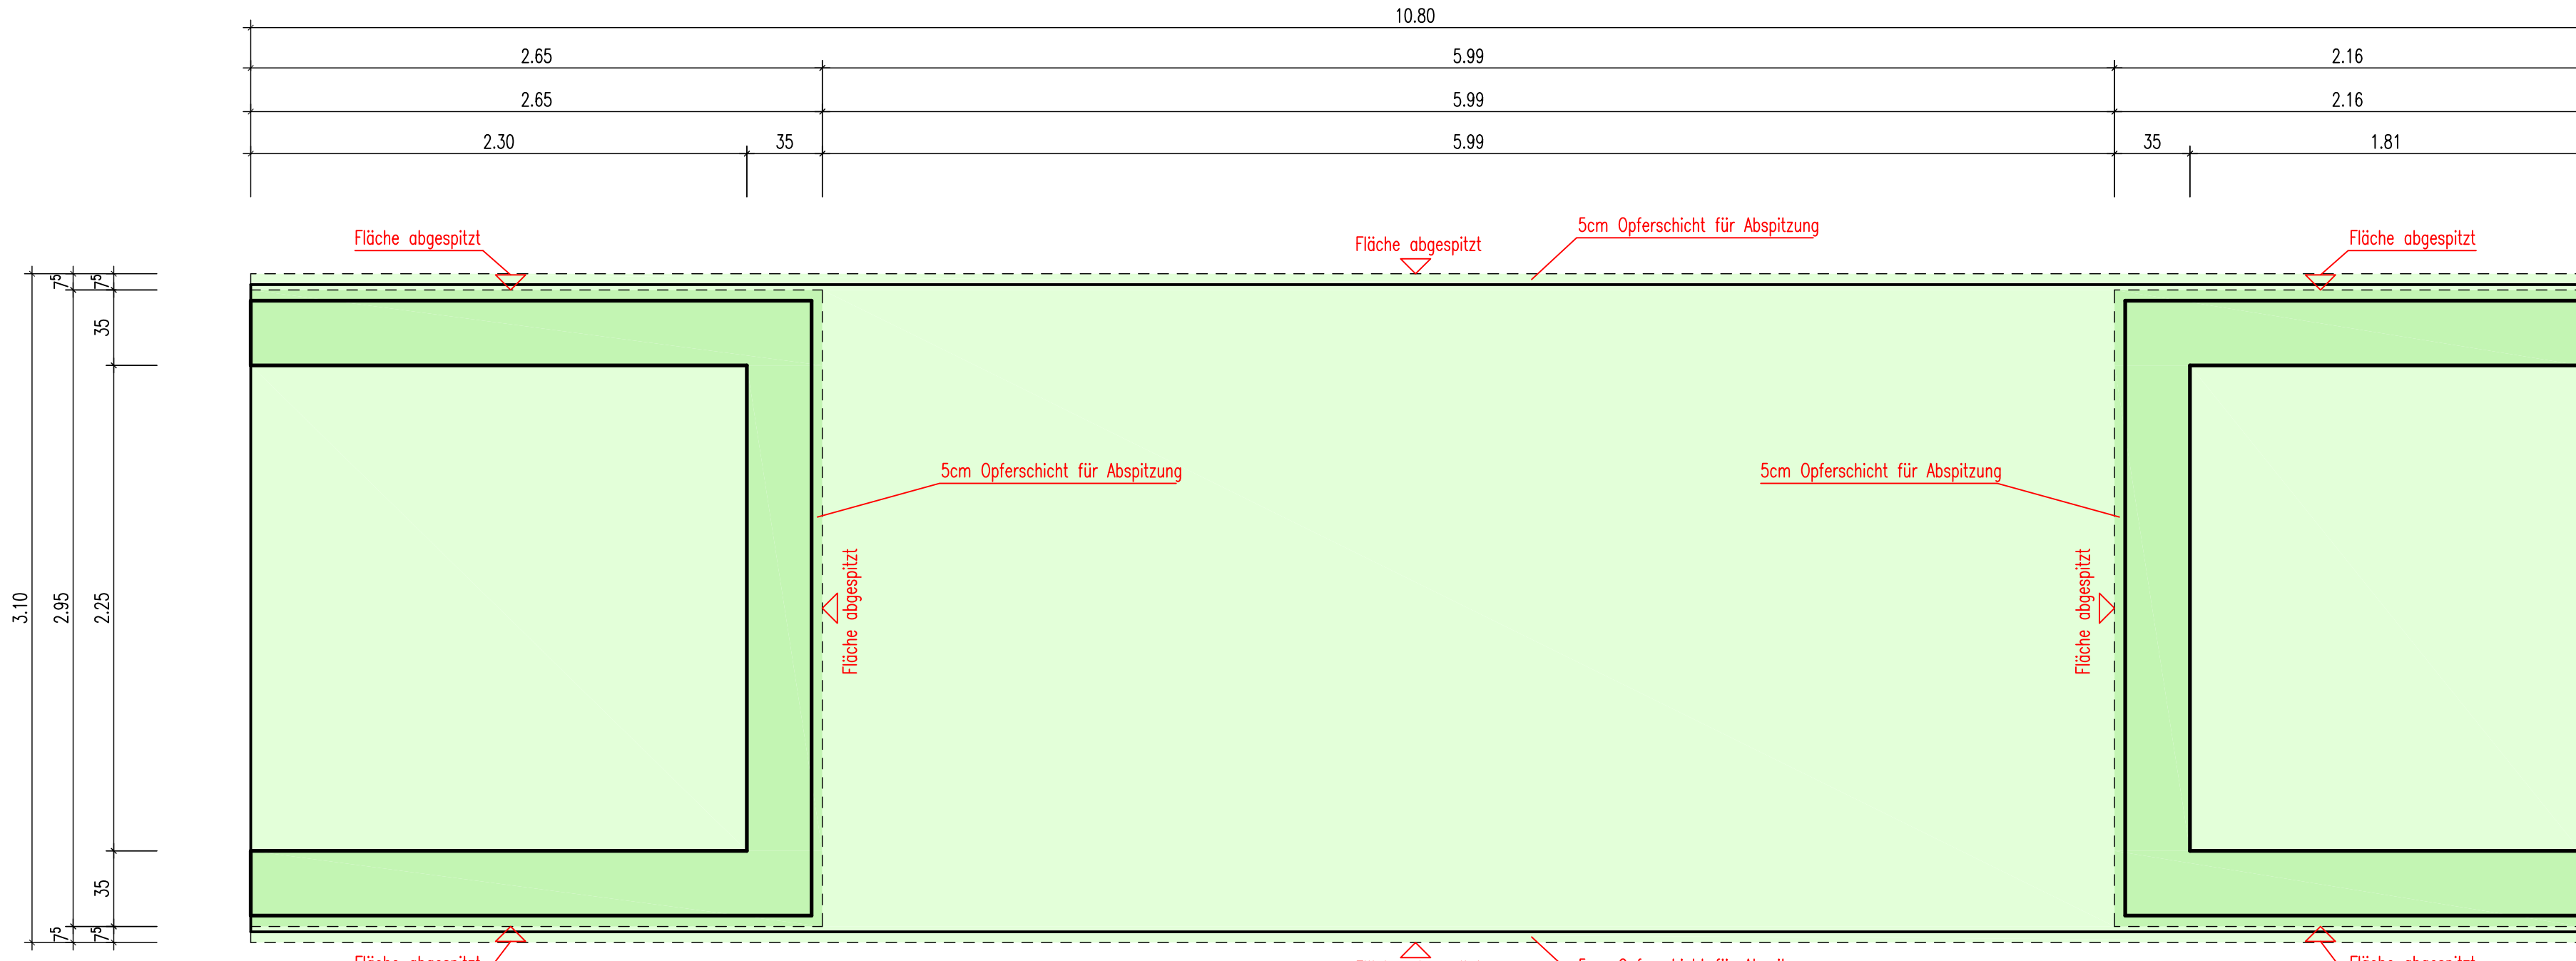

| LEGENDE: |                                    |
|----------|------------------------------------|
|          | Schnitt/Ansicht Beton              |
|          | Schnitt/Ansicht WU-Beton           |
|          | Schnitt/Ansicht Stahl              |
|          | Schnitt/Ansicht Holz               |
|          | Fertigteil                         |
|          | Mauerwerk                          |
|          | Dämmung gem. Wärmeschutzberechnung |
|          | Schnitt/Ansicht Bestand            |
|          | Änderung laut aktuellem Planindex  |


Alle sichtbaren Kanten sind mit Dreikantleisten zu brechen.

Alle Arbeitsfugen sind "rau" auszubilden.

Alle Maße sind mit der Ausführungsplanung des Architekten zu überprüfen.

Betongüte: C34/45, XC4, XF2, XD3,  $c_v=5,5\text{cm}$   
Abspitzter Bereich: C34/45, XC4, XF2, XD3,  $c_v=10,5\text{cm}$


Stahlgüte: B500A

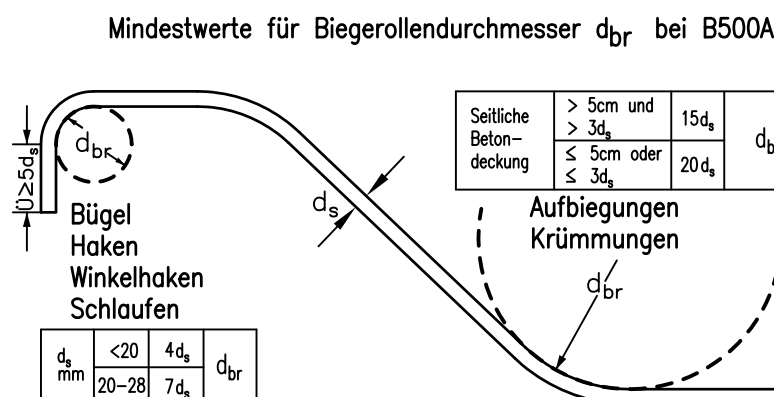

Alle Eisenmaße sind Außenmaße !

GRUNDRISS M.1:25


Draufsicht

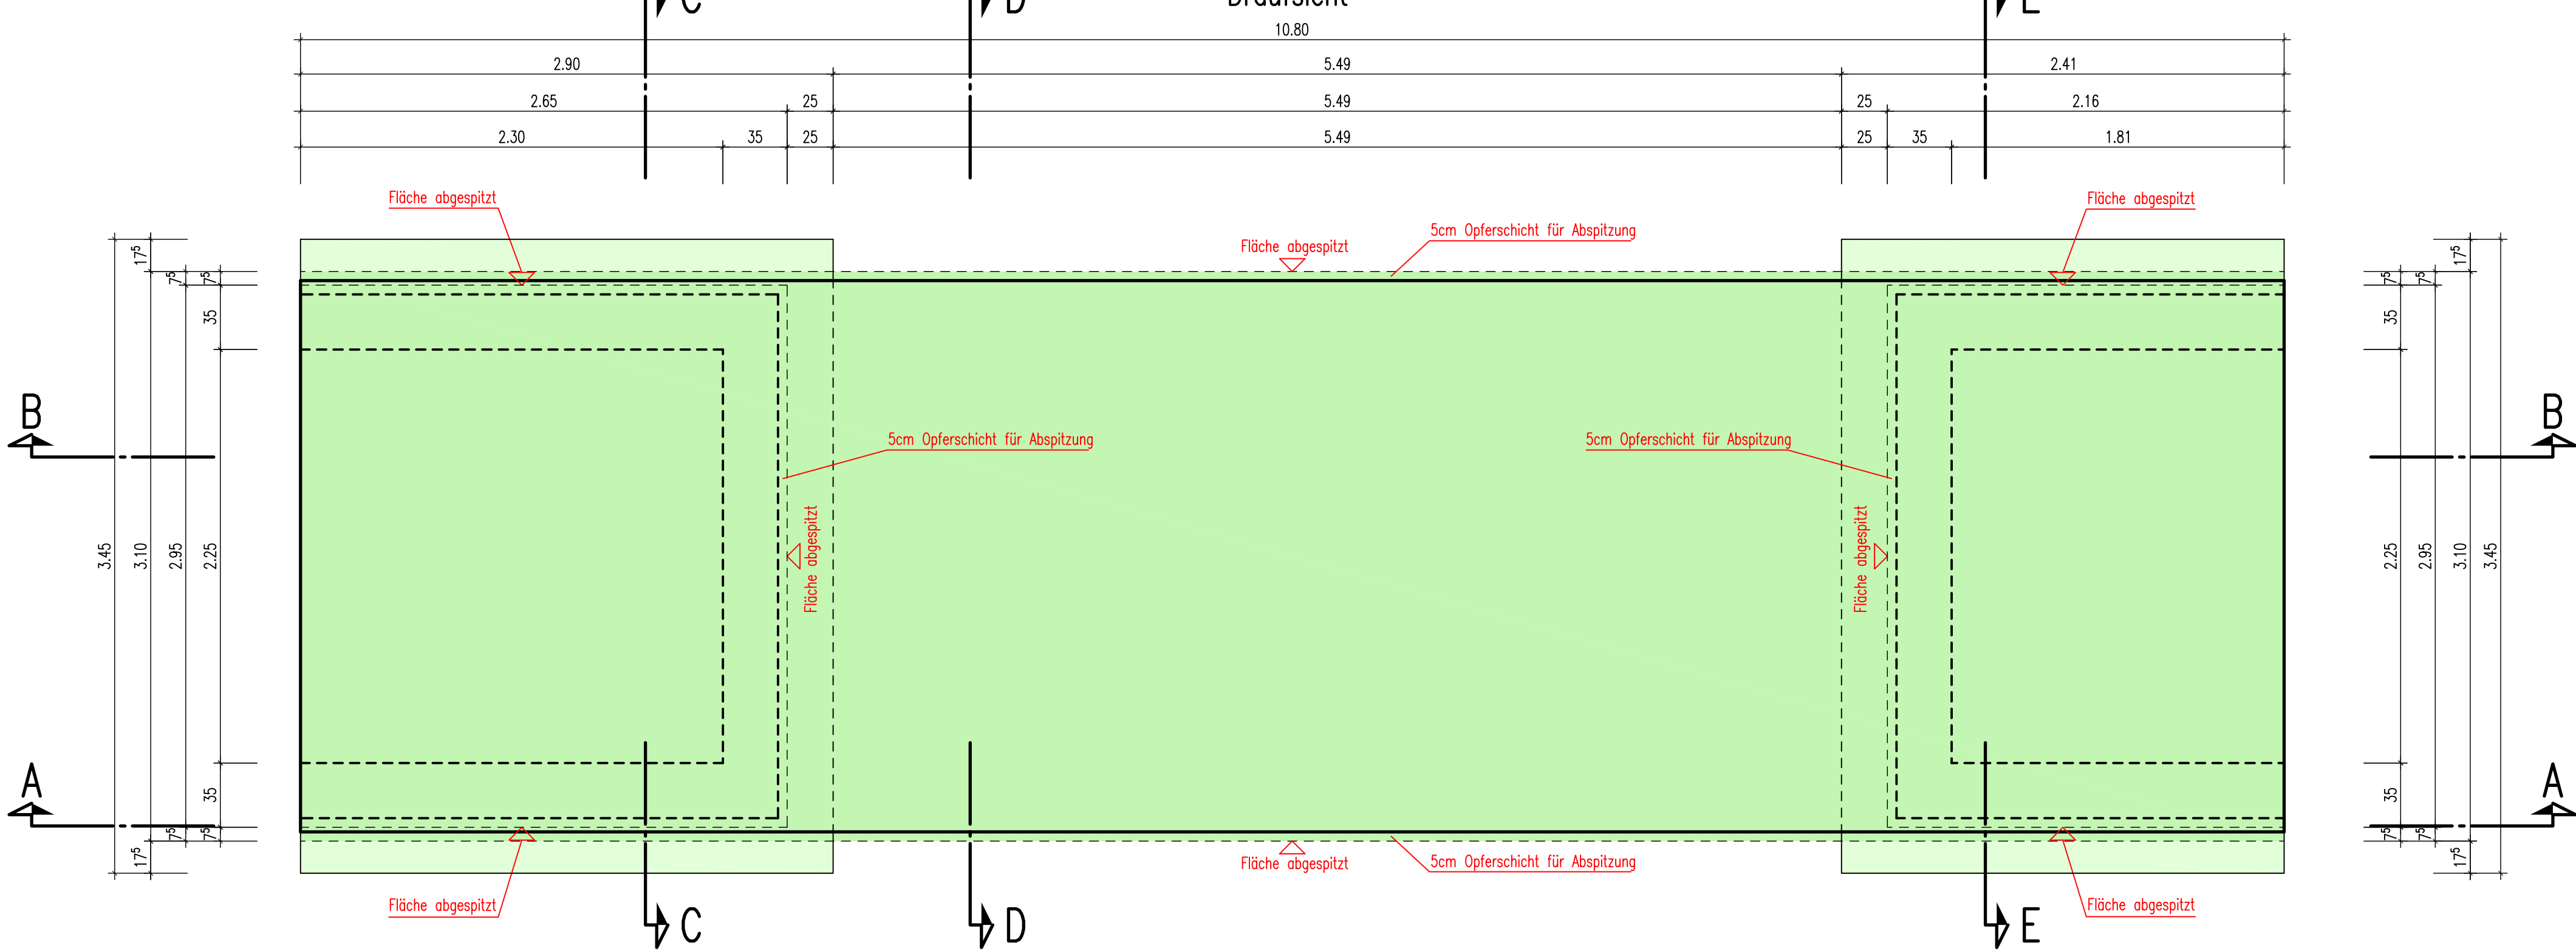

HINWEIS:  
Im Bereich der abgespitzten Flächen ist die Betondeckung um 5cm erhöht.  
Betondeckung in diesen Bereichen:  $c_v=10,5\text{cm}$

GRUNDRISS M.1:25

Untersicht

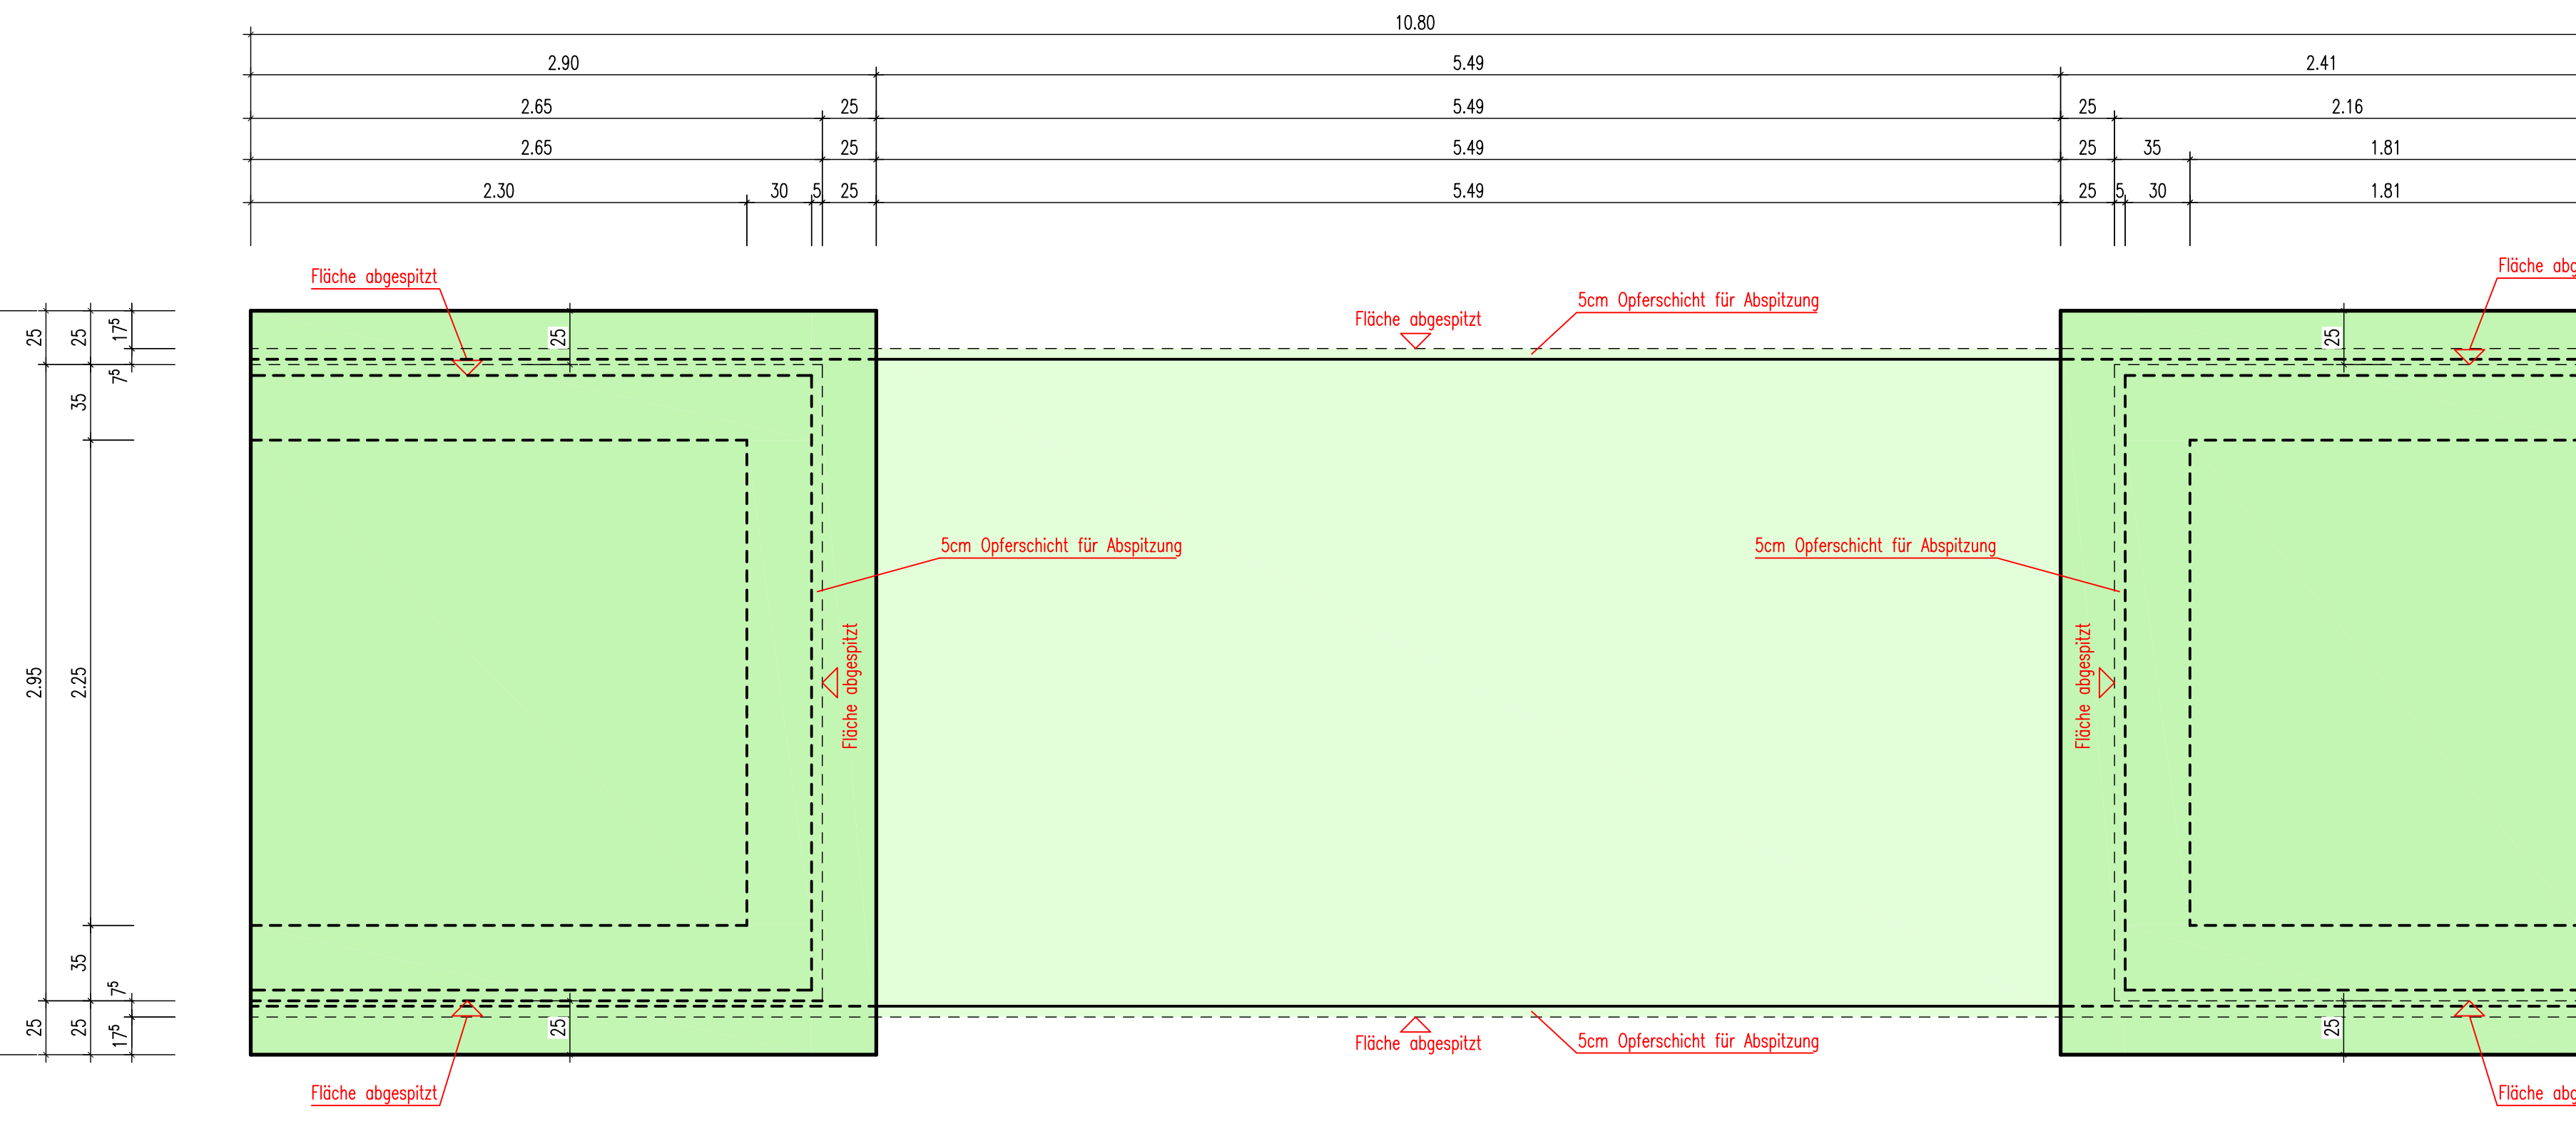

|   |          |   |         |             |          |
|---|----------|---|---------|-------------|----------|
| a   | 18.02.26 | Kommentar Bodenaustausch geändert                                                                                       |         |             |          |
| b   | 02.06.25 | Breite der Widerlagerwände und des Überbaus geändert, Opferschicht von 5cm ergänzt, Abspitzung Unterseite Steg entfällt |         |             |          |
| INDEX                                                                                                   | DATUM    | ART DER ÄNDERUNG, DER ERGÄNZUNG                                                                                         |         |             | NAME     |
| BAUVORHABEN                                                                                             |          |   |         |             |          |
| Grüner Ring Dortmund                                                                                    |          |   |         |             |          |
| BAUHERR                                                                                                 |          |   |         |             |          |
| Stadt Dortmund<br>Vertreten durch den Oberbürgermeister<br>Grünflächenamt – Abteilung Grün und Freiraum |          |   |         |             |          |
| BAUTEIL                                                                                                 |          |   |         |             |          |
| Steg Hoeschmuseum<br>Schalplan Steg                                                                     |          |   |         |             |          |
| AUFSTELLER                                                                                              |          |   |         |             |          |
| bearbeitet                                                                                              |          |   |         |             |          |
| gezeichnet                                                                                              |          | Datum   | Maßstab | Projekt Nr. | Plan Nr. |
| geprüft                                                                                                 |          | 13.03.2025   | 1:25    | 240328      | 206b     |