


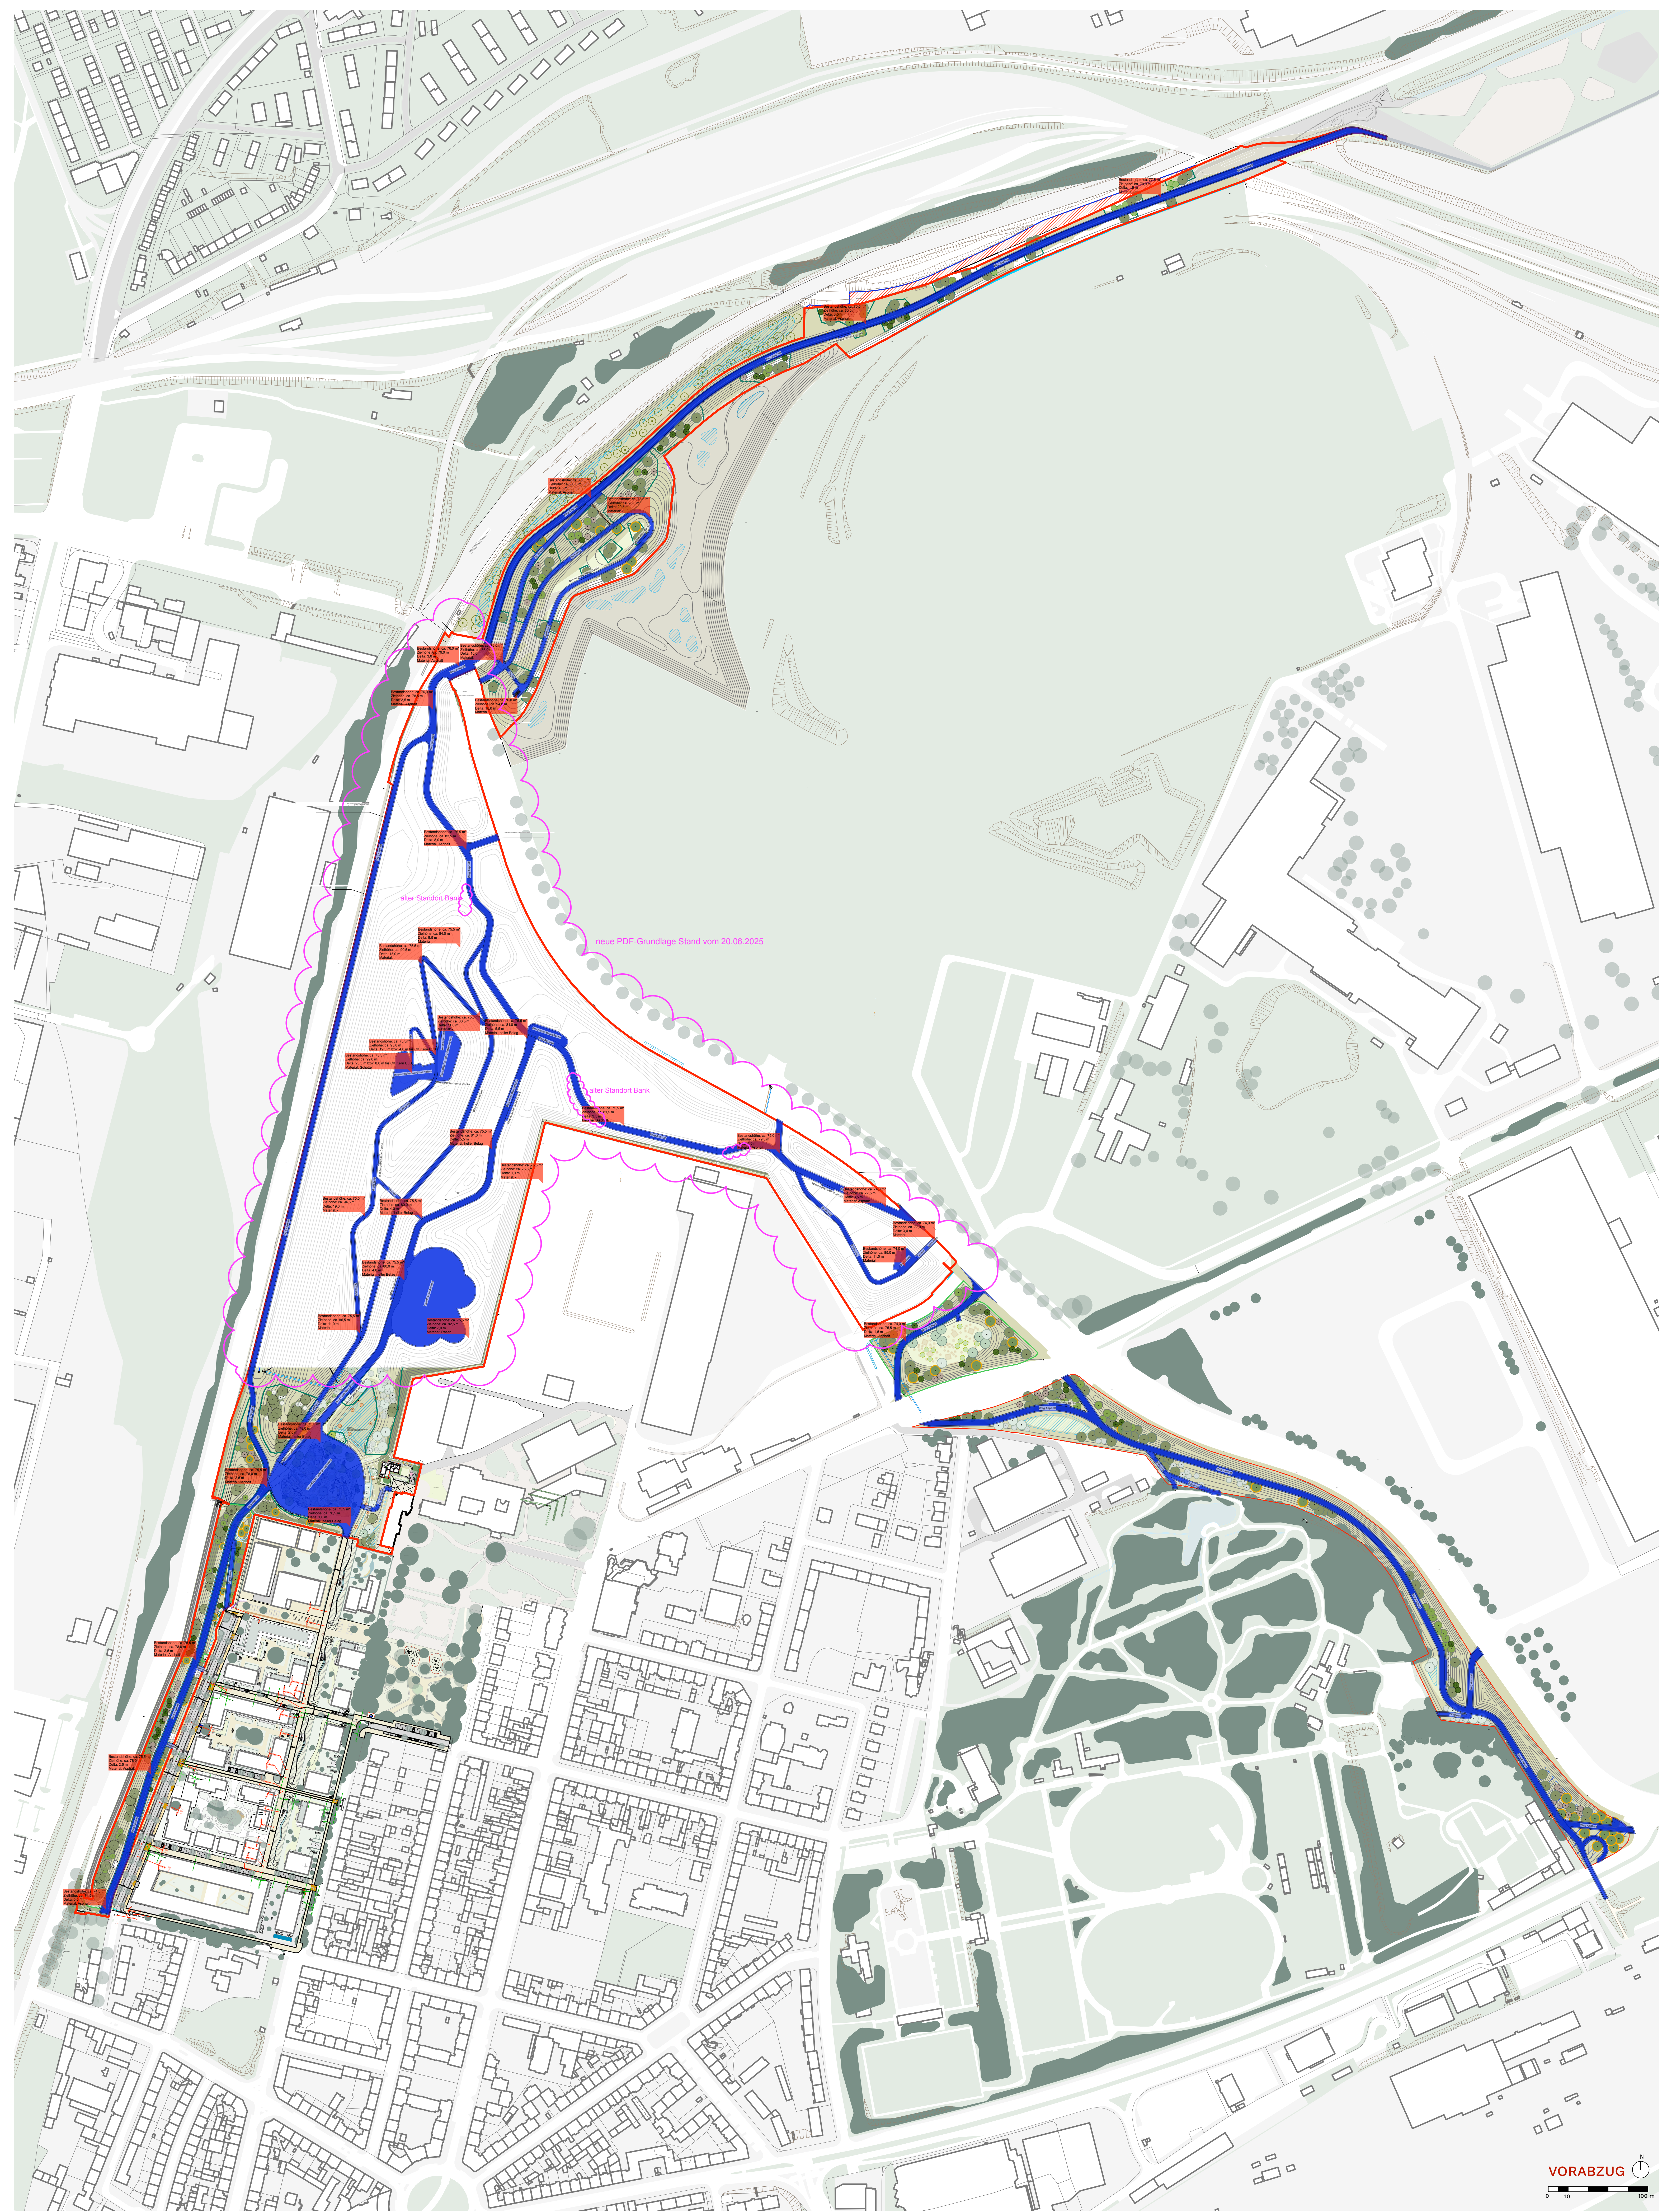

Plangrundlage: Entwurfstand Atelier Loidl 15.04.2024
Setzungssensible Bereiche
Plangrundlage: Entwurfstand Atelier Loidl 20.06.2024
*Bestandshöhenlinien gemäß Höhenlinienplan Stadt Dortmund Genauigkeit 0,5m

001	Integration neue PDF Grundlage Stadt DO / Atelier LÖIDL vom 20.06.2025	23.06.2025	ANB
002	Anpassung setzungssensible Bereich auf Grundlage des PDF	23.06.2025	ANB
003	Überprüfung und Rundung Bestands- und Zielhöhen	09.07.2025	ANB
Index	Änderung	Datum	Bearbeiter

Titel	LAGEPLAN SETZUNGSSENSIBLE BEREICH GRÜNER RING	Plan	01/01
Teilplan	SONDERDARSTELLUNG ANLAGE 02 - ERGÄNZUNGSVERTRAG	Maßstab	1:2000 / DIN A0
Auftraggeber	THYSSENKRUPP STEEL EUROPE	Stand	09.07.2025
Rahmenplaner	STAHM ARCHITECTEN	Phase	RAHMENPLAN
Projekt	WESTFALENHÜTTE DORTMUND	CAD	100_282109_202415_PL_v01



STAHM ARCHITECTEN
Hamburger Straße 273 B
48149 Dortmund
Tel +49 231 39204 0
Fax +49 231 39204 10
info@stahm-architekten.de

