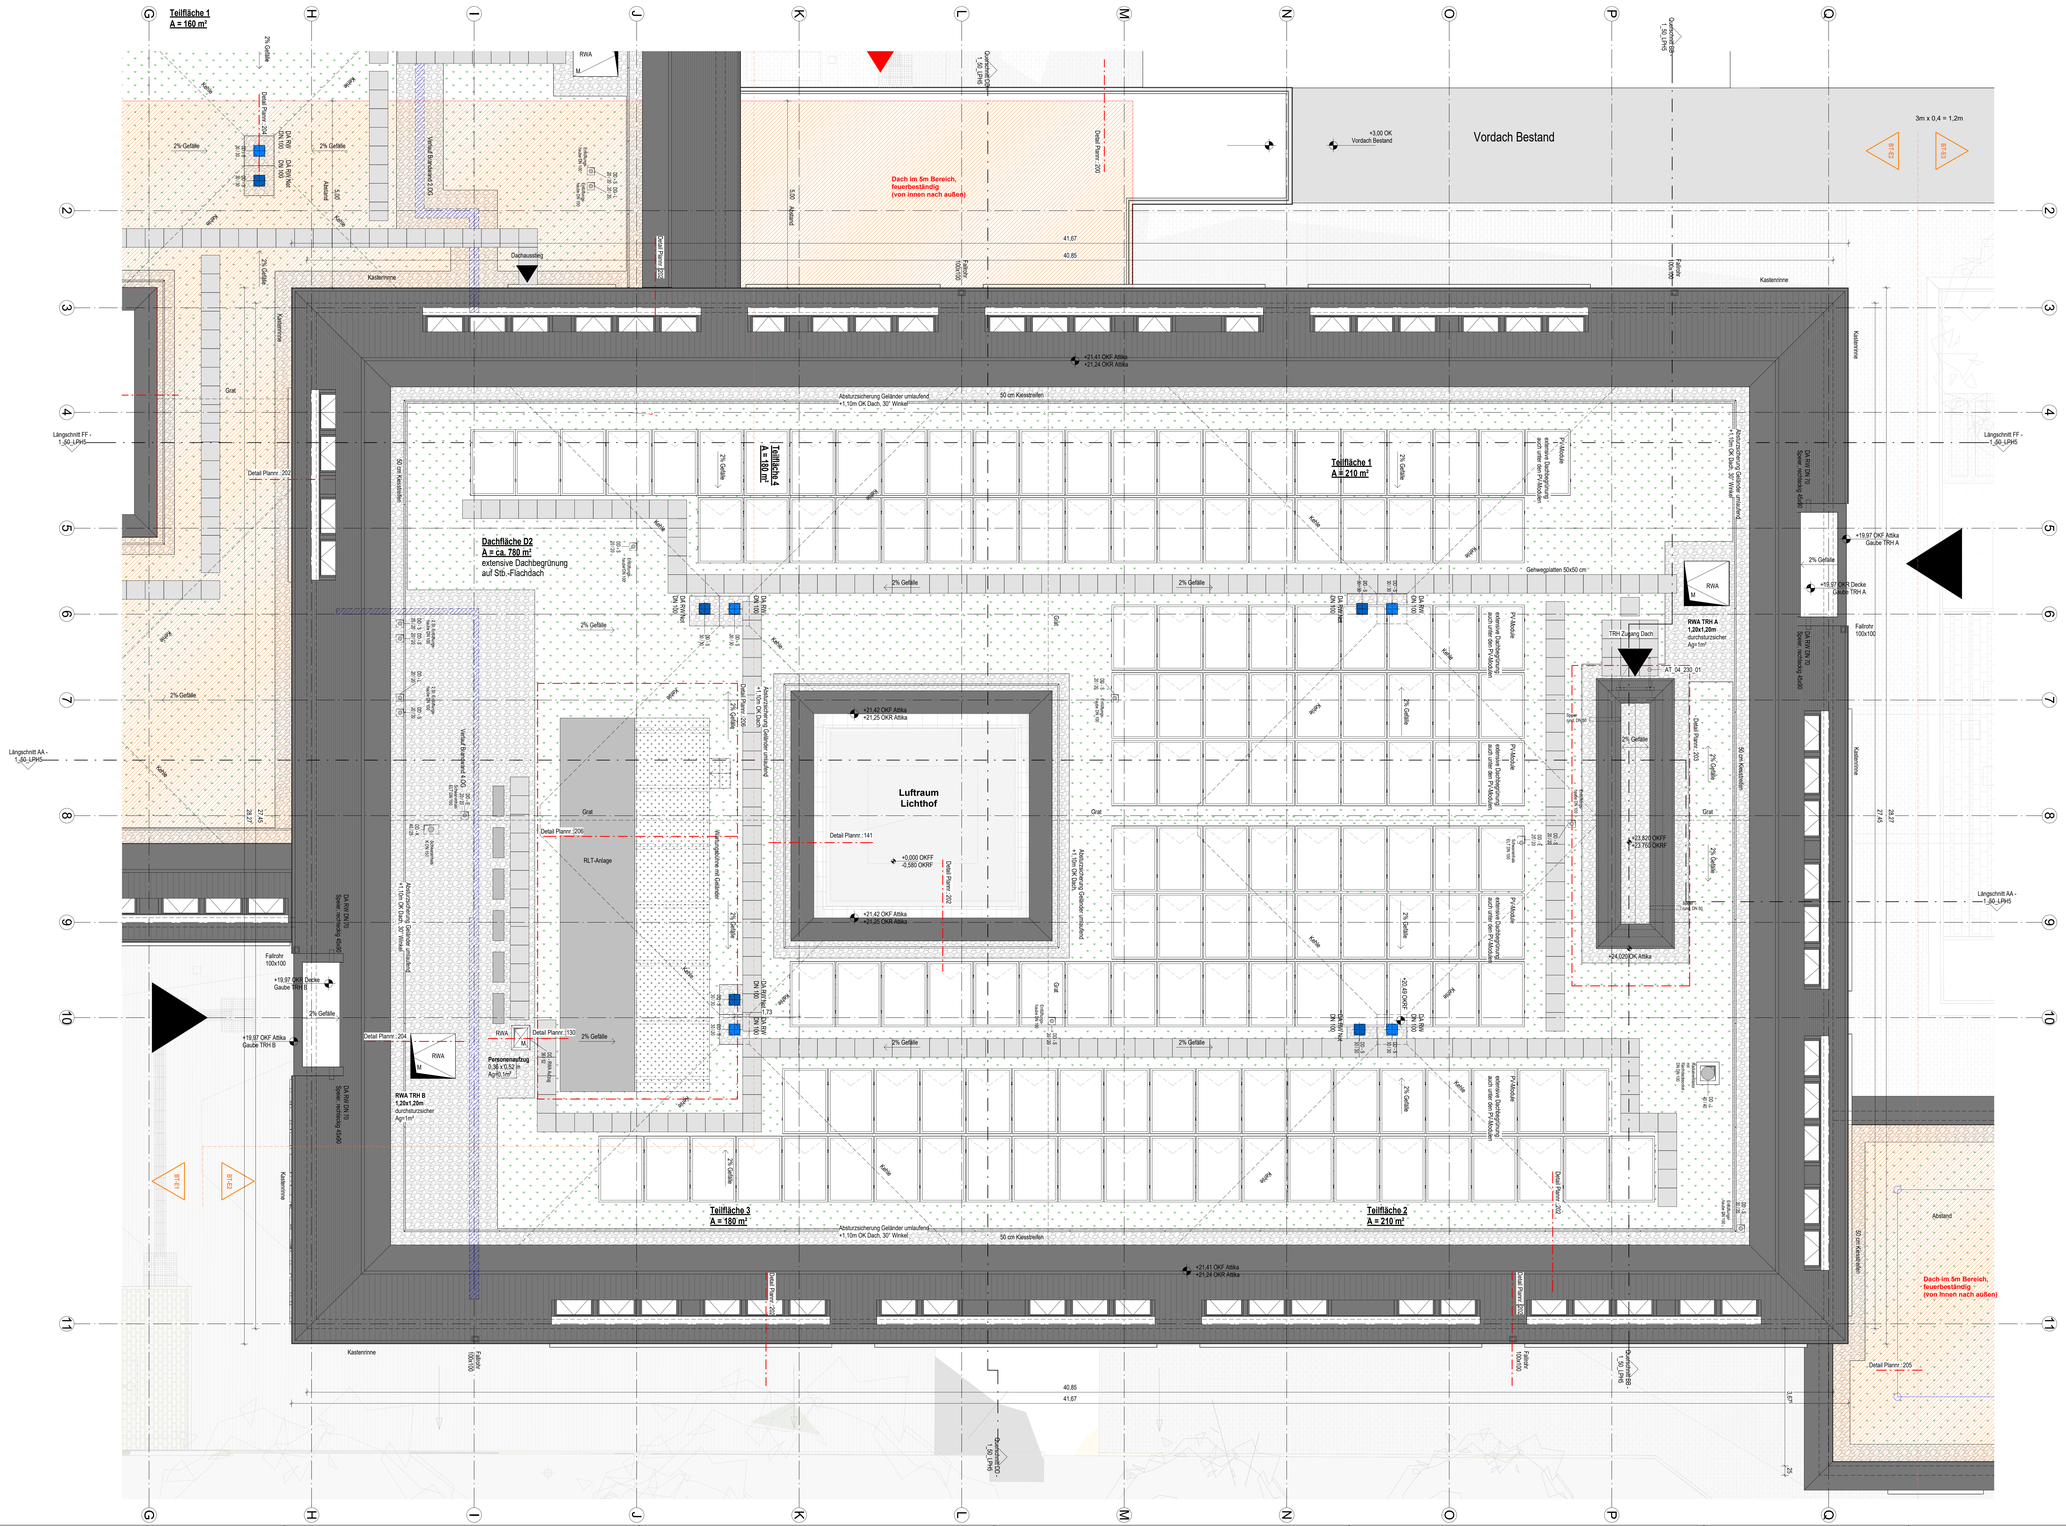
Teilfläche 1
A = 160 m²
Dachfläche D2
A = ca. 780 m²
extensive Dachbegrünung
auf Stb.-Flachdach
Teilfläche 4
A = 180 m²
Teilfläche 1
A = 210 m²
Teilfläche 3
A = 180 m²
Teilfläche 2
A = 210 m²
Luftraum
Lichthof
Vordach Bestand
Dach im 5m Bereich,
feuerbeständig
(von innen nach außen)
Dachhausteg
RLT-Anlage
Kastenrinne
Grat
Kehle
Attika
Gefälle
Absturzsicherung Geländer umlaufend
+1.10m OK Dach, 30° Winkel
50 cm Kiesstreifen
Gehwegplatten 50x50 cm
PV-Module
Personenaufzug
0,36 x 0,52 m
Ag=0,1m²
RWA TRH B
1,20x1,20m
durchlaufzusicher
Ag=1m²
RWA TRH A
1,20x1,20m
durchlaufzusicher
Ag=1m²
TRH Zugang Dach
Fallrohr
100x100
Sperr- rechteckig 45/90
Sperr- rechteckig 60/90
Sperr- rechteckig 60/60
Abstand
Dach im 5m Bereich,
feuerbeständig
(von innen nach außen)
Längsschnitt FF -
1.50 LPHS
Längsschnitt AA -
1.50 LPHS
Querschnitt BB -
1.50 LPHS
Detail Plannr. 201
Detail Plannr. 202
Detail Plannr. 203
Detail Plannr. 204
Detail Plannr. 205
Detail Plannr. 206
Detail Plannr. 130
Detail Plannr. 141
+3.00 OK
Vordach Bestand
+21.41 OKF Attika
+21.24 OKR Attika
+21.42 OKF Attika
+21.25 OKR Attika
+0.000 OKFF
-0.580 OKRF
+19.97 OKF Attika
Gaube TRH A
+19.97 OKF Attika
Gaube TRH B
+24.020 OK Attika
+23.820 OKFF
+23.750 OKRF
+24.40 OKFF
+24.25 OKRF
Dachausstieg
Kastenrinne
Grat
Kehle
Attika
Gefälle
Kiesstreifen
Fallrohr
100x100
Sperr- rechteckig 45/90
Sperr- rechteckig 60/90
Sperr- rechteckig 70
Abstand
Dach im 5m Bereich,
feuerbeständig
(von innen nach außen)
3m x 0.4 = 1.2m
2.5 %
12.5 %
