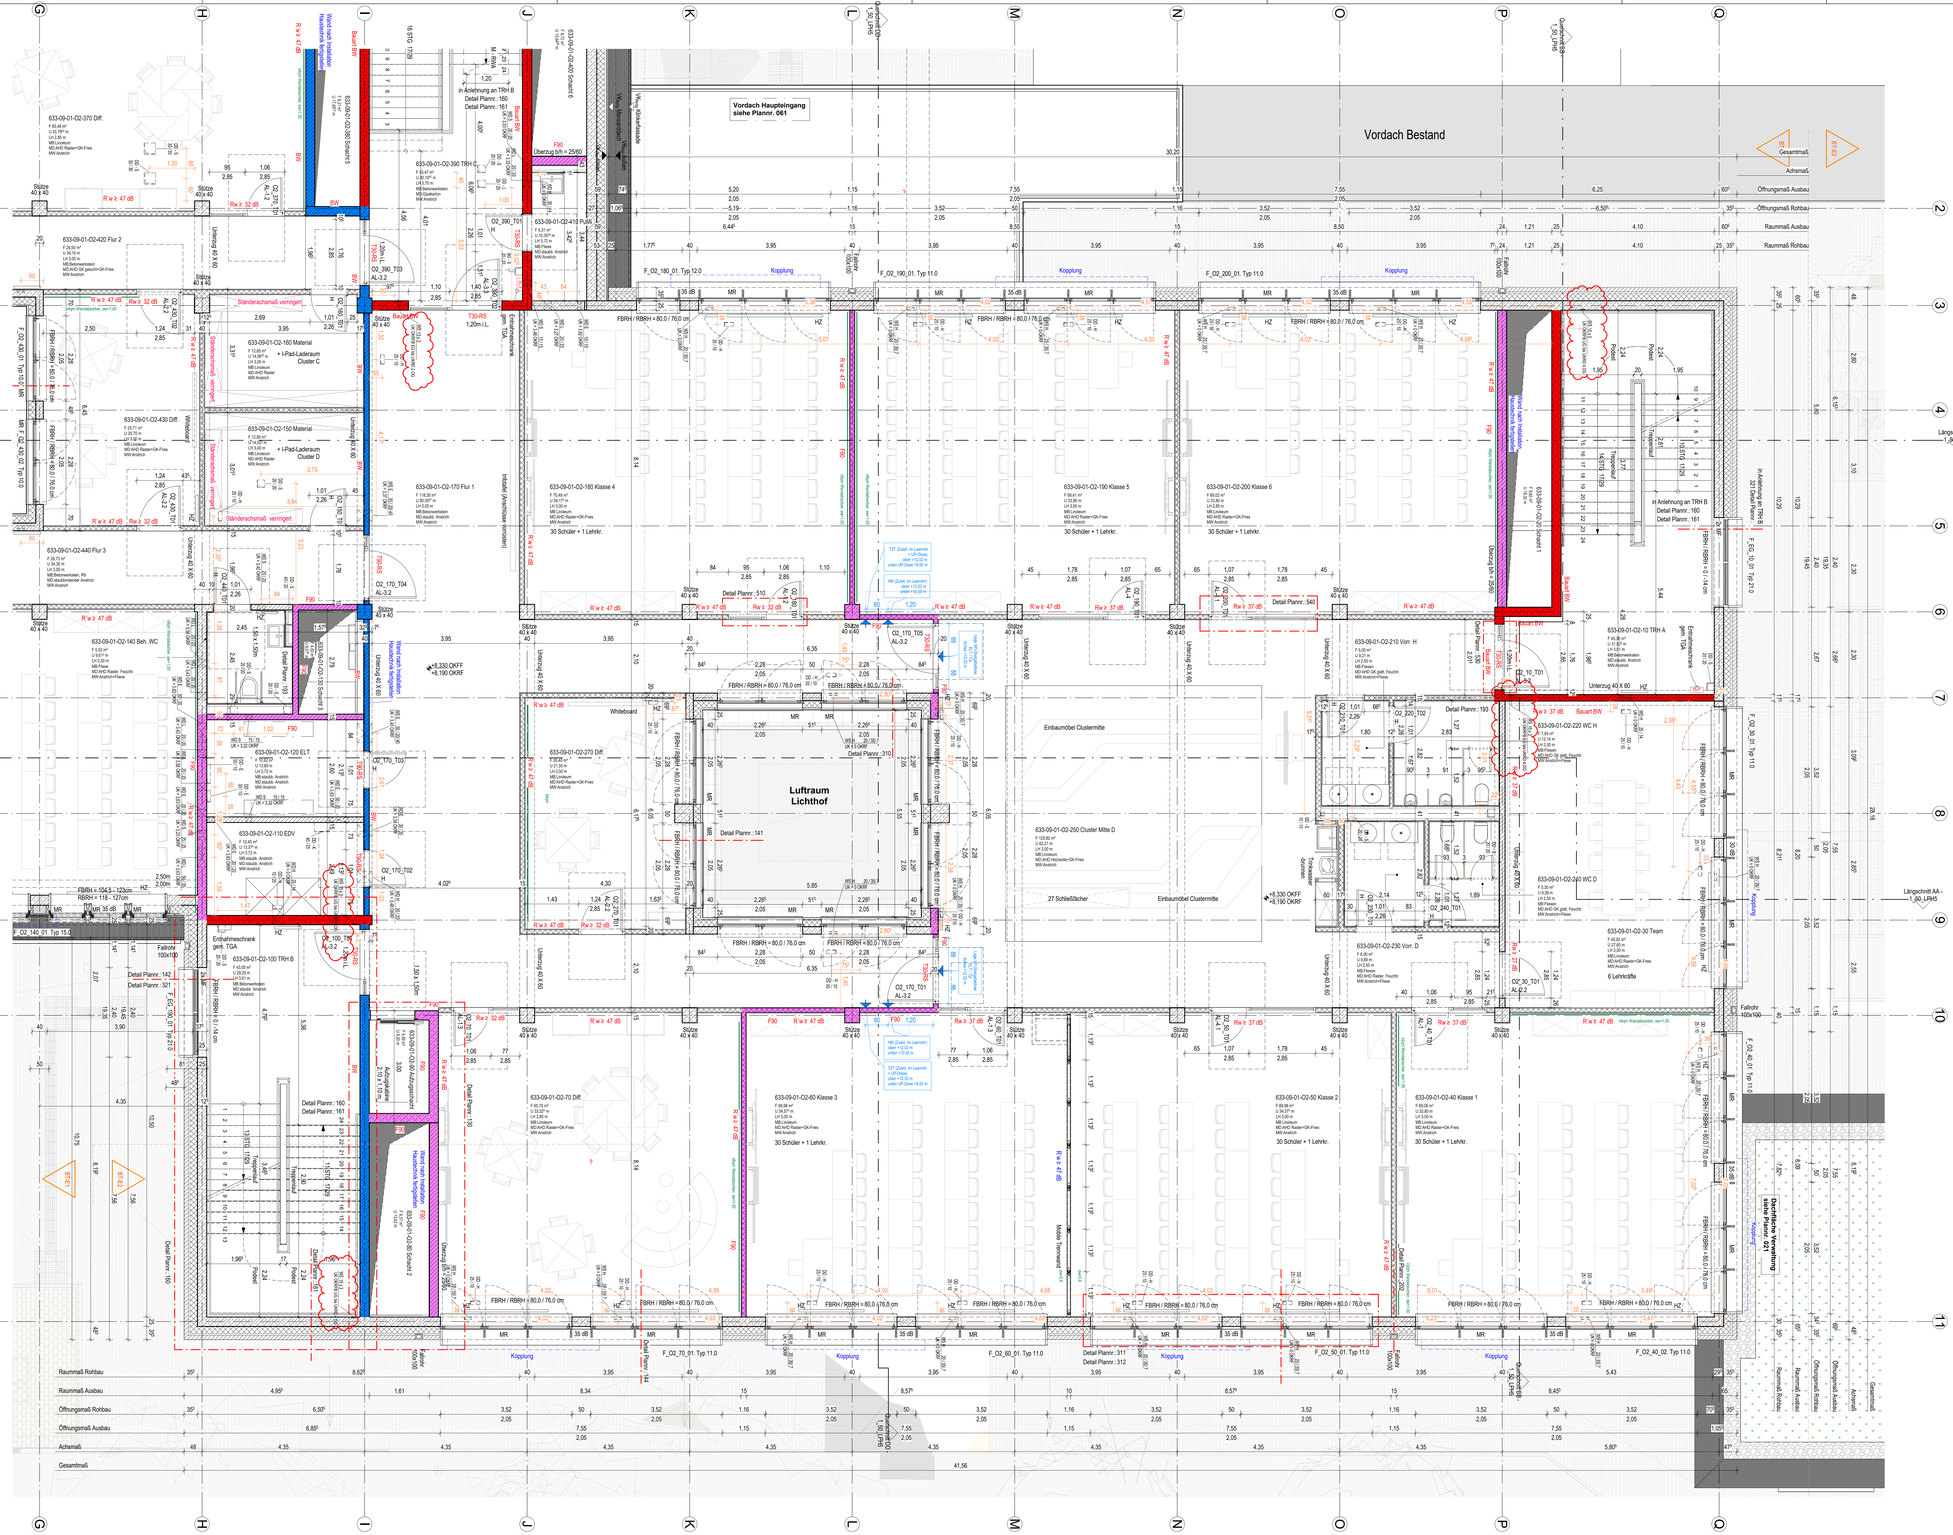
Vordach Haupteingang
siehe Plannr. 061
Vordach Bestand
Luftraum
Lichthof
Einbaumöbel Clustermitte
Einbaumöbel Clustermitte
27 Schließfächer
Whiteboard
Whiteboard
Whiteboard