



LEGENDE

 

Dachaufbau Kirchschiff:  
- neuer Dachaufbau:  
- Flächendeckung: 100 m²  
- nach Süden ausgerichtete Fläche  
- als Solardachziegel  
- 8,0cm Aufsperrdämmung, PU, WL G 025,  
- oberseitig zusätzliche Abdrühschneidbahn  
- oberseitig der Rinne und der Fallrohre  
Erneuerung der Fallrohre und der Fallrohre

Dachaufbau Dachendeckung  
- neuer Dachaufbau:  
- Flächendeckung: 100 m²  
- nach Süden ausgerichtete Fläche  
- als Solardachziegel  
- 8,0cm Aufsperrdämmung, PU, WL G 025,  
- oberseitig zusätzliche Abdrühschneidbahn  
- oberseitig der Rinne und der Fallrohre  
Erneuerung der Fallrohre und der Fallrohre

D	04.02.2025	Auftrag: RD Schadenrecherche	Starkewitz
C	15.07.2025	Dachvermessung ergäut	Starkewitz
B	20.05.2025	Dächer: Beschreibung	Starkewitz
A	05.02.2025	Dachaufbau: Bestand	Starkewitz
Legende	Zustand	Änderung	Name

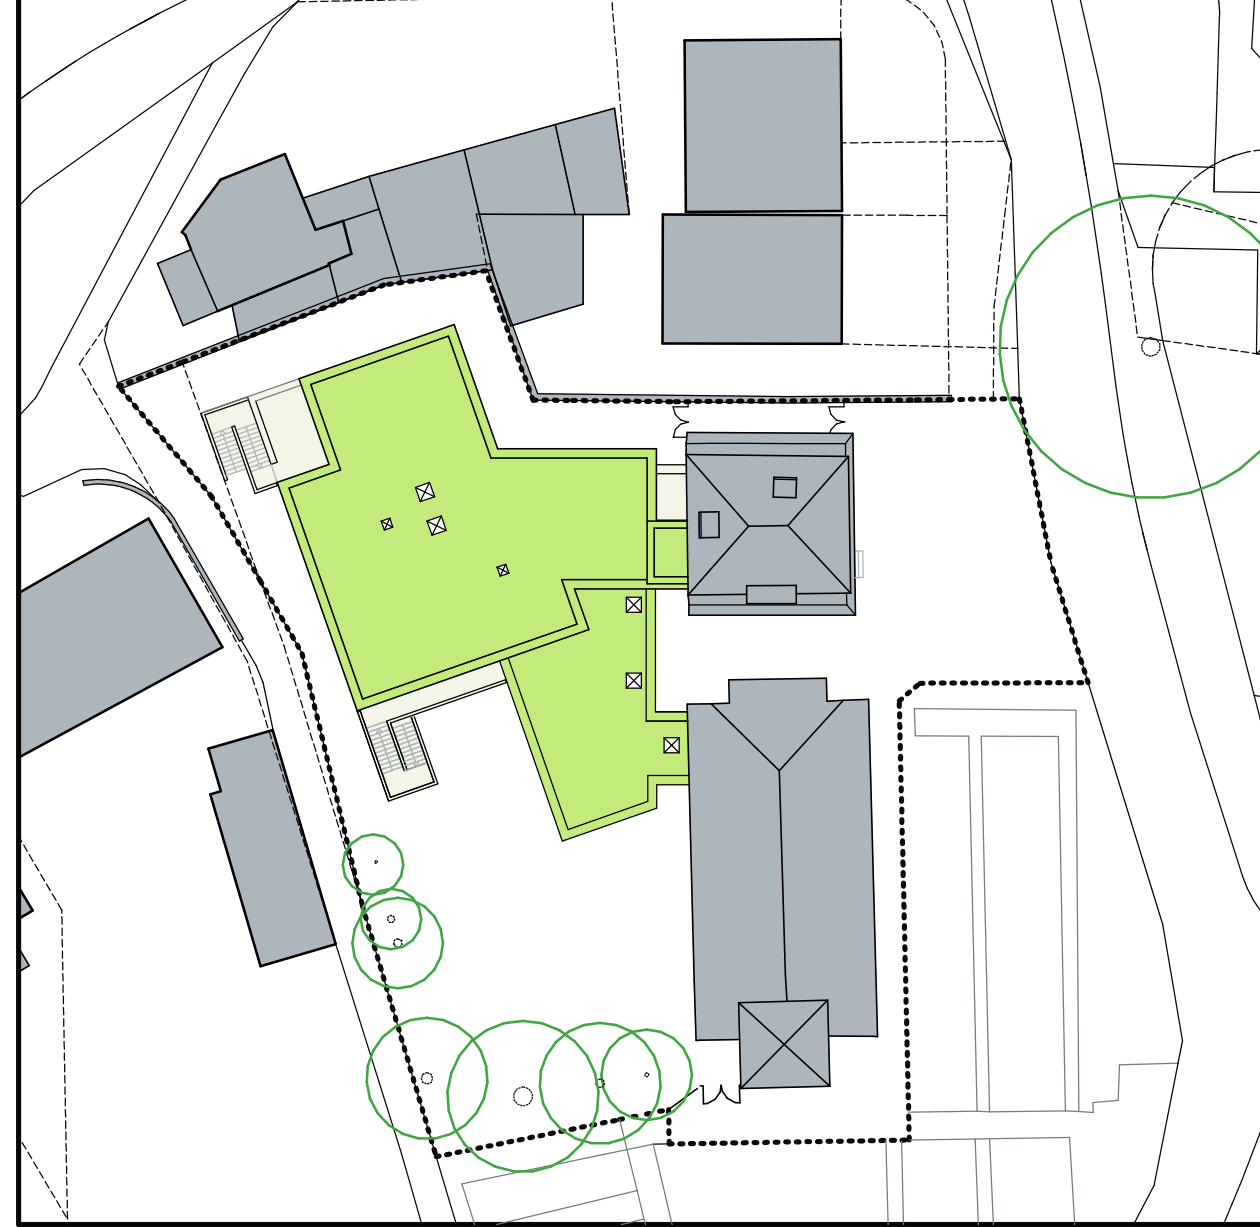

Stadt Dormund  
Städtische  
Immobilienwirtschaft

TEK Alte Ellinghauser Straße 5/7  
ALTE ELLINGHAUSER STRASSE 5/7 44 339 DORTMUND

ERRICHTUNG EINER TEK

GRUNDRISS DG/DA - BESTAND - LPH 5

S. Starkewitz

65 / 2-4

14.03.2025

1:50

AR 5 GR DA B D