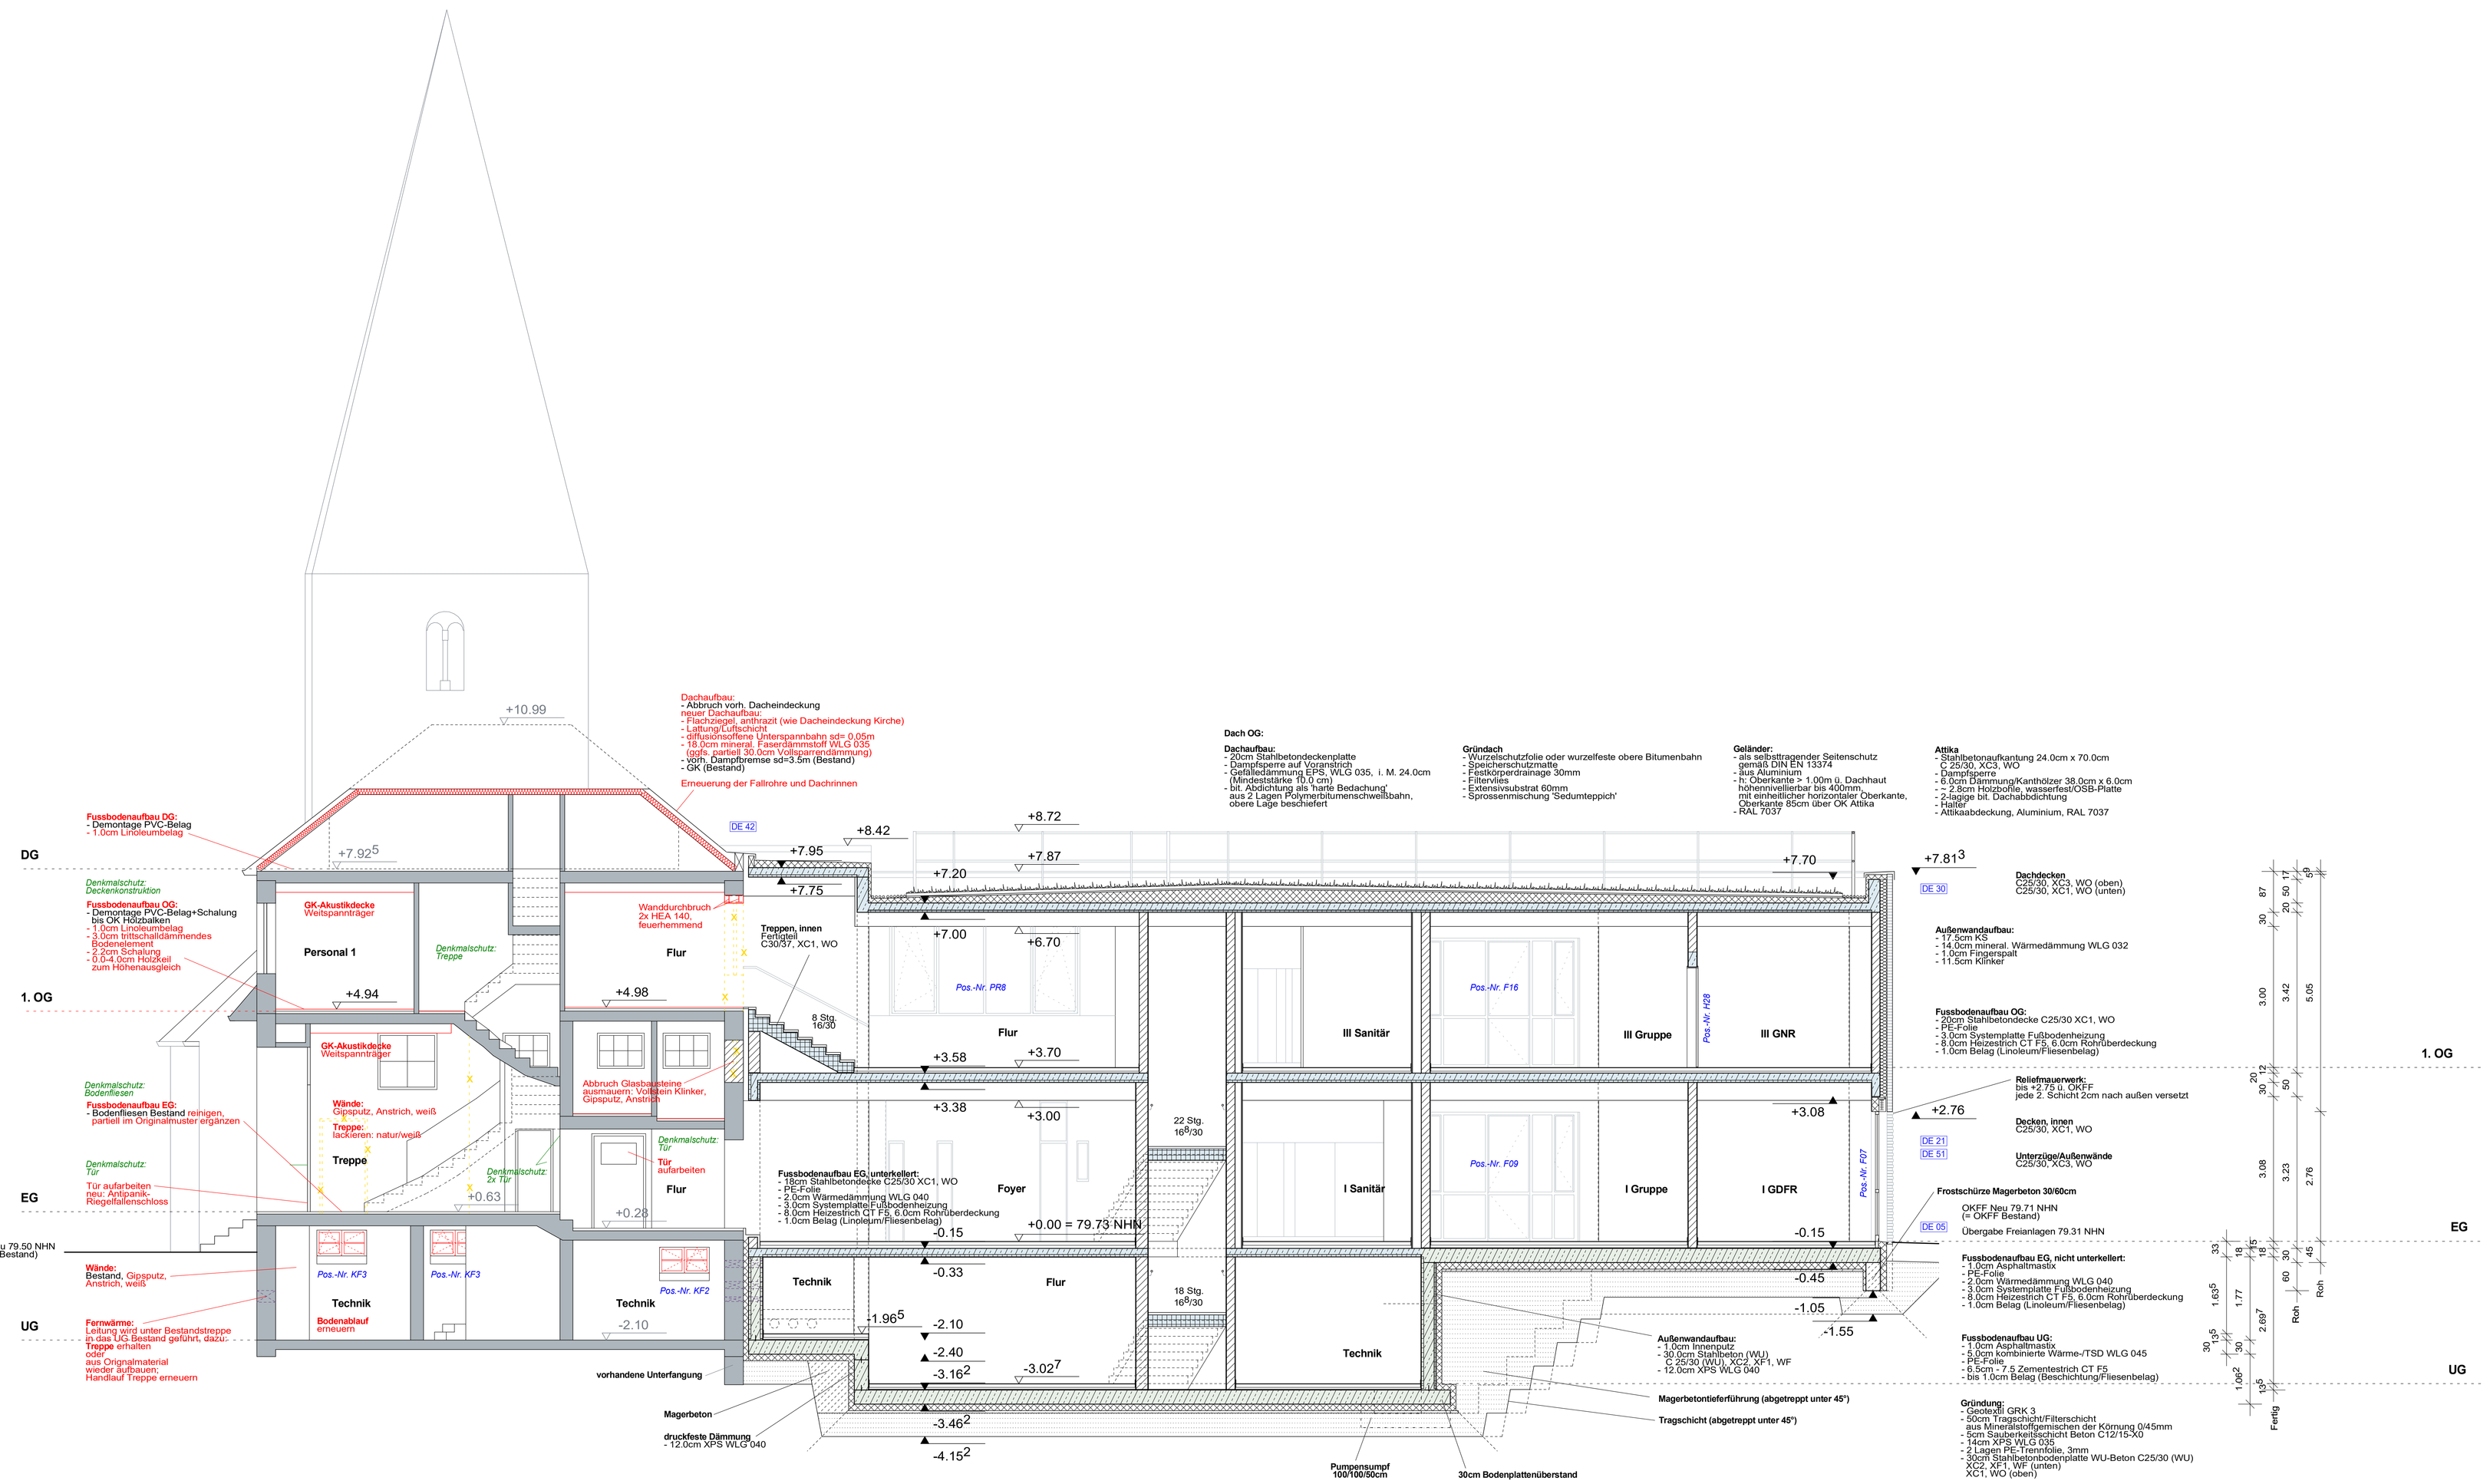

LEGENDE

N

	Wände Bestand, Trockenbau/Holzbau
	Wände Bestand, Mauerwerk
	Bestand, Stahlbeton
	Bestand, Dämmung
	Wände Neu, Mauerwerkswand
	Neu Fertigteil, Elementdecken/Halbfertigteile
	Neu, Stahlbeton
	Neu, WU-Beton
	Neu, Dämmung (PS/XPS)
	Neu, Dämmung (mineralisch)
	Neu, Kies
	Neu, Gründach
	Abbruch
feuerhemmend	feuerhemmende Wand/Decke
feuerbeständig	feuerbeständige Wand/Decke
ds	dichtschließende Tür
dss	dichtschließende und selbstschließende Tür
RS	selbstschließende und rauchdichte Tür
T30-RS	selbstschließende, rauchdichte und feuerhemmende Tür
T30	selbstschließende und feuerhemmende Tür
V-EI30	Brandschutzverglasung F30/EI30
N	Nassraum (Beplankung 2-lagig, mit zementgebundener Bauplatte)
F	Feuchtraum (Beplankung mit 2x GKBi)

Geschosshöhen: EG Anbau +/- 0.00 = 79.73 NHN; OG Anbau +3.70 = 83.43 NHN

Alle Höhenangaben gelten nur in Verbindung mit dem aktuellen Vermessungsplan.
Bezugshöhe ist das Erdgeschoss 0.00 OKFF = 79.73 NHN

Die Angaben zum Brandschutz gelten nur in Verbindung mit dem aktuellen Brandschutzkonzept (BSK).

Die beiden Bestandsgebäude stehen unter Denkmalschutz.

Index	Datum	Änderung	Name
E	22.07.2025	Höhe Decke über Aufzug	Stankewitz
D	26.06.2025	Geländer	Stankewitz
C	06.05.2025	Dachaufbauten Bestand	Stankewitz
B	14.03.2025	Höhen Außenanlagenplanung, Dachaufbau Bestand	Stankewitz
A	07.02.2025	Auflager Filigrandecken, Magerbeton/Schlotterlage/nicht Anschluss Gemeindehaus	Stankewitz
		Dachgeländer	

Fachplanung /Planung

M. Klaus- Vahrat
Dipl.- Ing. ARCHITEKT

Stadt Dortmund
Städtische
Immobilienwirtschaft

Objektadresse

TEK Alte Ellinghauser Straße 5/7

ALTE ELLINGHAUSER STRASSE 5/7 44 339 DORTMUND

Maßnahme

ERRICHTUNG EINER TEK

Planinhalt

SCHNITT AA - LPH 5

Planung	S. Stankewitz	Bearbeitung	
BA	65 / 2-4	Blattgröße/n	1.350 x 841mm
Kostenträger	6520002846		
Datum	06.01.2025	Maßstab	1:50
Zeichn.-Nr.	AR_5_SN_AA_E		