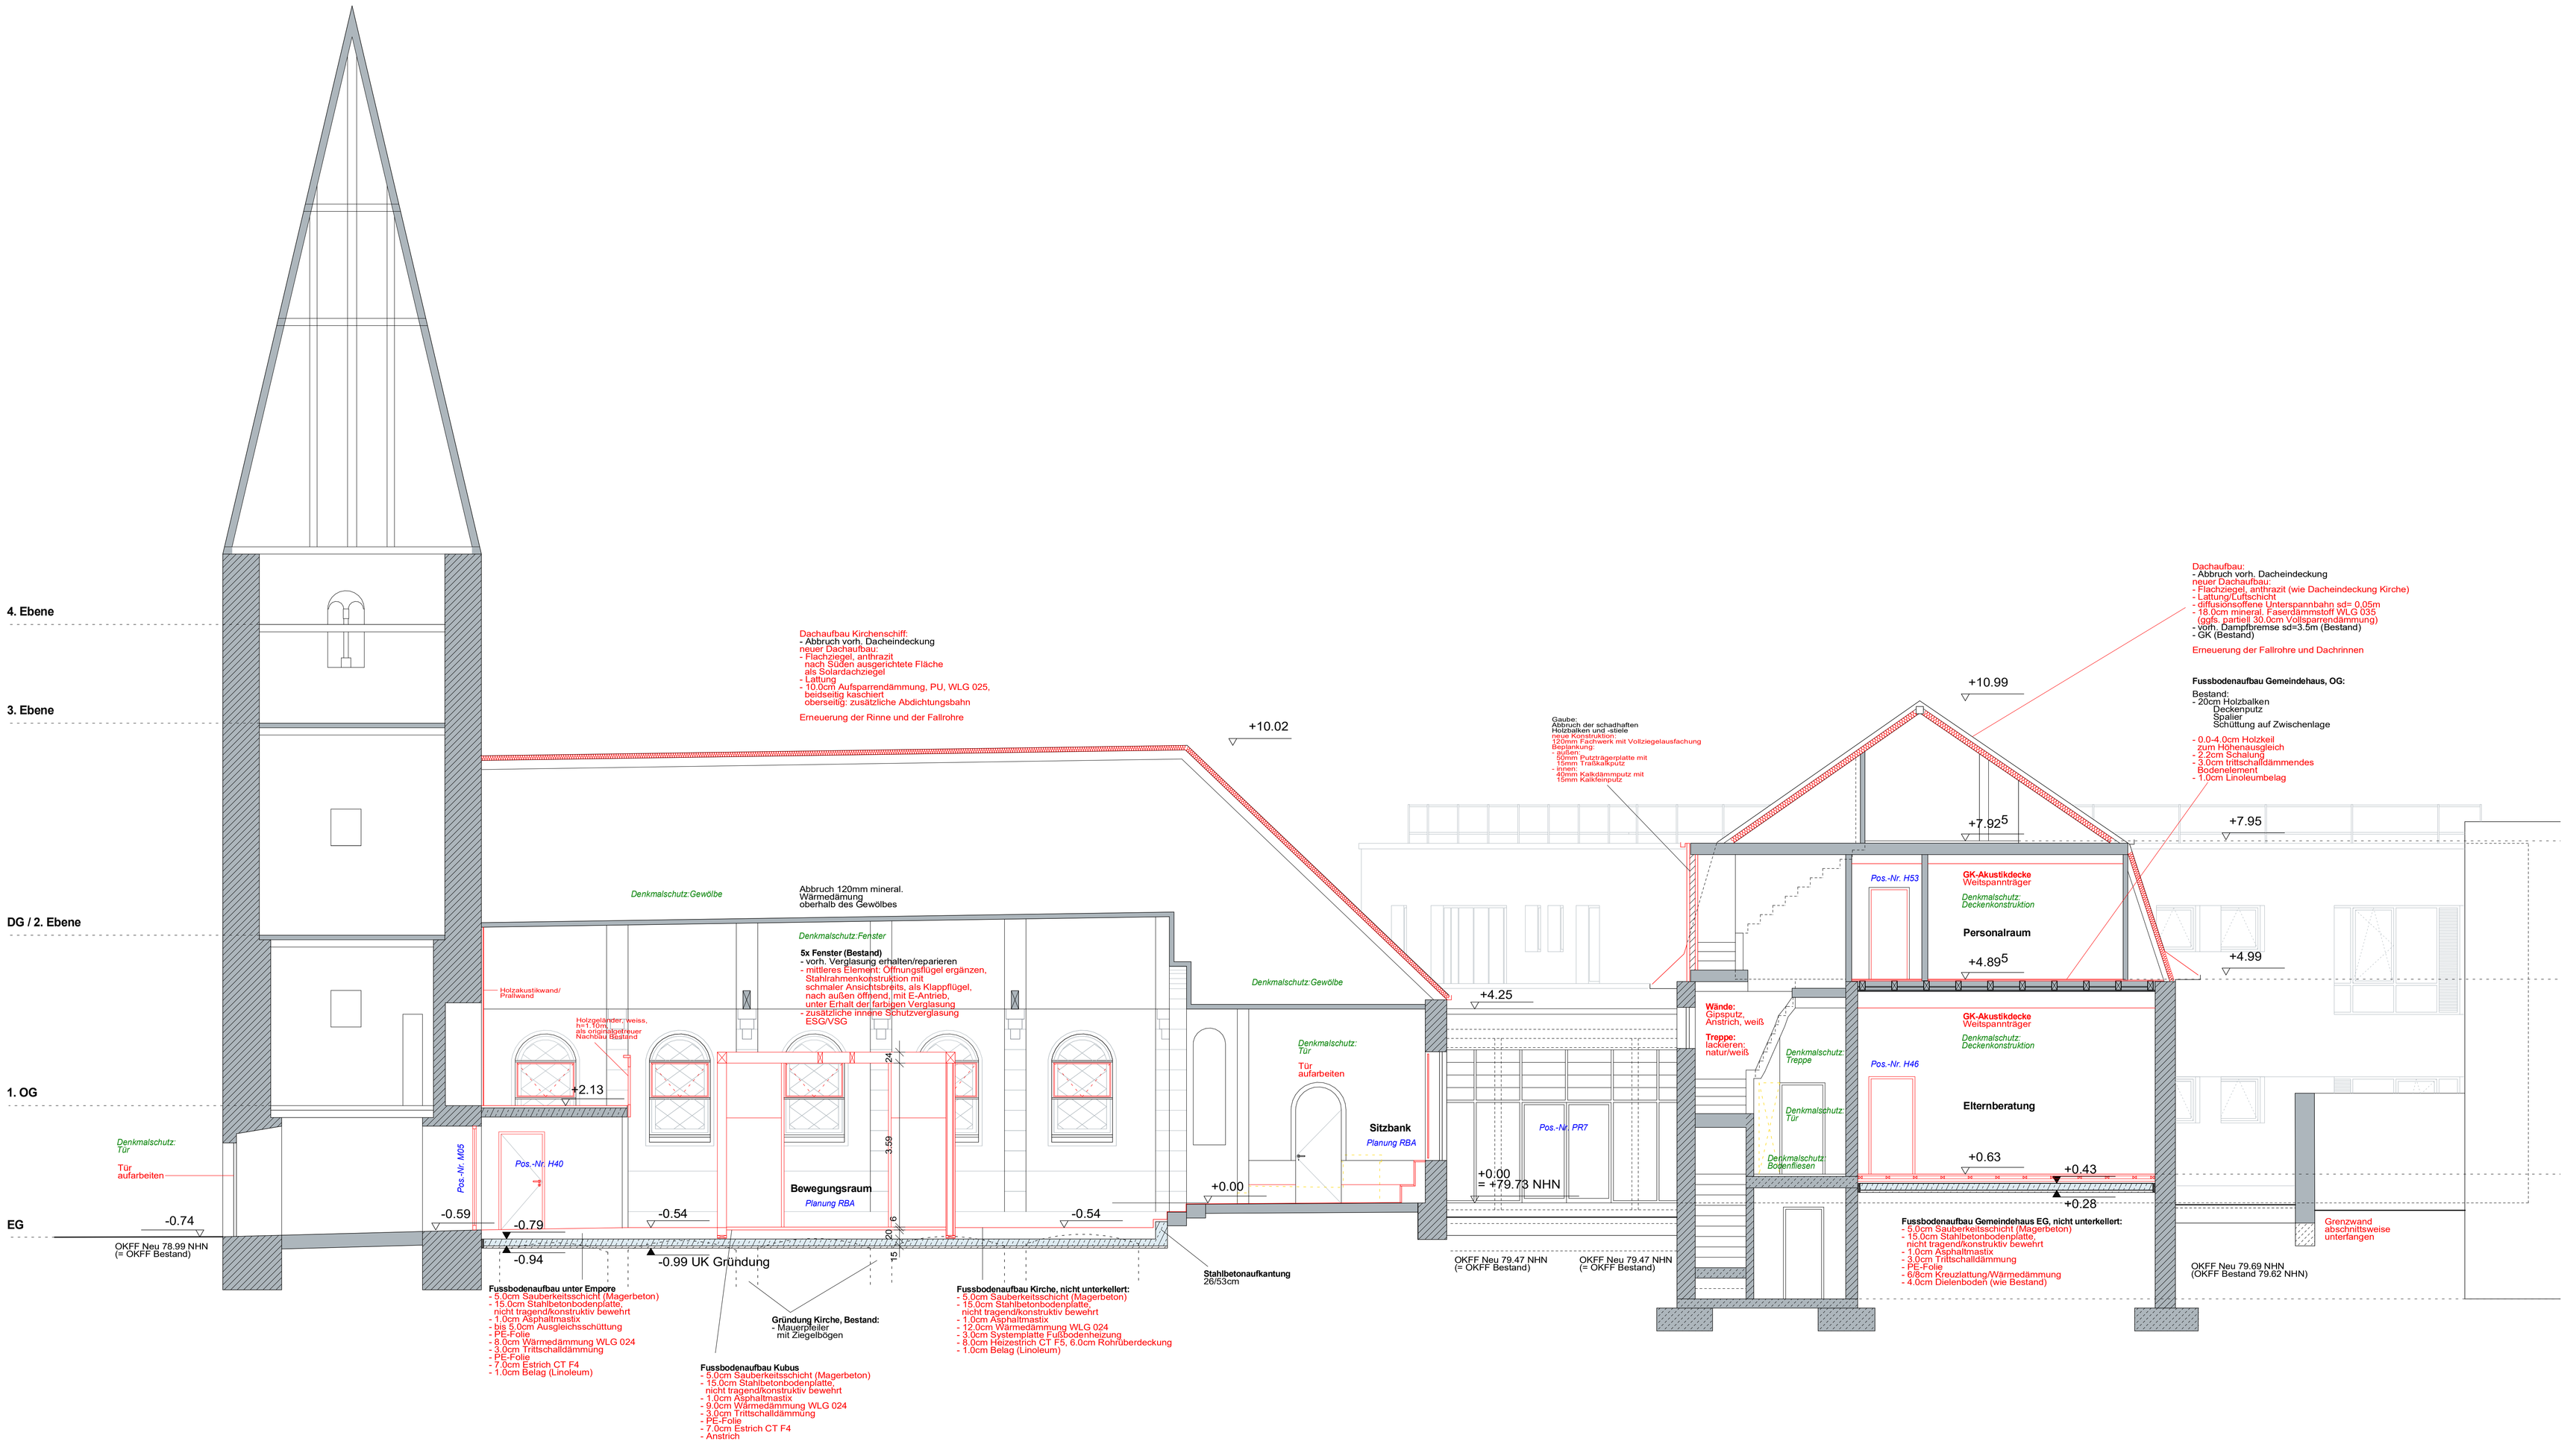

LEGENDE

N

	Wände Bestand, Trockenbau/Holzbau
	Wände Bestand, Mauerwerk
	Bestand, Stahlbeton
	Bestand, Dämmung
	Wände Neu, Mauerwerkswand
	Neu Fertigteil, Elementdecken/Halbfertigteile
	Neu, Stahlbeton
	Neu, WU-Beton
	Neu, Dämmung (PS/XPS)
	Neu, Dämmung (mineralisch)
	Neu, Kies
	Neu, Gründach
	Abbruch
feuerhemmend	feuerhemmende Wand/Decke
feuerbeständig	feuerbeständige Wand/Decke
ds	dichtschließende Tür
dss	dichtschließende und selbstschließende Tür
RS	selbstschließende und rauchdichte Tür
T30-RS	selbstschließende, rauchdichte und feuerhemmende Tür
T30	selbstschließende und feuerhemmende Tür
V-EI30	Brandschutzverglasung F30/EI30
N	Nassraum (Beplankung 2-lagig, mit zementgebundener Bauplatte)
F	Feuchtraum (Beplankung mit 2x GKBi)

Geschosshöhen: EG Anbau +/- 0.00 = 79.73 NHN; OG Anbau +3.70 = 83.43 NHN

Alle Höhenangaben gelten nur in Verbindung mit dem aktuellen Vermessungsplan.
Bezugshöhe ist das Erdgeschoss 0.00 OKFF = 79.73 NHN

Die Angaben zum Brandschutz gelten nur in Verbindung mit dem aktuellen Brandschutzkonzept (BSK).

Die beiden Bestandsgebäude stehen unter Denkmalschutz.

F	20.11.2025	Fussbodenaufbauten Kirche	Stankewitz
E	20.05.2025	Geländer	Stankewitz
D	06.05.2025	Dachaufbauten Bestand	Stankewitz
C	14.03.2025	Höhen Außenanlagenplanung, Dachaufbau Bestand, Unterfangung Grenzwand	Stankewitz
B	07.02.2025	Fenster Kirchenschiff, Akustikwand/Prallwand Empore	Stankewitz
A	29.01.2025	Sauberkeitsschichten ergänzt, Höhenlage Bodenplatte Kirchenschiff, Gaube Gemeindehaus	Stankewitz
Index	Datum	Änderung	Name

Teamleitung Planung:
M. Klein- Vehne
Dipl.-Ing. Architekt

Stadt Dortmund
Städtische
Immobilienwirtschaft

Projektadresse:
TEK Alte Ellinghauser Straße 5/7
ALTE ELLINGHAUSER STRASSE 5/7 44 339 DORTMUND

Maßnahme:
ERRICHTUNG EINER TEK

Planinhalt:
SCHNITT BB - LPH 5

Planung:	S. Stankewitz	Bearbeitung:	
BIA	65 / 2-4	Blattgröße:	1.350 x 841mm
Datum	06.01.2025	Maßstab:	1:50
Kostenträger:	6520002846		
Zeich.-Nr.:	AR_5_SN_BB_F		