


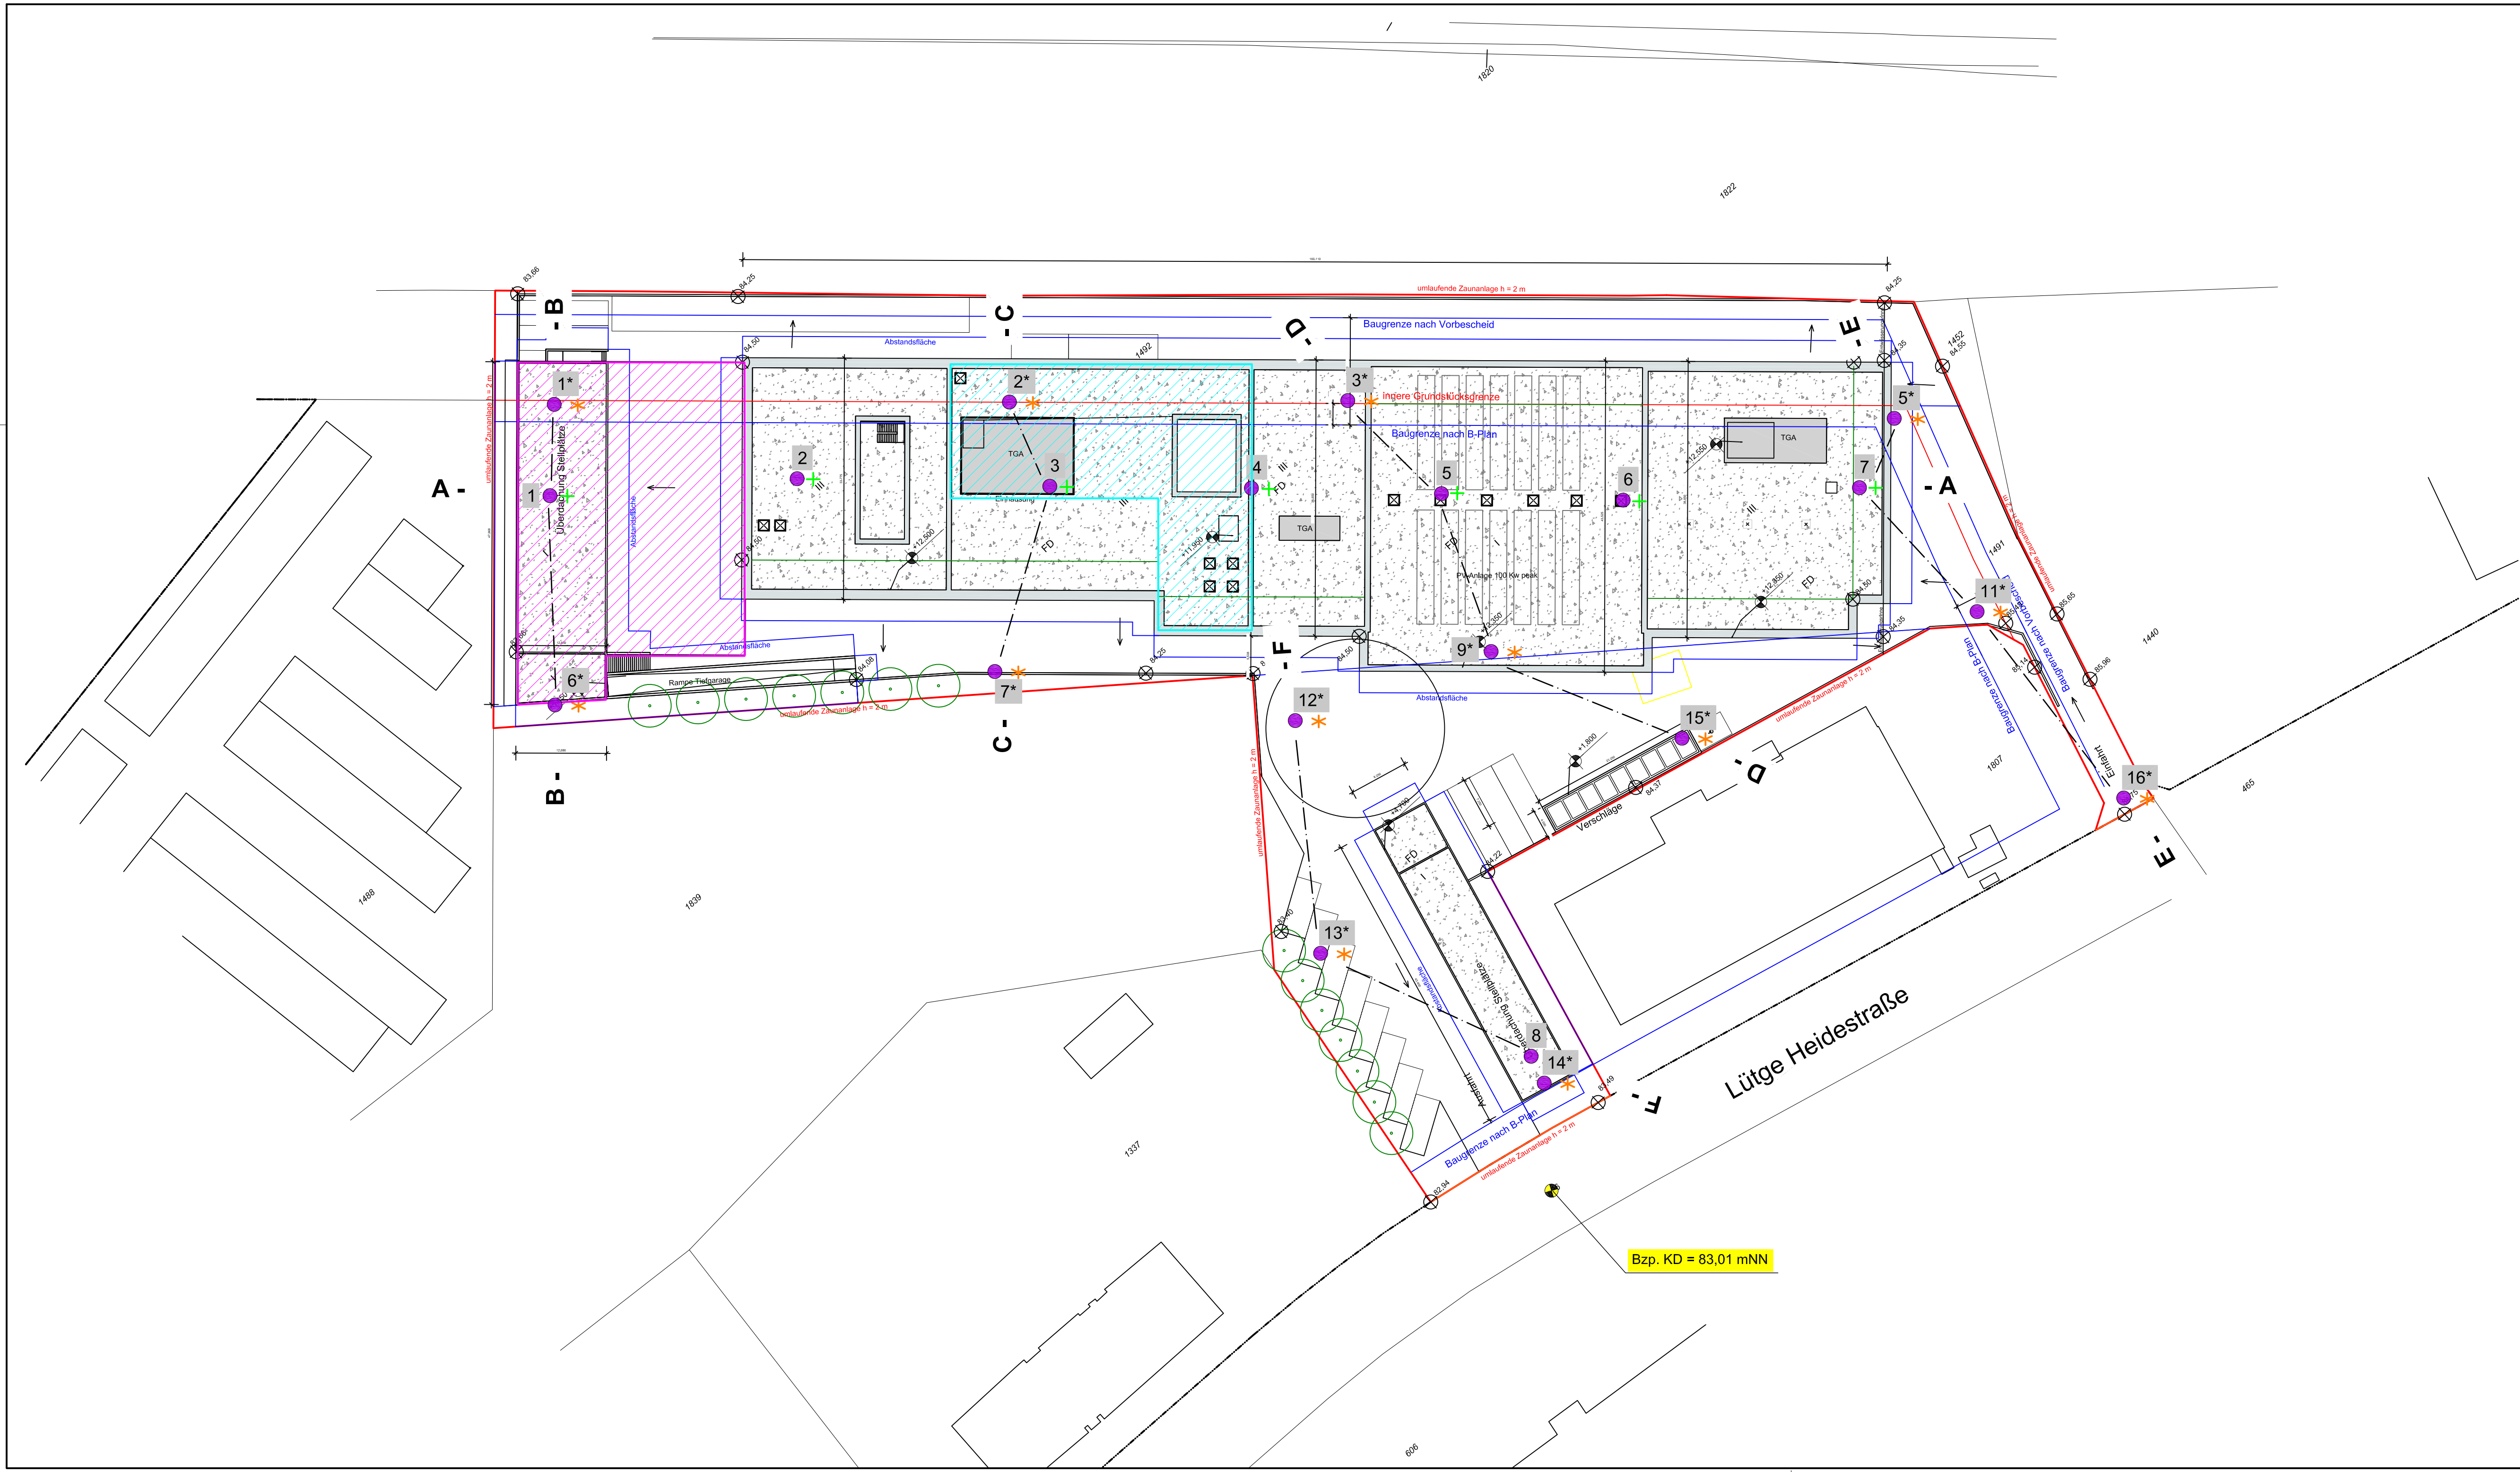

Legende:

- Rammkernsondierungen
- + Rammsondierungen mit mittelschwerem Gerät
- * Rammsondierungen mit mittelschwerem bzw. schwerem Gerät
- Bereich Unterkellerung
- Bereich Tiefgarage

* Sondierungen aus Fremdgutachten vom 09.09.2020

zusätzliche Eintragungen:

GR Hellerstraße 21 44229 Dortmund E-Mail: info@gbdo.de Telefon: 0231/880872- 0 Telefax: 0231/880872-29 GRUNDBAUINSTITUT BIEDEBACH				
Städtische Immobilienwirtschaft, Dortmund Neubau Technikzentrum Feuerwehr Dortmund, in der Lütge Heidestraße in Dortmund				Bearb.-Nr. 3174
Lageplan				Anlage-Nr. 1/1
Bearbeiter	Zeichner(in)	Datum	Längenmaßstab	Höhenmaßstab
CB	Kö/Mr	04.09.2024	1:500	-----