


Schnitt B-B

Schnitt C-C



Legende

A A A	A = Auffüllung	fs fs	fs = feinsandig	CSI U	CSI= Grobschluff U = Schluff	Me Me	Me = Mergel
Mst Mst	Mst= Mergelstein	s s	s = sandig	t t	t = tonig		

		Beschaffenheit nach DIN 4023	
		weich steif	halbfest steif

KORNGRÖßENBEREICH	NEBENANTEILE
f m g fein mittel grob	schwach (< 15 %) stark (ca. 30-40 %)
KALKGEHALT	k kalkhaltig
RAMMSONDIERUNG IN ANLEHNUNG AN DIN 4084-3:2002-01	Schlagarten für 10 cm Endringtiefe DPL DPR DPH Spitzendurchmesser 3,98 cm Spitzendurchmesser 3,98 cm Spitzendurchmesser 4,37 cm Spitzenquerschnitt 10,00 cm² Spitzenquerschnitt 10,00 cm² Spitzenquerschnitt 15,00 cm² Querflächengewicht 3,20 kg Querflächengewicht 3,20 kg Querflächengewicht 3,20 kg Rammbelastung 10,00 kg Rammbelastung 30,00 kg Rammbelastung 60,00 kg Fallhöhe 90,0 cm Fallhöhe 90,0 cm Fallhöhe 90,0 cm

* Sondierungen aus Fremdgutachten vom 09.09.2020

GRUNDBAUINSTITUT BIEDEBACH
Hellerstraße 21
44229 Dortmund
E-Mail: info@gbdo.de

Auftraggeber: Städtische Immobilienwirtschaft, Dortmund

Bauvorhaben: Neubau Technikzentrum Feuerwehr Dortmund,
in der Lütge Heidestraße in Dortmund

Planbezeichnung: Schichtprofile, Rammdigramme	Datum:	Bearb.-Nr.:	Anlagen-Nr.:
Längenmaßstab: -			
Höhenmaßstab: 1:100			
Bearbeiter: CB		3174	1/2.2
Zeichner: Mr	31.07.2024		