


Schnitt E-E

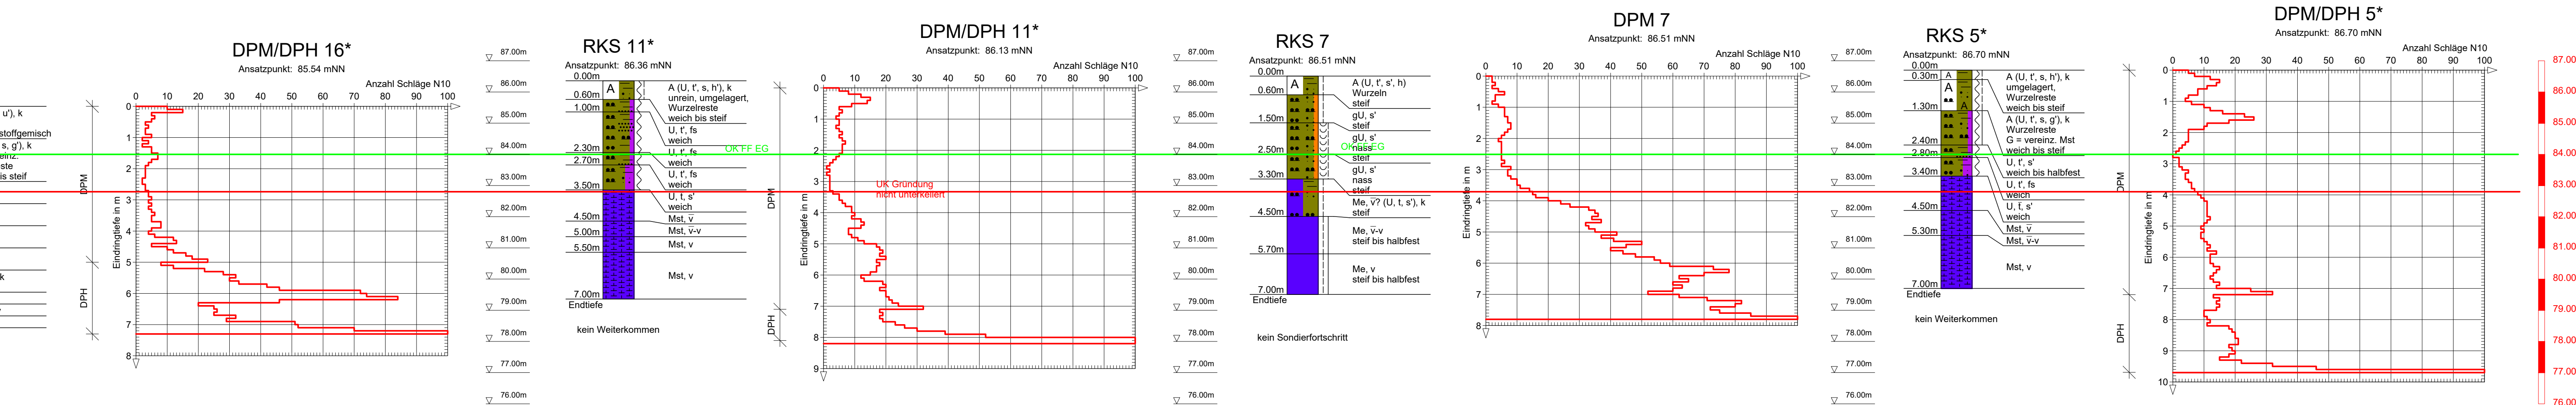


egende

	A = Auffüllung		fs = feinsandig		CS = Grobschluff		G = Kies
					U = Schluff		
	Me = Mergel		Mst = Mergelstein		s = sandig		u = schluffig
	t = tonig						

Beschaffenheit nach DIN 4023	
weich	halbfest
steif	

<u>KORNGRÖßENBEREICH</u>		<u>NEBENTEILE</u>																									
f	fein		schwach (< 15 %)																								
m	mittel	—	stark (ca. 30–40 %)																								
g	grob																										
<u>KALKGEHALT</u>																											
k	kalkhaltig																										
<u>RAMMSONDIERUNG IN ANLEHNUNG AN DIN 4094-3:2002-01</u>																											
	<table border="1"> <thead> <tr> <th></th> <th>DPL</th> <th>DPM</th> <th>DHM</th> </tr> </thead> <tbody> <tr> <td>Schlagendurchmesser</td> <td>3,88 cm</td> <td>3,86 cm</td> <td>4,97 cm</td> </tr> <tr> <td>Schlagendepht</td> <td>10,00 cm</td> <td>10,00 cm</td> <td>16,00 cm</td> </tr> <tr> <td>Seitengrößendurchmesser</td> <td>3,00 cm</td> <td>3,00 cm</td> <td>3,00 cm</td> </tr> <tr> <td>Rammdephtgewicht</td> <td>10,00 kg</td> <td>30,00 kg</td> <td>60,00 kg</td> </tr> <tr> <td>Fallhöhe</td> <td>60,00 cm</td> <td>60,00 cm</td> <td>60,00 cm</td> </tr> </tbody> </table>		DPL	DPM	DHM	Schlagendurchmesser	3,88 cm	3,86 cm	4,97 cm	Schlagendepht	10,00 cm	10,00 cm	16,00 cm	Seitengrößendurchmesser	3,00 cm	3,00 cm	3,00 cm	Rammdephtgewicht	10,00 kg	30,00 kg	60,00 kg	Fallhöhe	60,00 cm	60,00 cm	60,00 cm		
	DPL	DPM	DHM																								
Schlagendurchmesser	3,88 cm	3,86 cm	4,97 cm																								
Schlagendepht	10,00 cm	10,00 cm	16,00 cm																								
Seitengrößendurchmesser	3,00 cm	3,00 cm	3,00 cm																								
Rammdephtgewicht	10,00 kg	30,00 kg	60,00 kg																								
Fallhöhe	60,00 cm	60,00 cm	60,00 cm																								

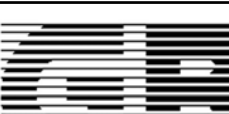	GRUNDBAUINSTITUT BIEDEBACH		
	Hellerstraße 21 44229 Dortmund E-Mail: info@gbdo.de		
<u>Auftraggeber:</u>	Städtische Immobilienwirtschaft, Dortmund		
<u>Bauvorhaben:</u>	Neubau Technikzentrum Feuerwehr Dortmund, in der Lütge Heidestraße in Dortmund		
<u>Planbezeichnung:</u>	Schichtprofile, Rammdiagramme		
<u>Längenmaßstab:</u>	-	<u>Datum:</u>	
<u>Höhenmaßstab:</u>	1:100	<u>Bearb.-Nr.:</u>	3174
<u>Bearbeiter:</u>	CB		1/2.3
<u>Zeichner:</u>	Mr	31.07.2024	