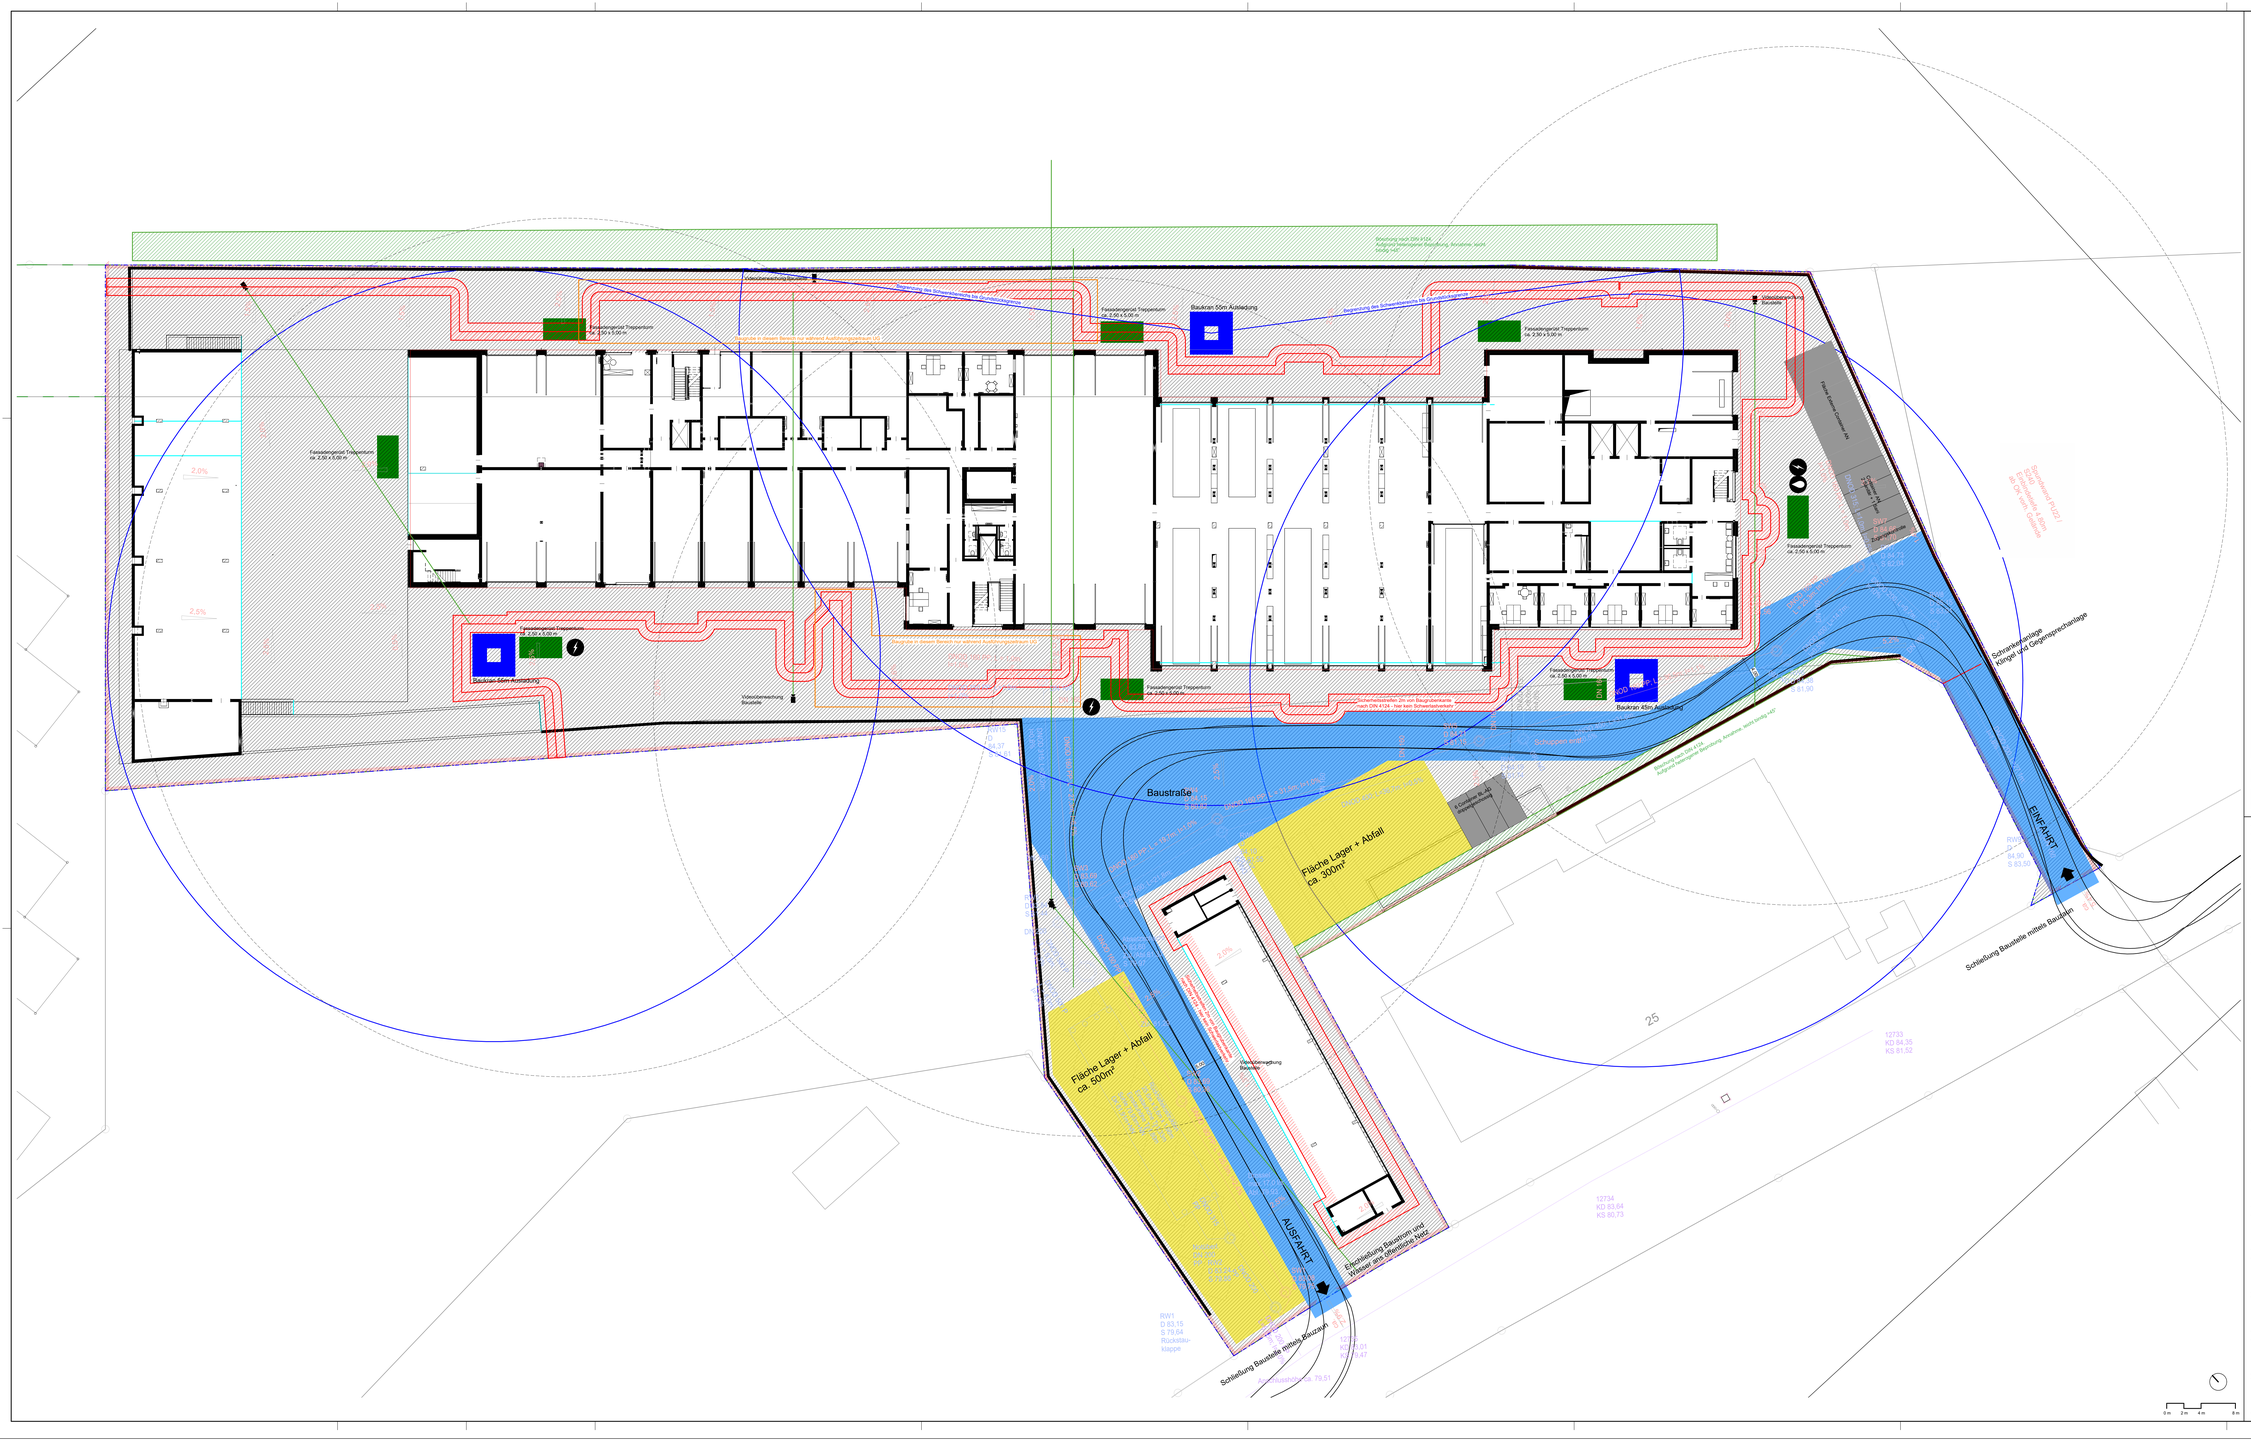
Baustraße
Fläche Lager + Abfall ca. 300m²
Fläche Lager + Abfall ca. 500m²
EINFAHRT
AUSFAHRT
Baukran 55m Ausladung
Baukran 50m Ausladung
Baukran 45m Ausladung
Fassadengerüst Treppenhaus
Videoüberwachung Baustelle
Schutzraum - BUZZI
Schutzraum - 8.30m
Schutzraum - 6.30m
Bit OK-Kante Gebäude
Schrankenanlage
Hänger und Containerabstellplatz
Schließung Baustelle mittels Bauzaun
Schließung Baustelle mittels Bauzaun
Erschließung Baustelle und Wasser aus Bestehendem Netz
Fläche Container AG Bestehendes Gebäude
Fläche Container AG
Schutzzone nach DIN 4124 - hier kein Schwenkverbot
Schutzzone nach DIN 4124 - hier kein Schwenkverbot
Schutzzone nach DIN 4124 - hier kein Schwenkverbot