


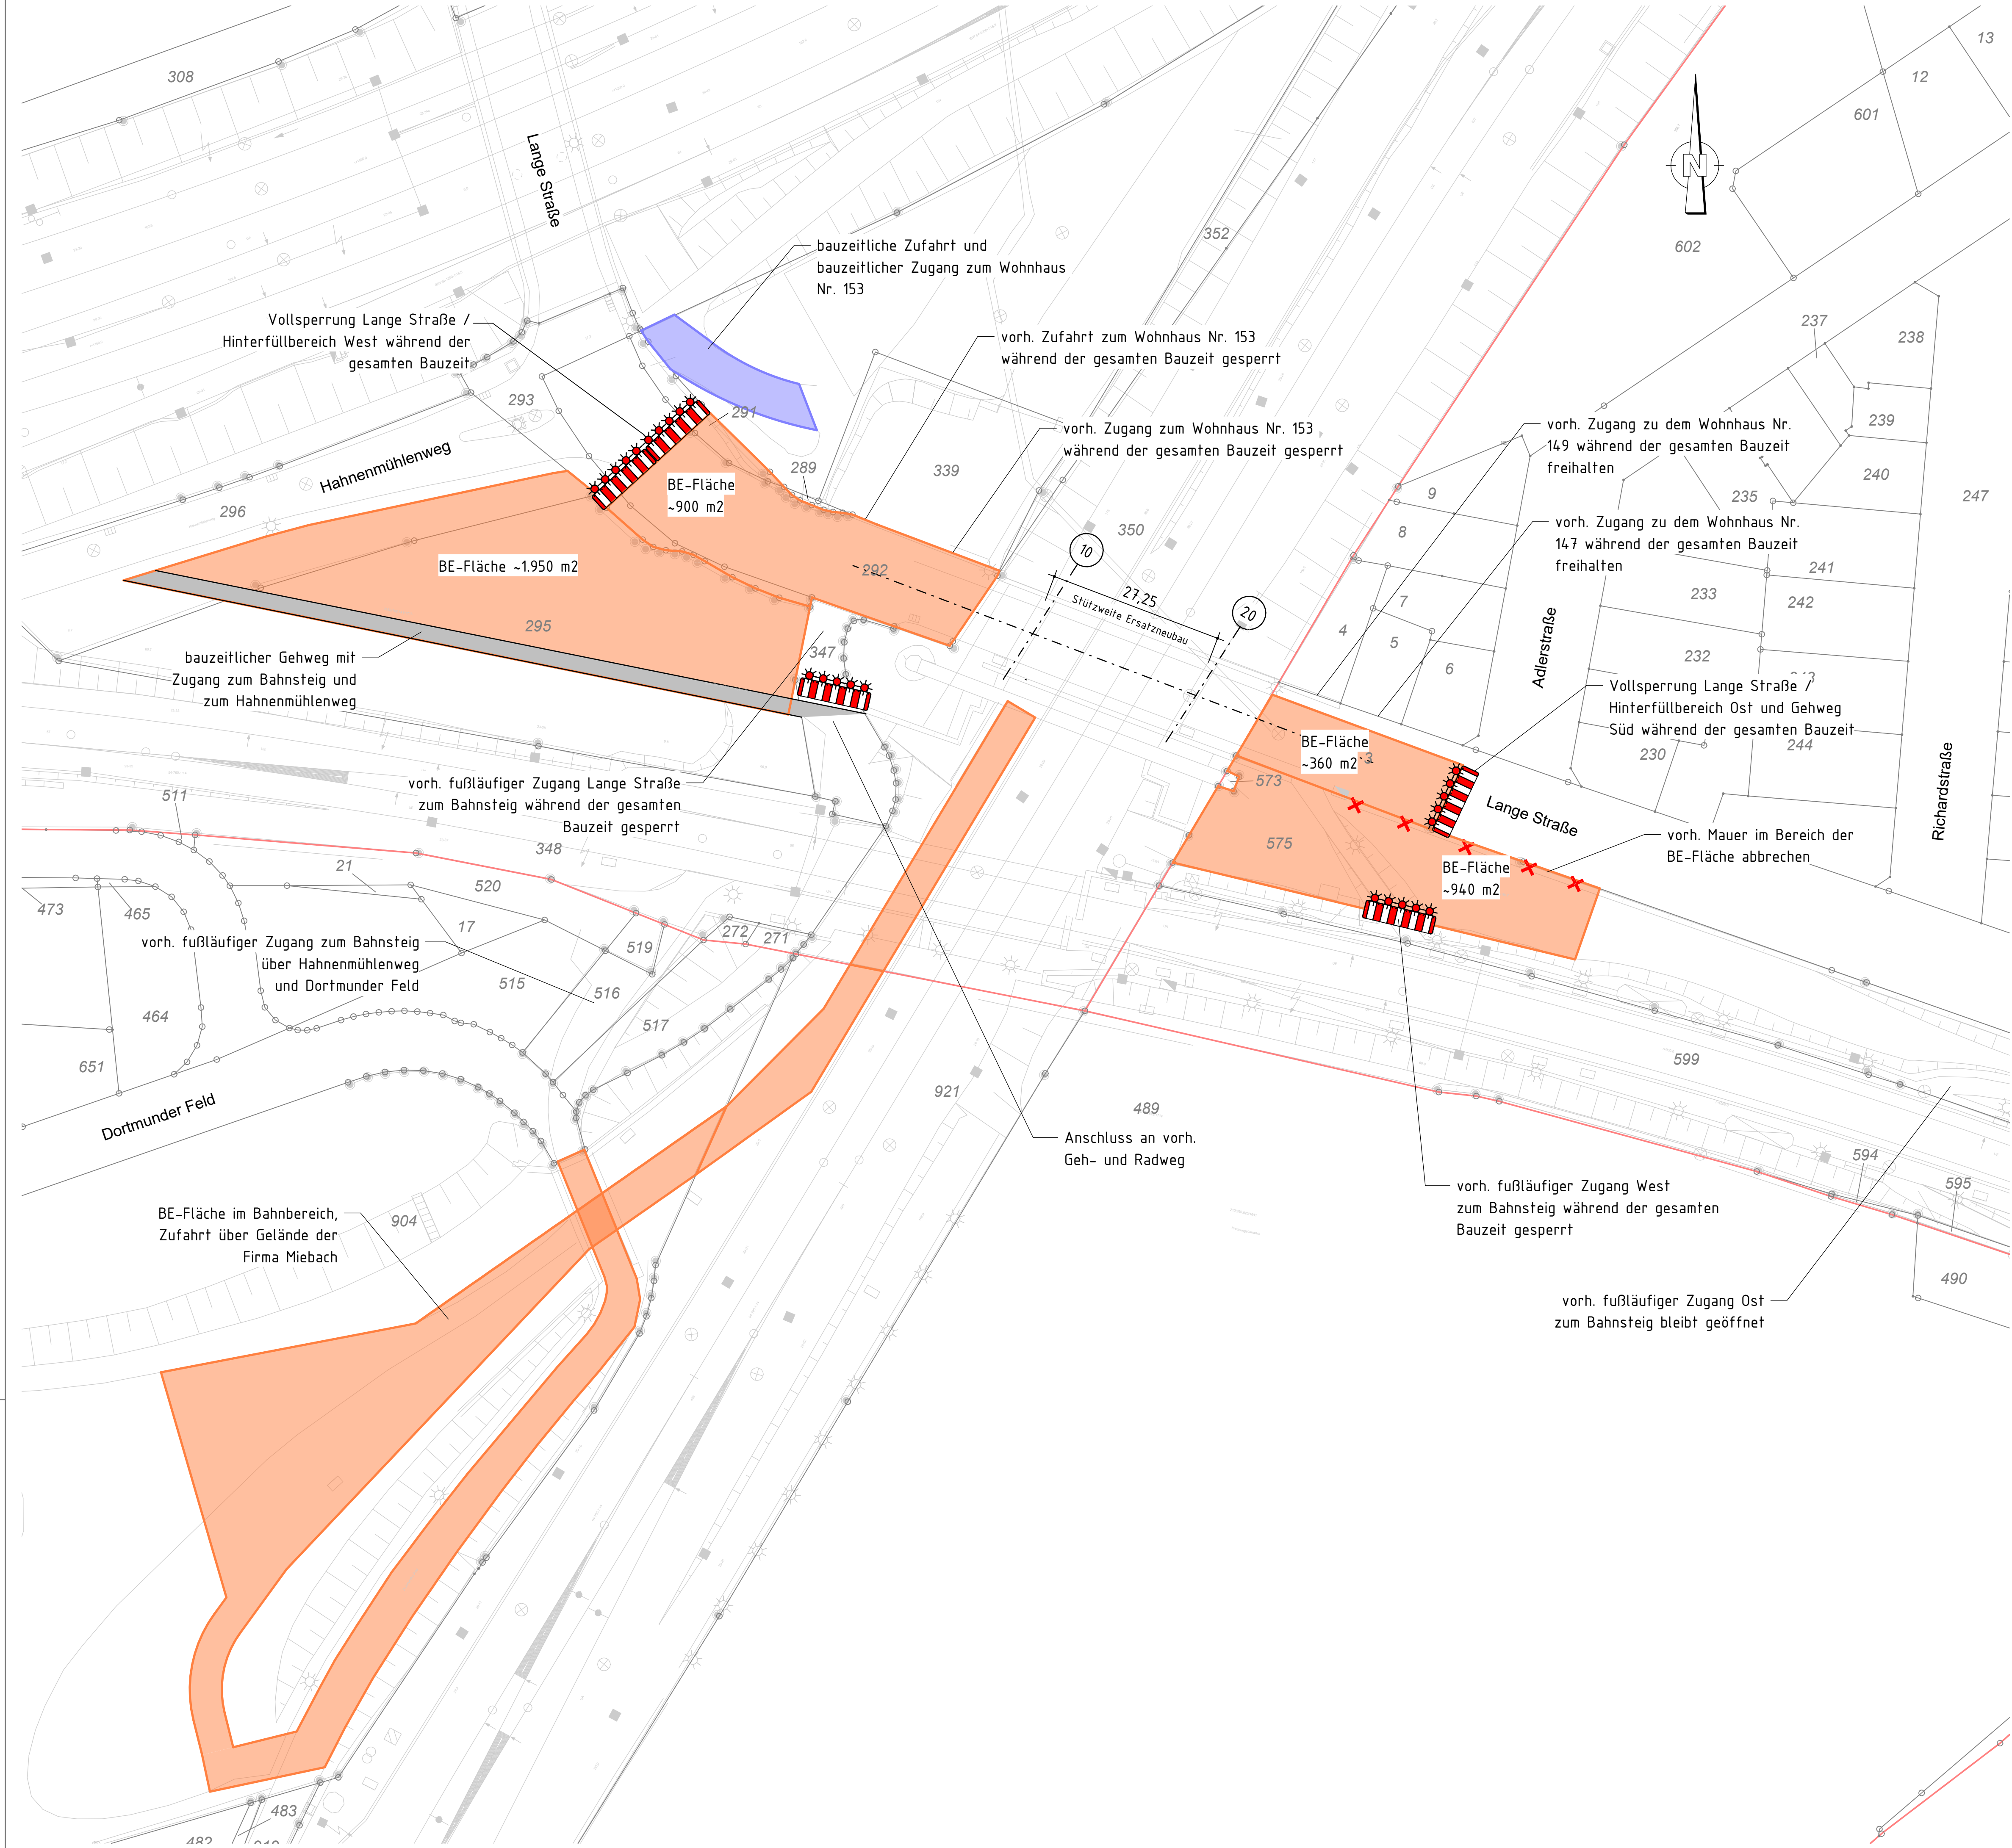

Legende

—	Flurstücksgrenze	—	Flur	—	bauzeitlicher Gehweg
■	Baustelleneinrichtungsfläche	■	Vollsperrung	■	bauzeitliche Zufahrt Privatgrundstück
✗	Abbruch				

nur zur Kalkulation

g			
f			
e			
d			
c			
b			
a			
Index	Art der Änderungen	Datum	Sachb.
Gesehen:	gez. i.V. Konietzny (M. A.) Fuß- und Radverkehrsbeauftragter	Gesehen:	gez. Weidlich (Dipl.-Ing.) 66/4-2
Ausfertigung	Anlage		
	STADT DORTMUND DER OBERBÜRGERMEISTER TIEFBAUAMT		
Bauwerksnummer:	281	Lage/Ort:	Dortmund
Ausschreibungszeichnung			
Planbezeichnung: Ersatzneubau SÜ Lange Straße über die DB-Strecken 2801 und 2103 in Dortmund Innenstadt-West (BW 281)			
Baustelleneinrichtungsplan			
Zeichnungsnummer:		Maßstab:	Datum:
Blatt 1/1		1:500	10.06.2026
Amtsleitung	Bereichsleitung	Fachspartenleitung	Fachkoordination
Projektingenieur*in			
gez. i.V. Hannen List. Stadt. Bauleitung	gez. Hannen List. Stadt. Bauleitung	gez. Weidlich Dipl.-Ing.	gez. Neukirchen Dipl.-Ing.
			Freitag Dipl.-Ing.