
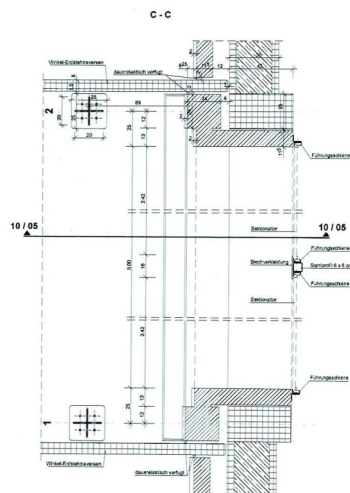
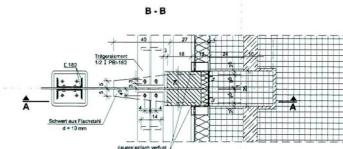
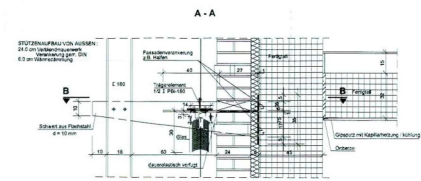
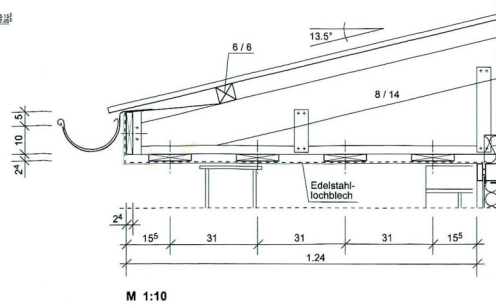


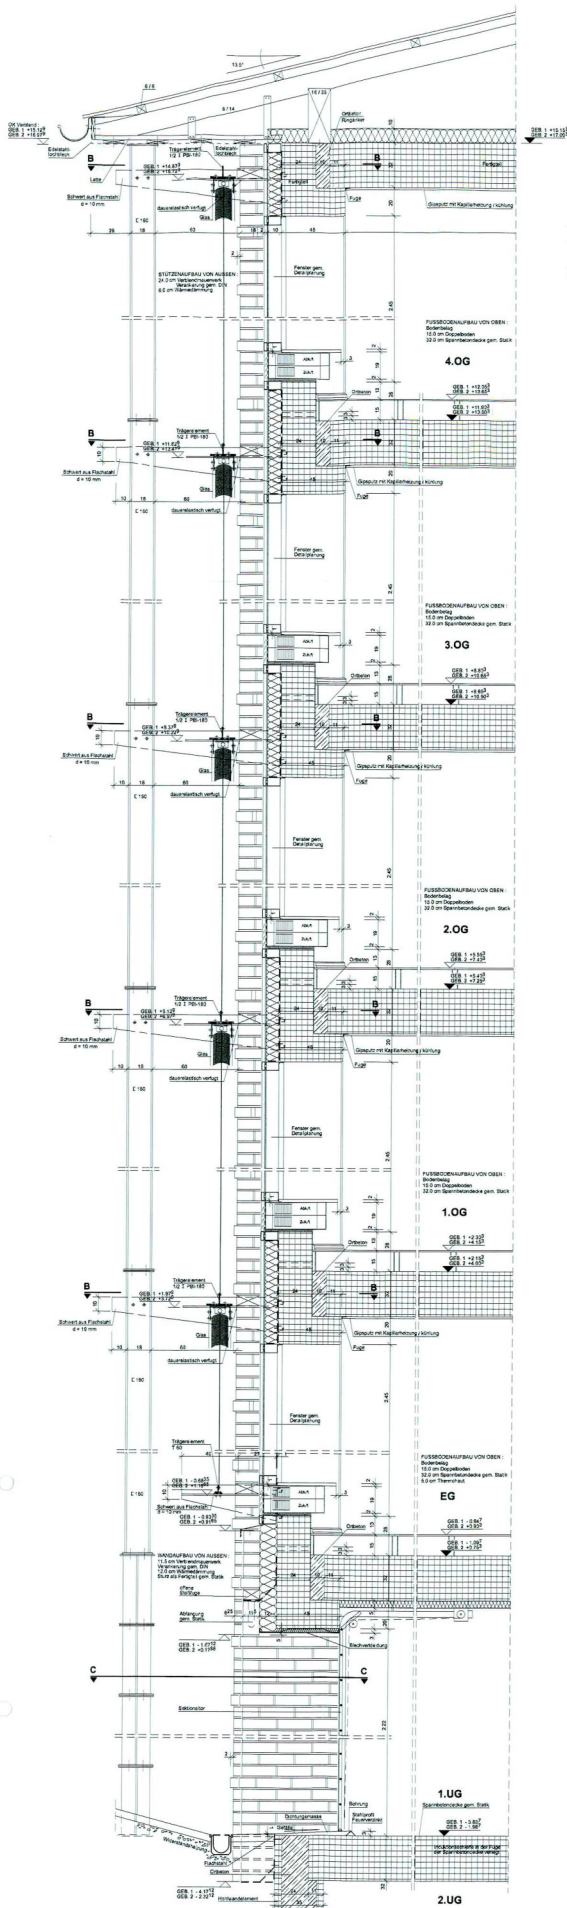

Datum:	Änderung / Ergänzung:	Name:
03.04.2000	Veränderungsbefehl, Lüftungswärme	2

**NEUBAU VON 2
BÜROGEBÄUDEN**
HEILIGER WEG 74-80
44141 DORTMUND