


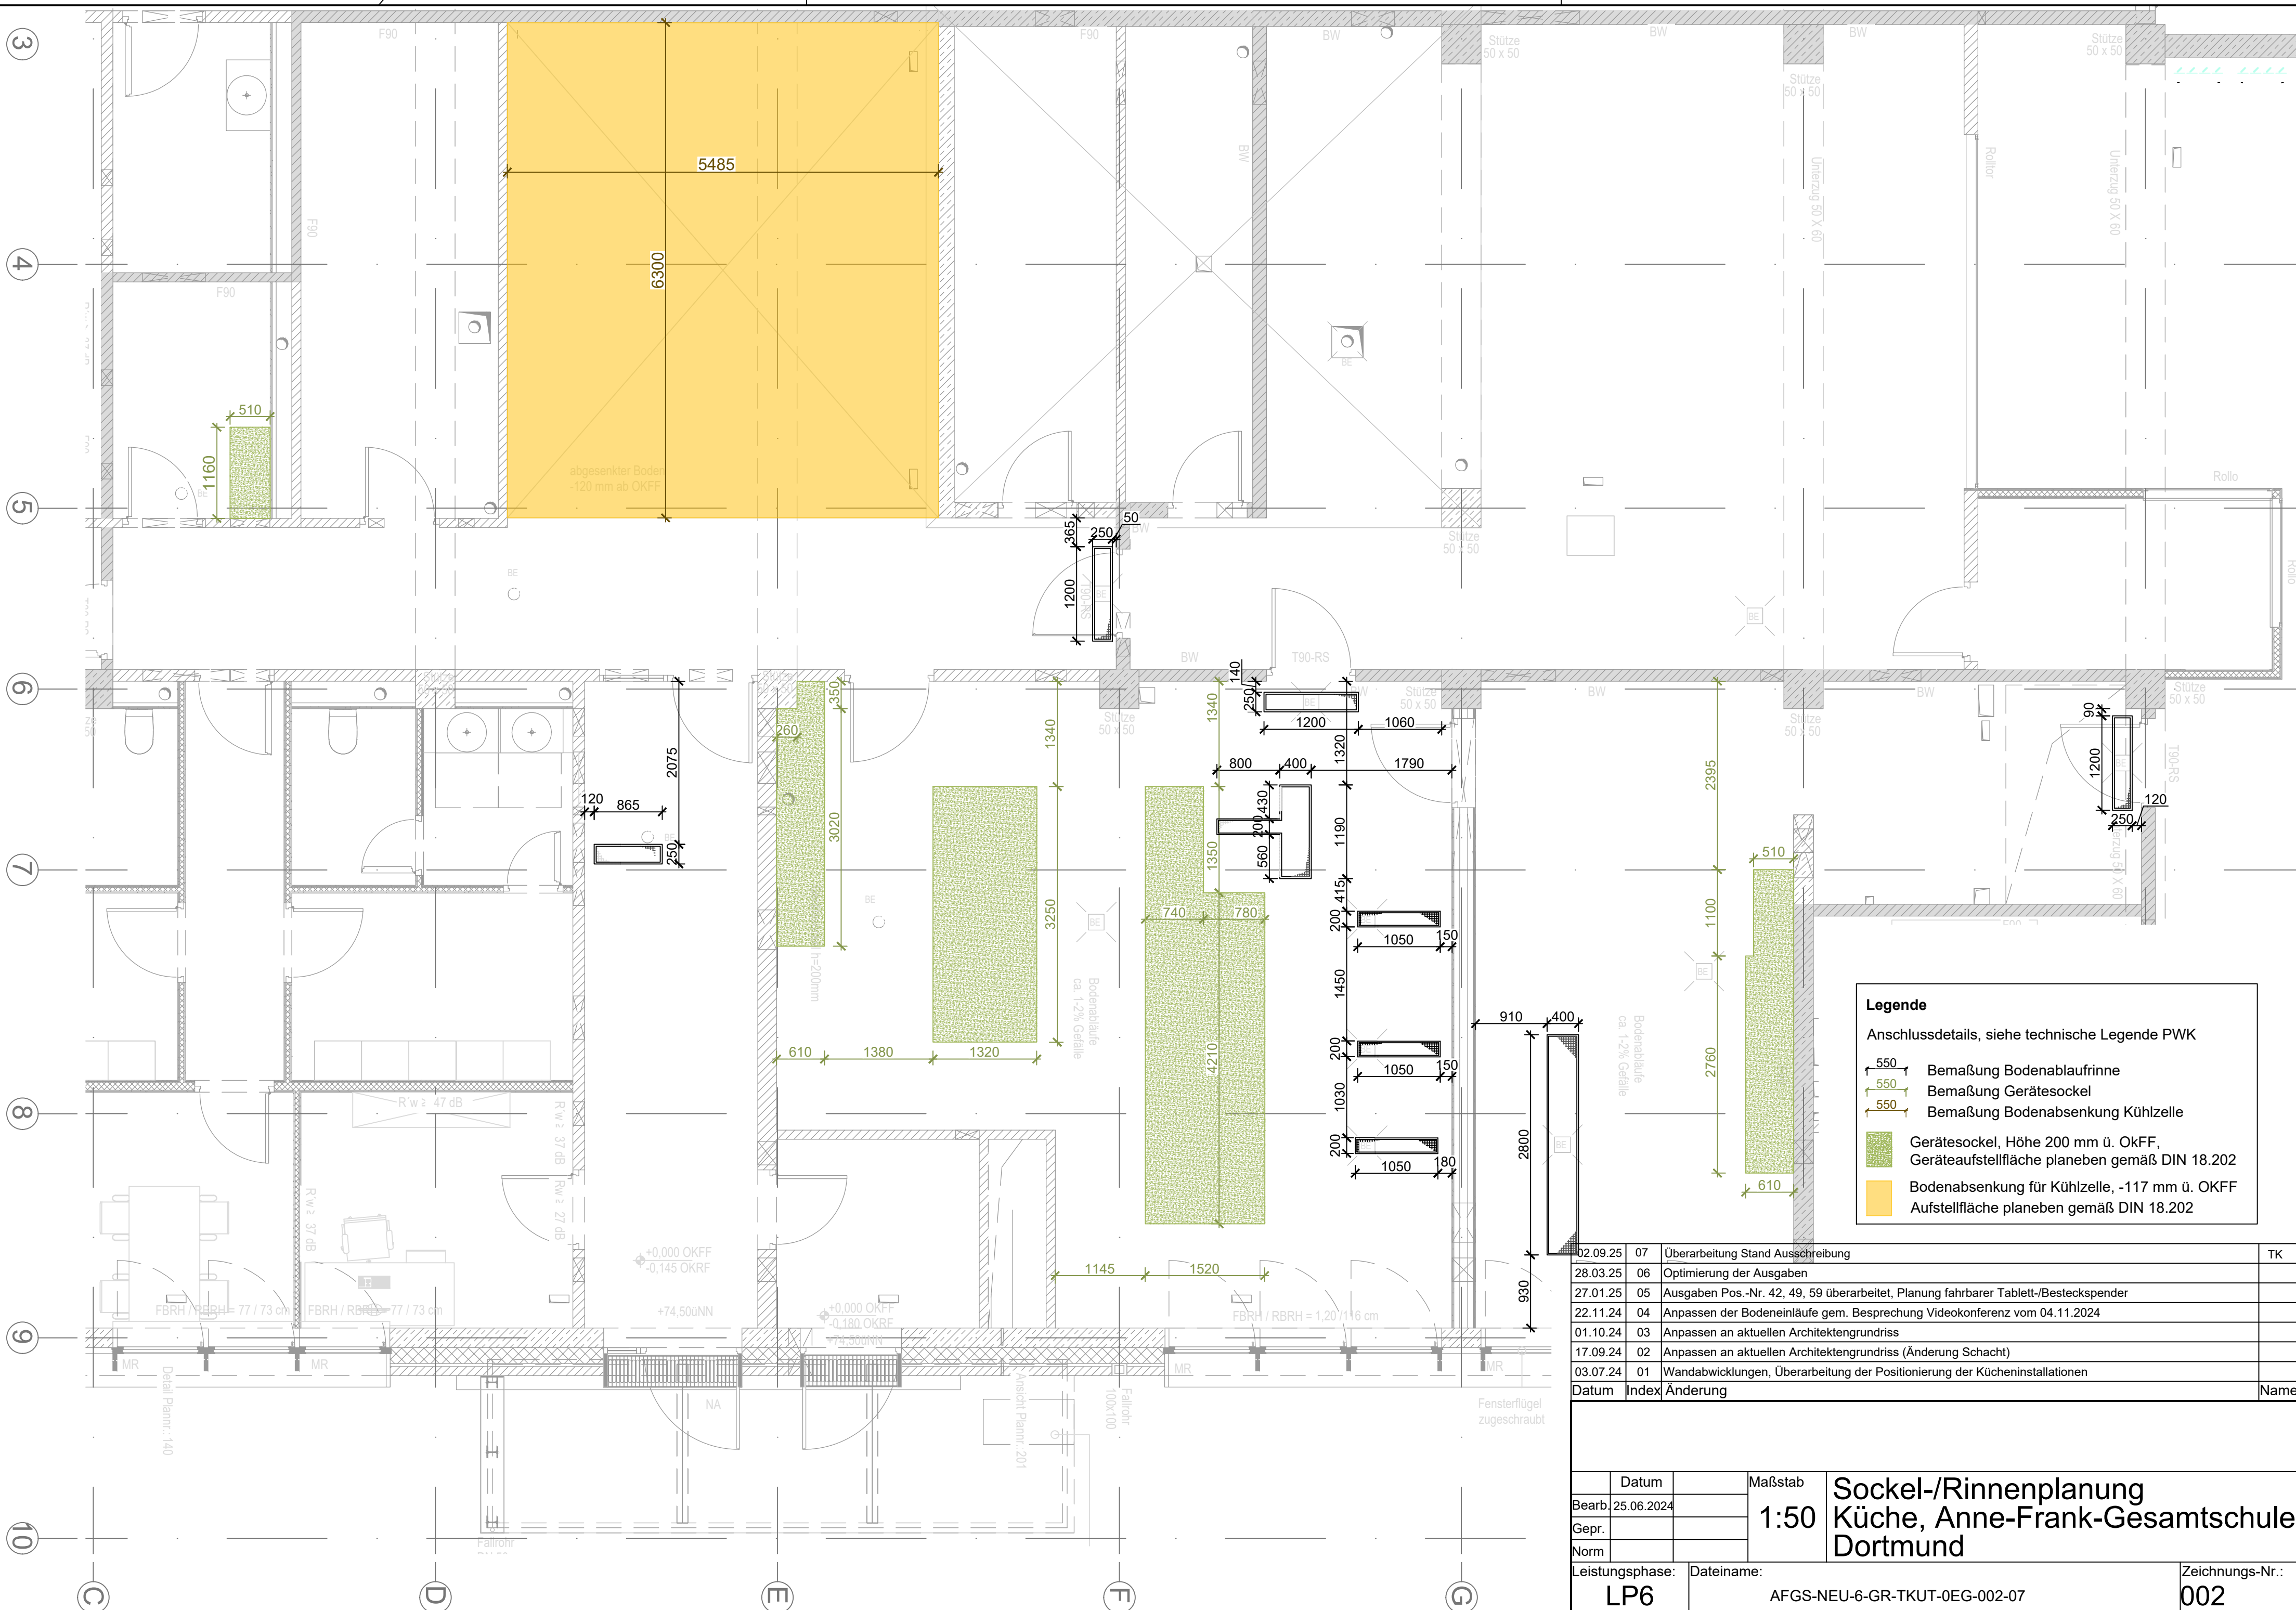

Legende
Anschlussdetails, siehe technische Legende PWK

550

550

550

Bemaßung Bodenablaufrinne
Bemaßung Gerätesockel
Bemaßung Bodenabsenkung Kühlzelle

Gerätesockel, Höhe 200 mm ü. OKFF,
Geräteaufstellfläche planeben gemäß DIN 18.202

Bodenabsenkung für Kühlzelle, -117 mm ü. OKFF
Aufstellfläche planeben gemäß DIN 18.202

02.09.25	07	Überarbeitung Stand Ausschreibung	TK
28.03.25	06	Optimierung der Ausgaben	
27.01.25	05	Ausgaben Pos.-Nr. 42, 49, 59 überarbeitet, Planung fahrbarer Tablett-/Besteckspender	
22.11.24	04	Anpassen der Bodeneinläufe gem. Besprechung Videokonferenz vom 04.11.2024	
01.10.24	03	Anpassen an aktuellen Architektengrundriss	
17.09.24	02	Anpassen an aktuellen Architektengrundriss (Änderung Schacht)	
03.07.24	01	Wandabwicklungen, Überarbeitung der Positionierung der Kücheninstallationen	
Datum	Index	Änderung	Name

				Sockel-/Rinnenplanung Küche, Anne-Frank-Gesamtschule Dortmund	
	Datum		Maßstab	1:50	
Bearb.	25.06.2024				
Gepr.					
Norm					
Leistungsphase:		Dateiname:			Zeichnungs-Nr.:
LP6		AFGS-NEU-6-GR-TKUT-0EG-002-07			002