


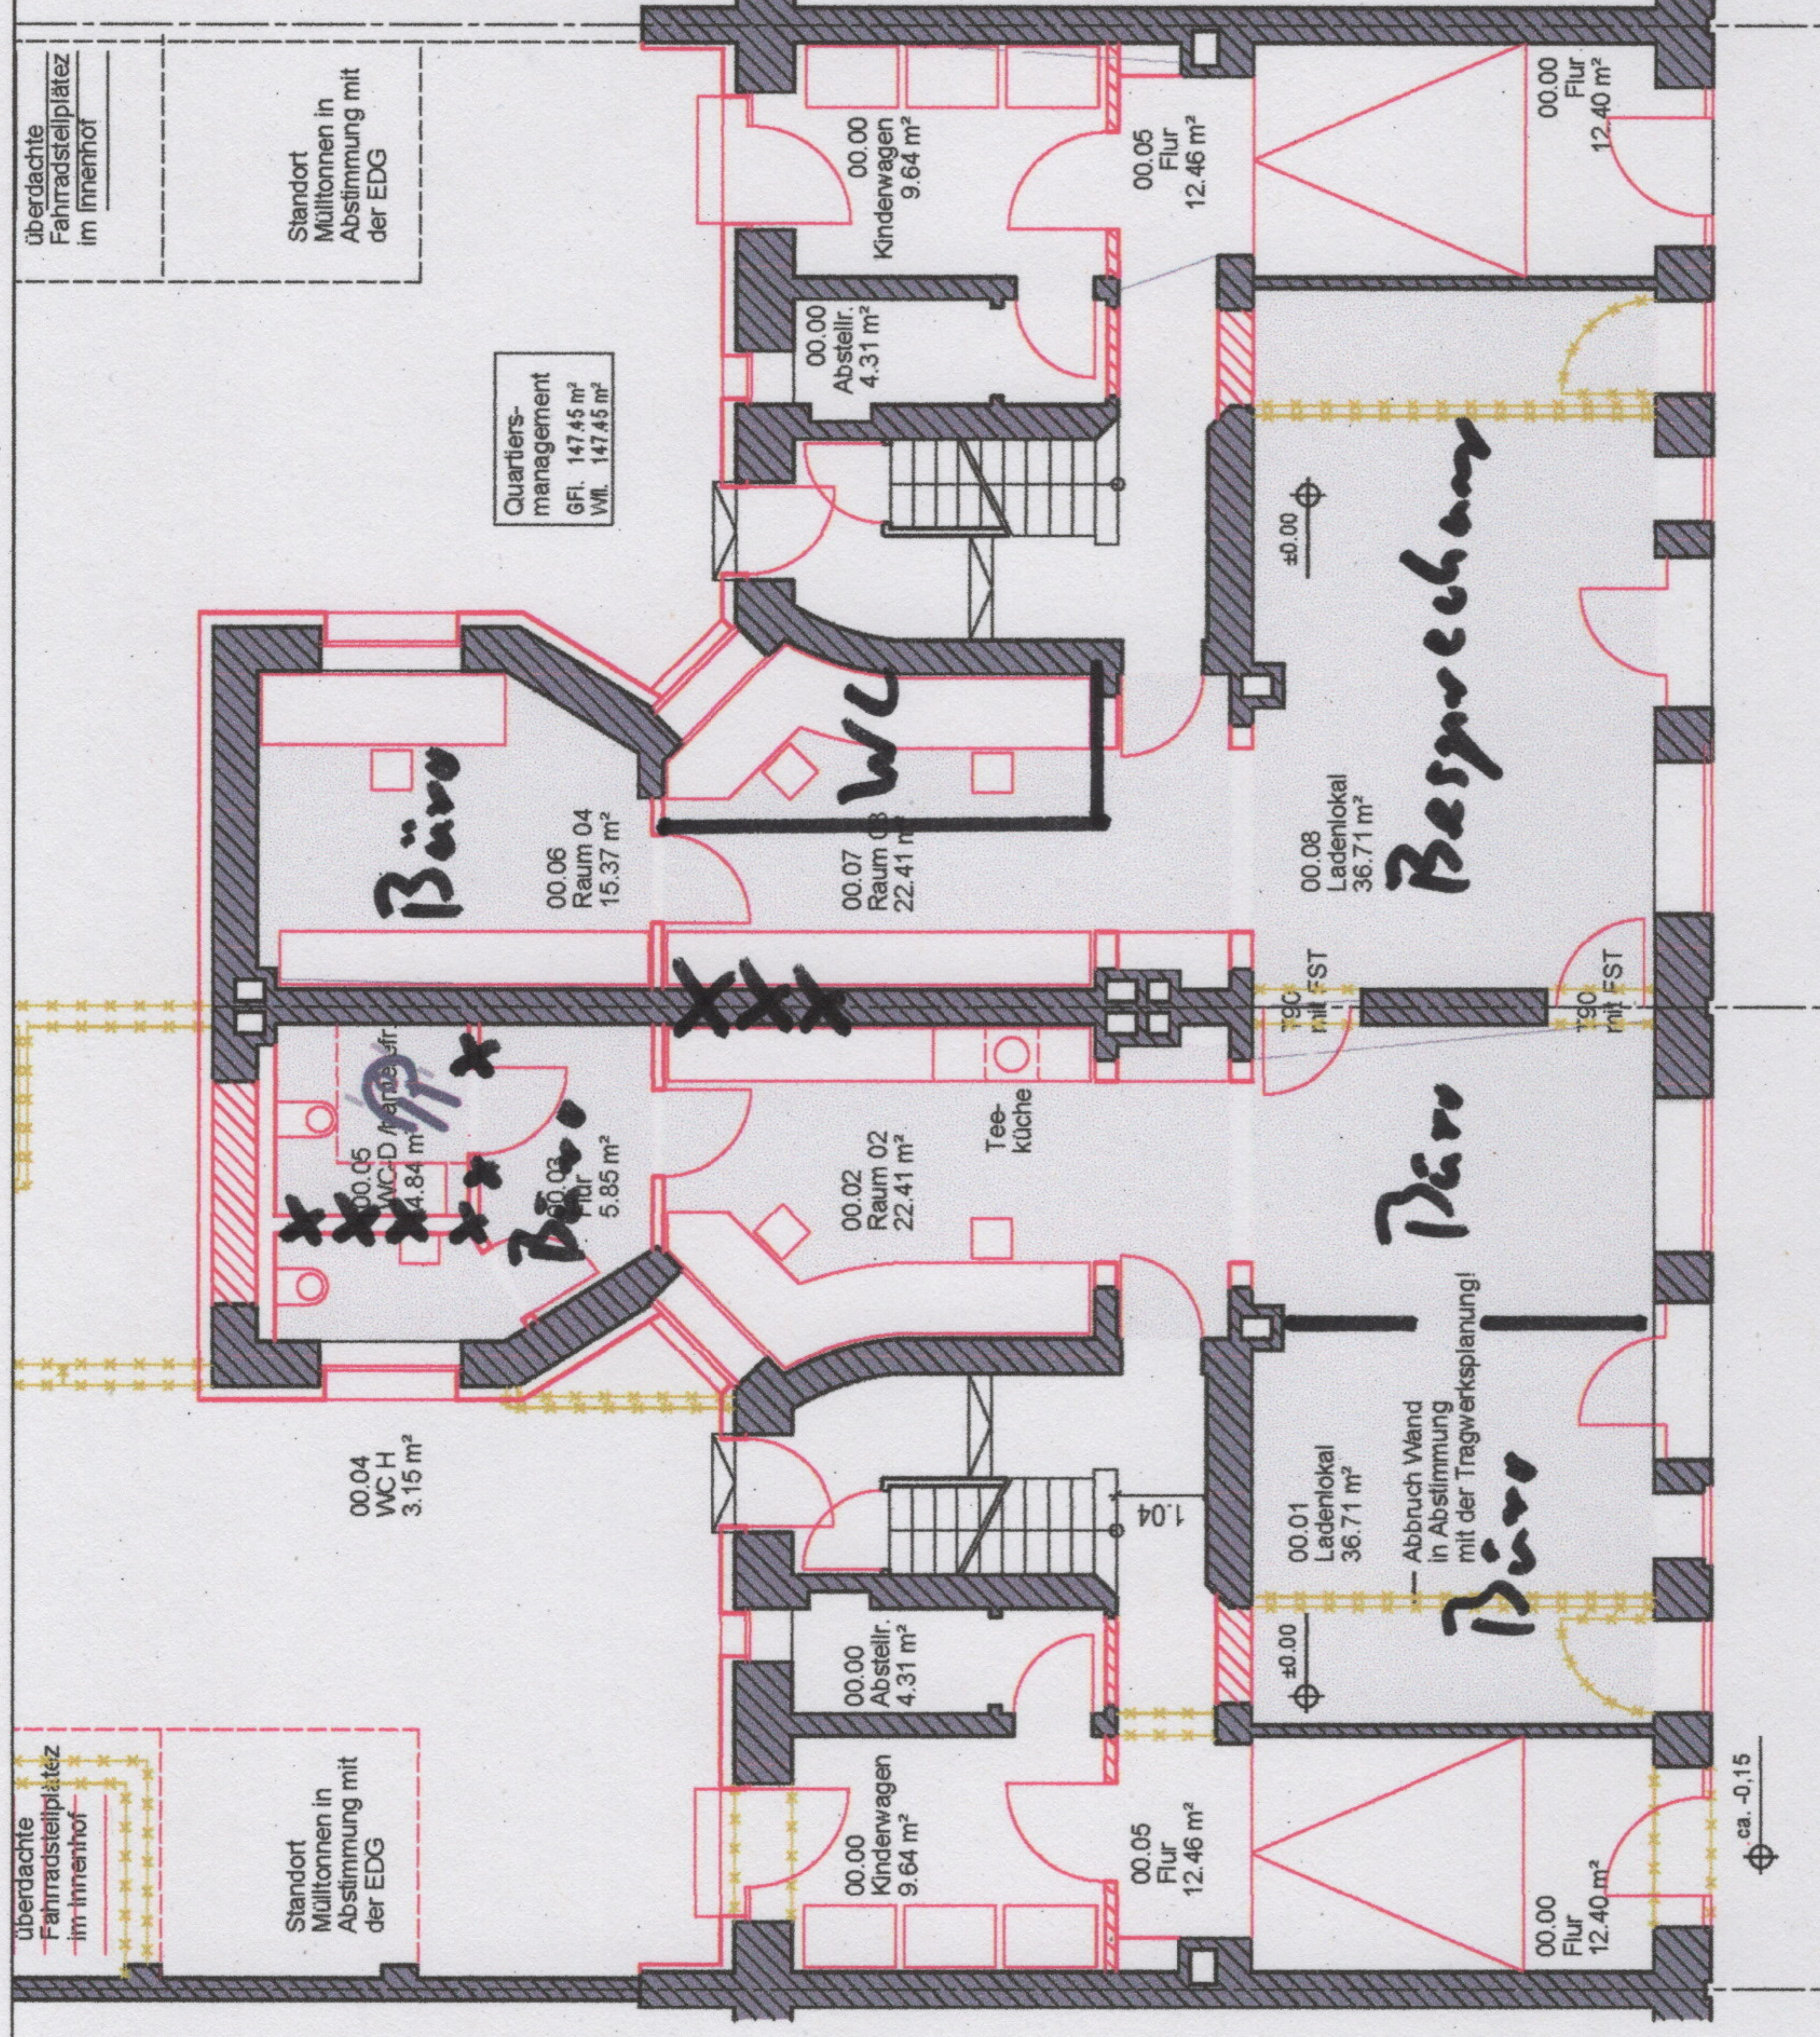

Erdgeschoss - Quartiersmanagement
barrierefrei (jedoch Abweichungen von der DIN 18040-1)