




Detail A: Schnitt Deckensegel M 1:5

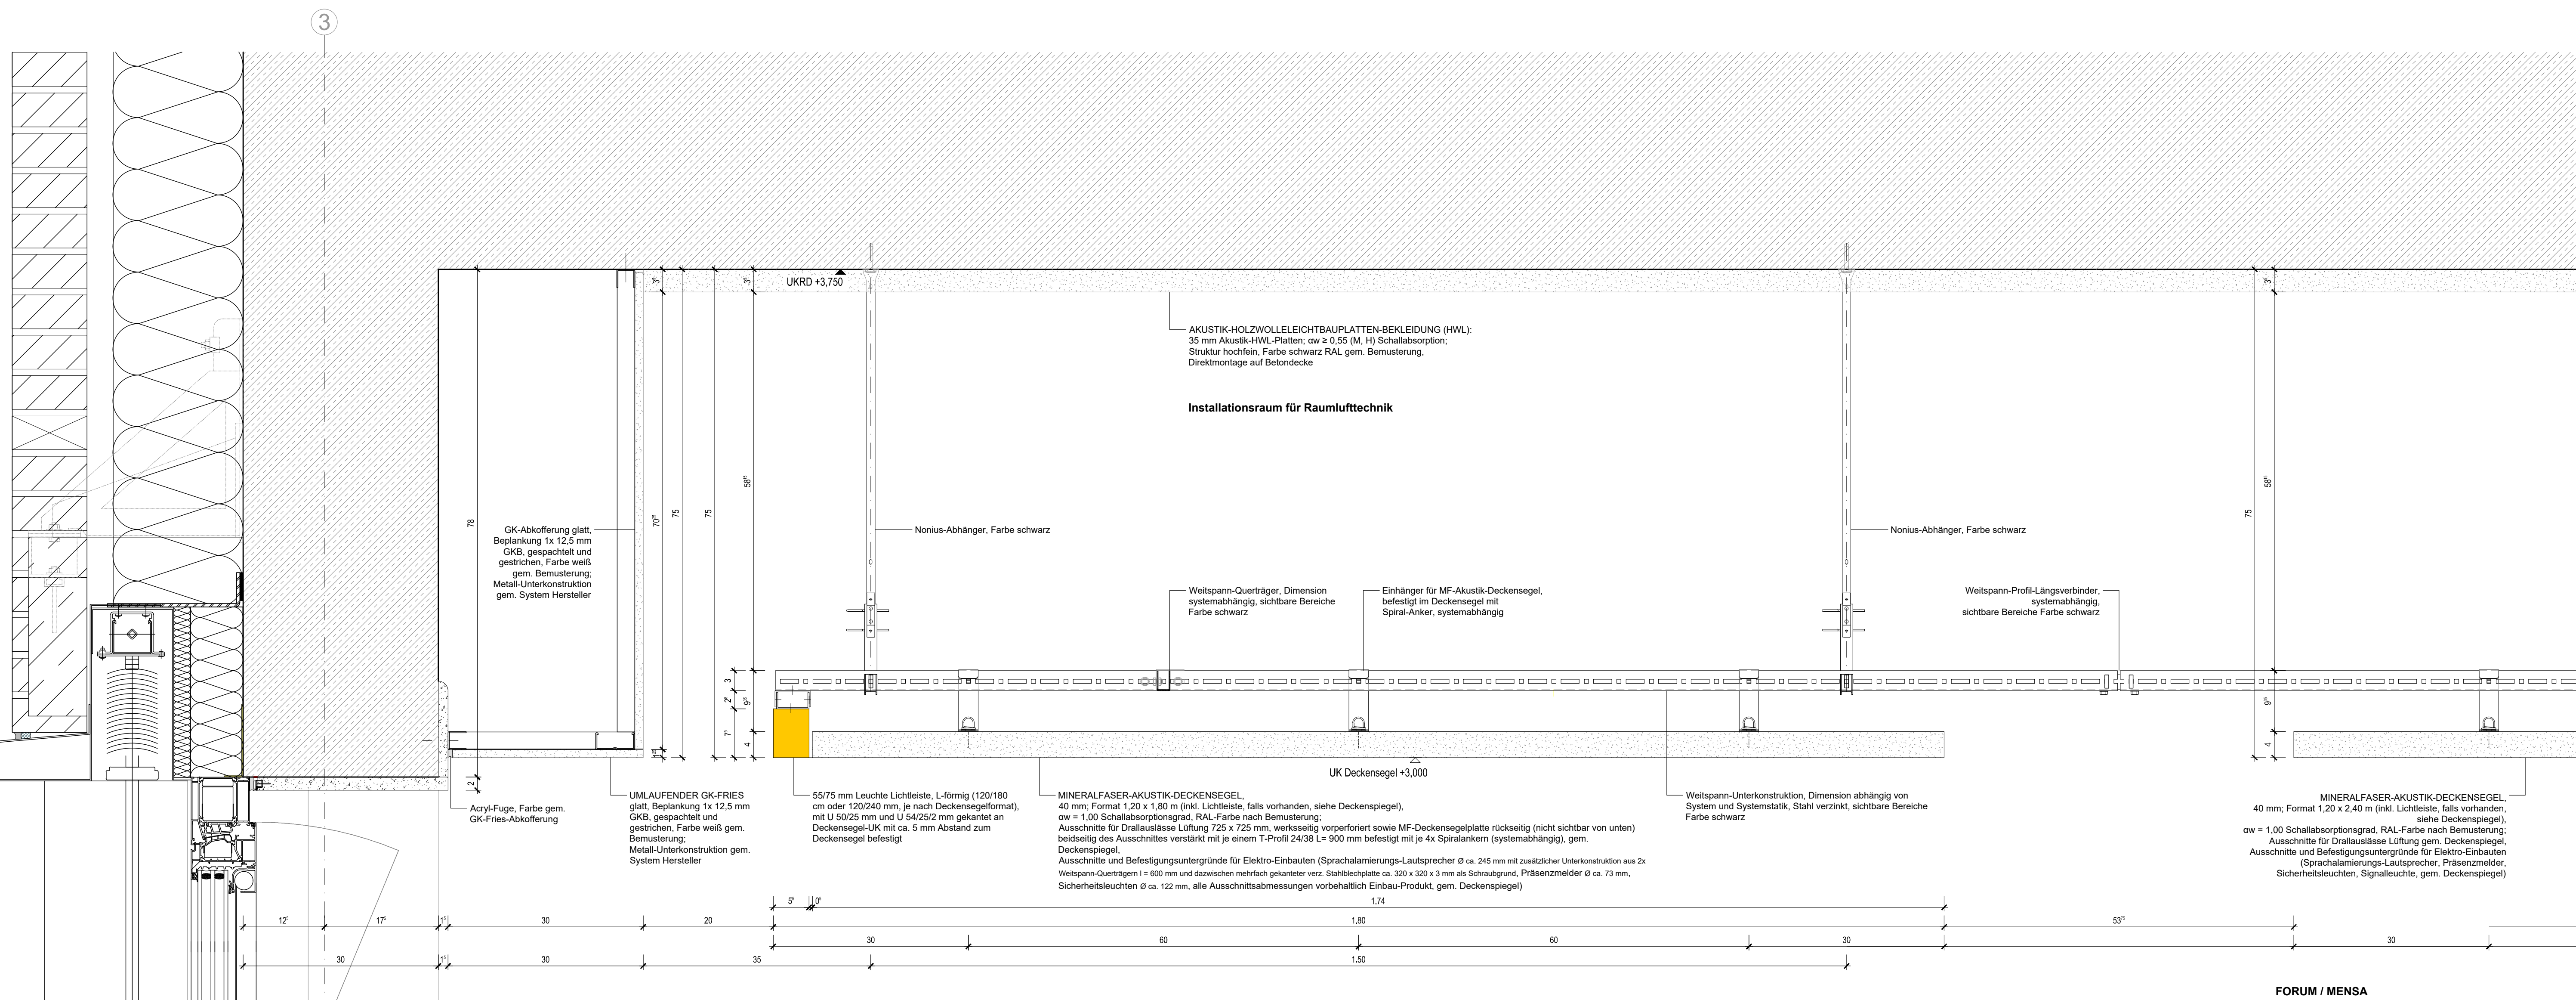

Detail D: Längsschnitt Deckensegel M 1:5

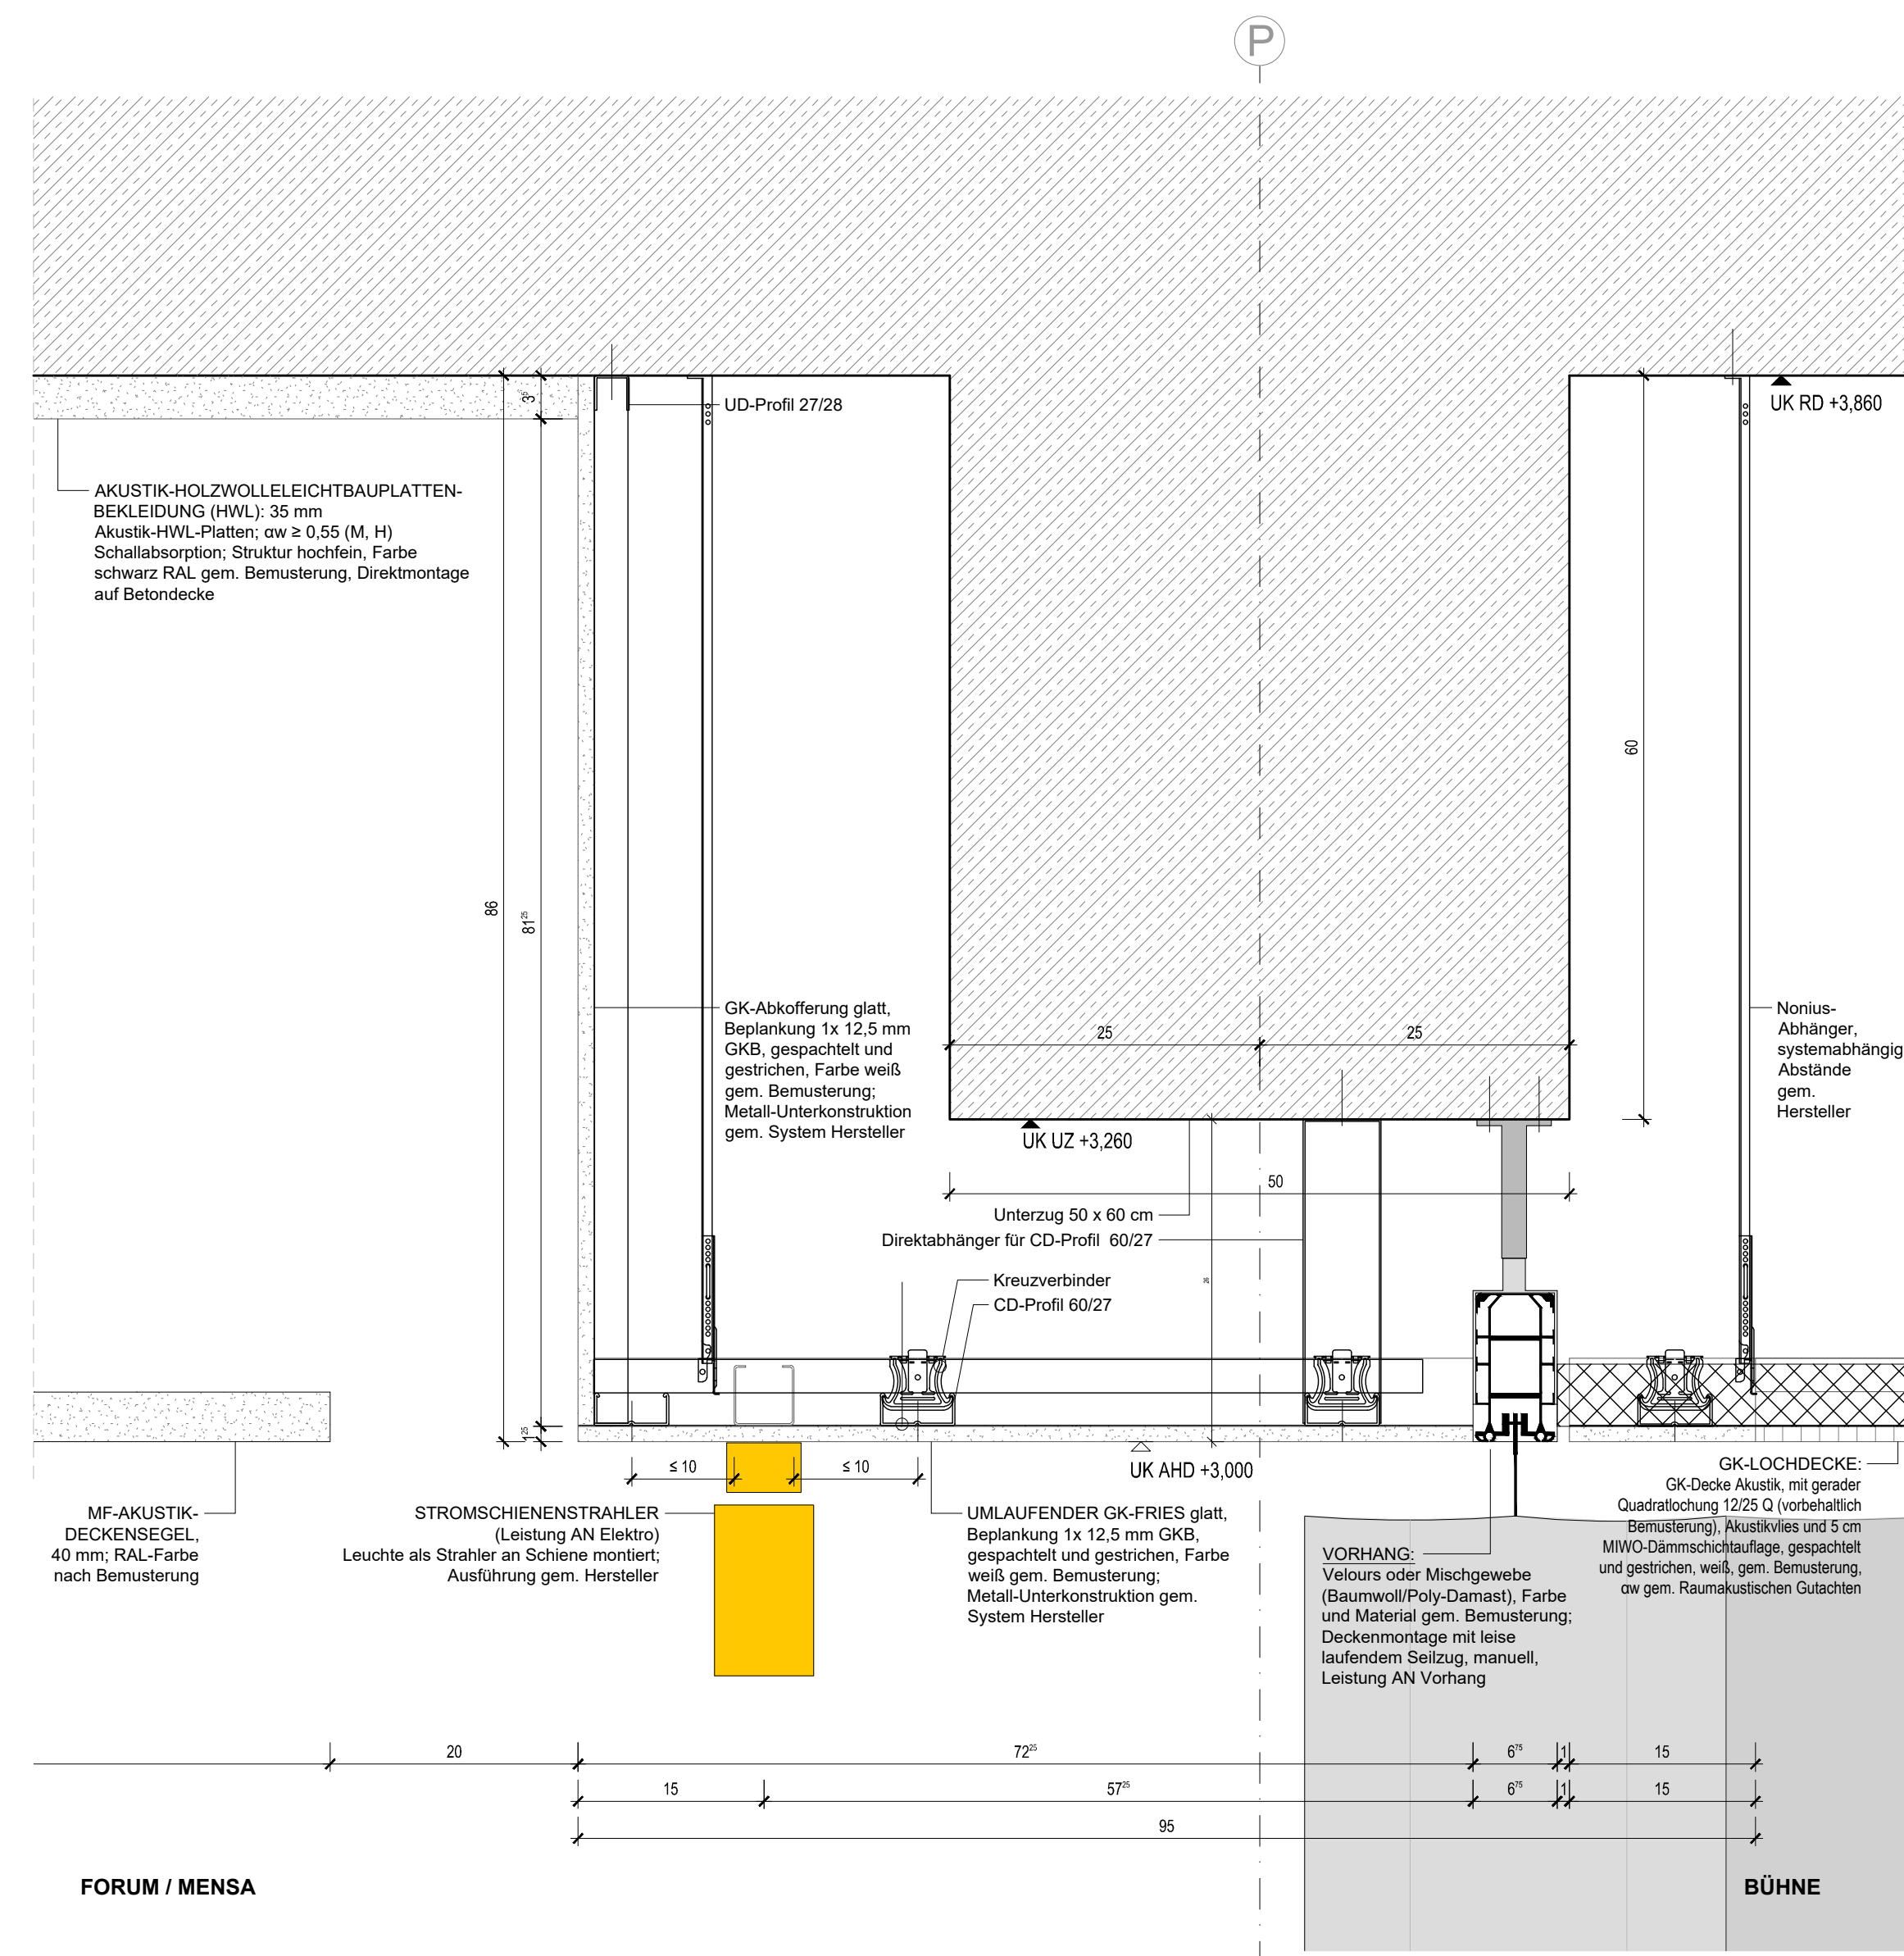

Detail B: Schnitt Fries Bühne / Mensa M 1:5

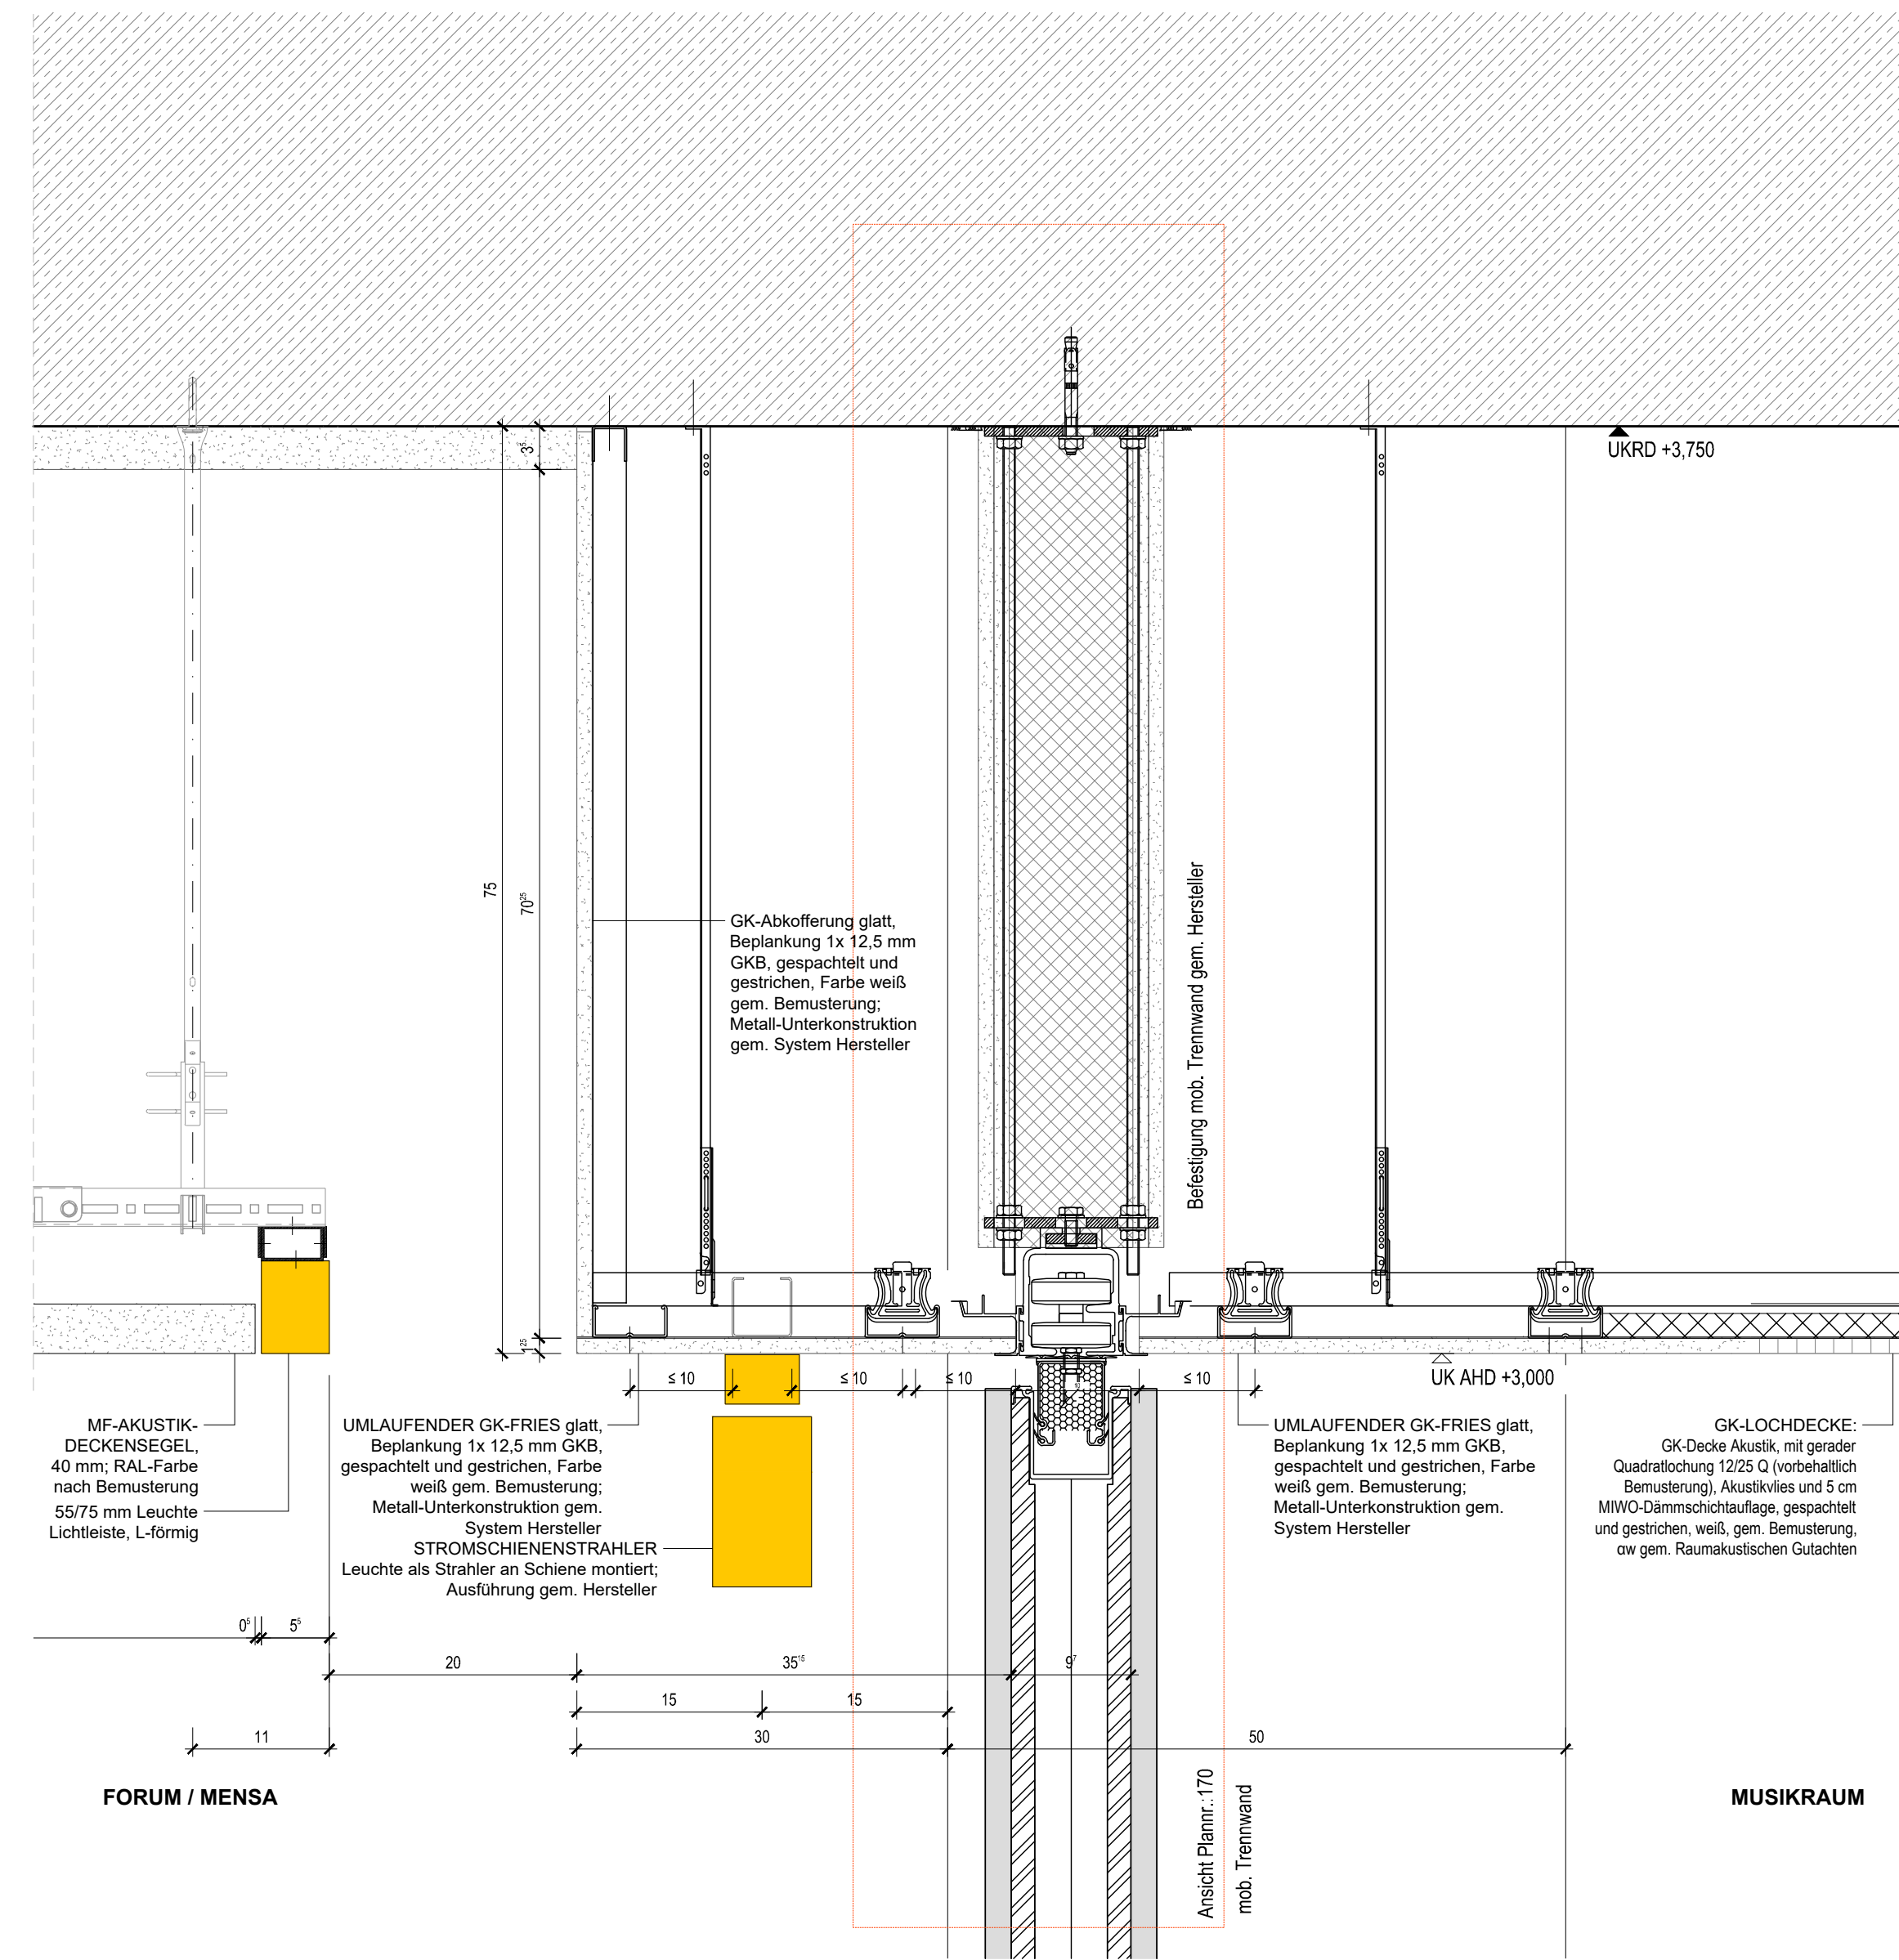

Detail C: Schnitt Fries Musikraum / Mensa M 1:5

[illegible]