
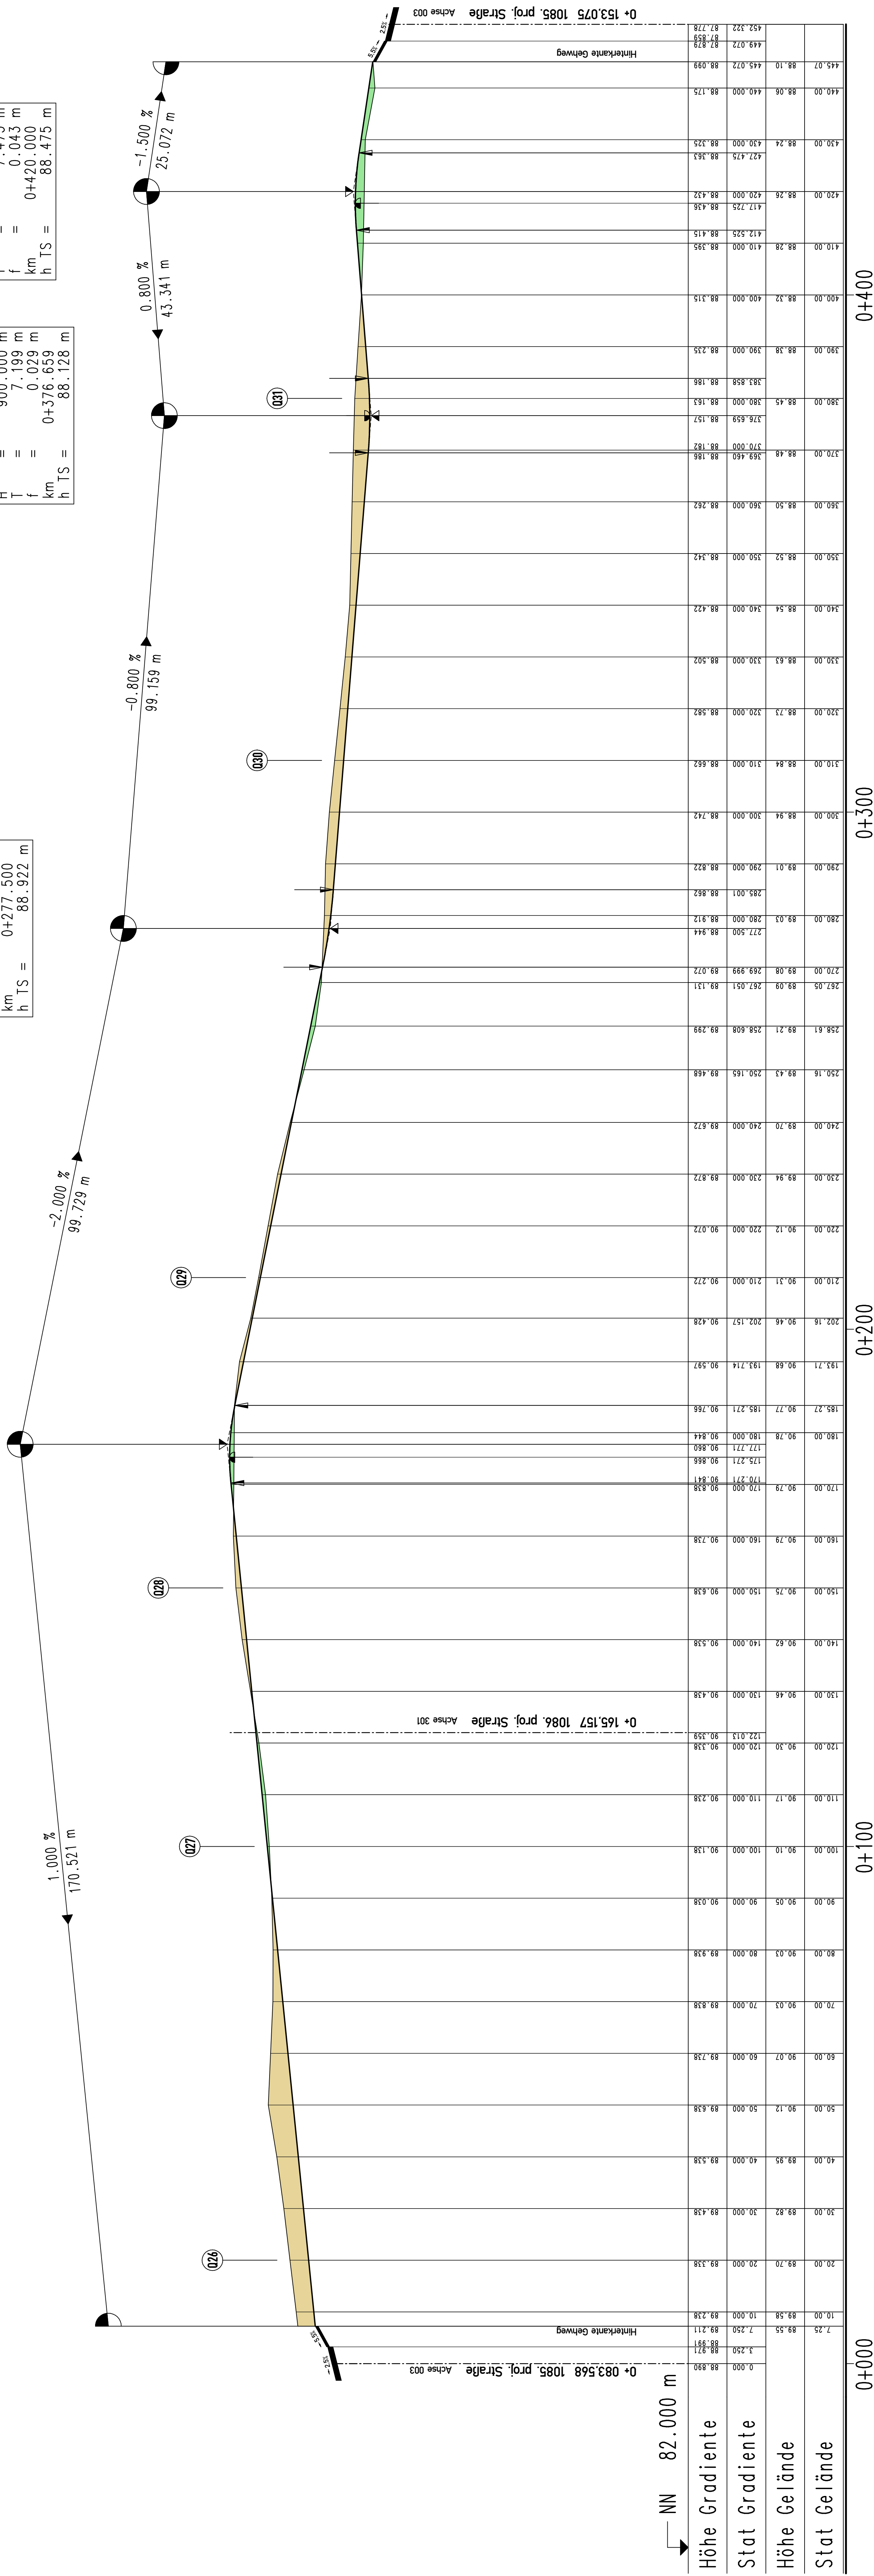
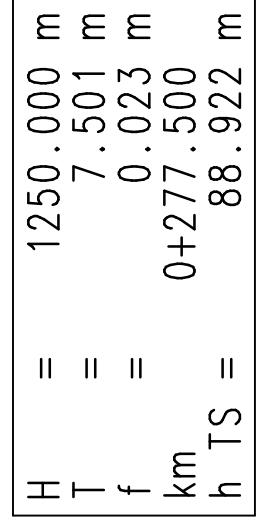
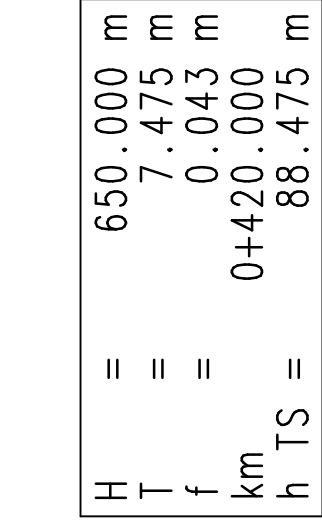
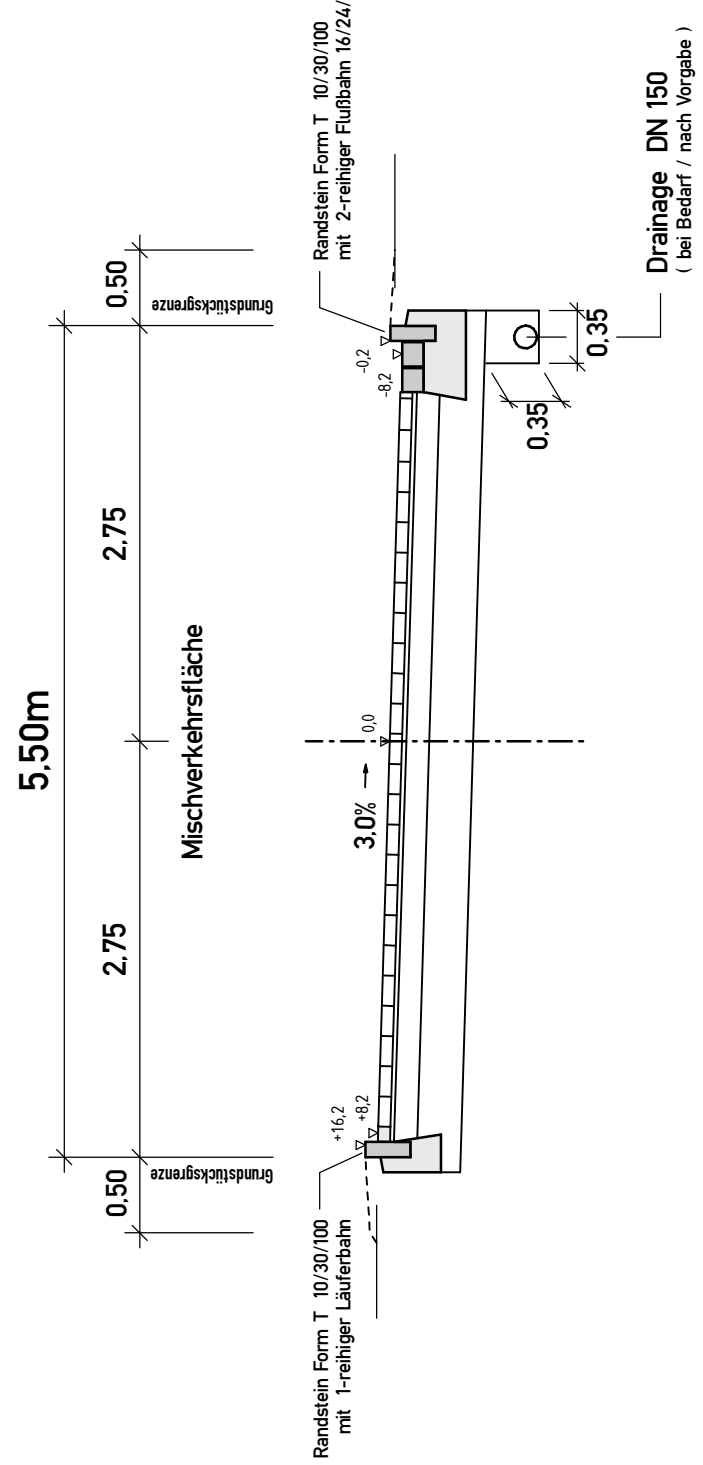


Regelquerschnitt 1087. proj. Straße M= 1: 50
Mischverkehrsfläche

Theodor-Fontane-Straße

1087. proj. Straße Achse 300

Übersichtsskizze

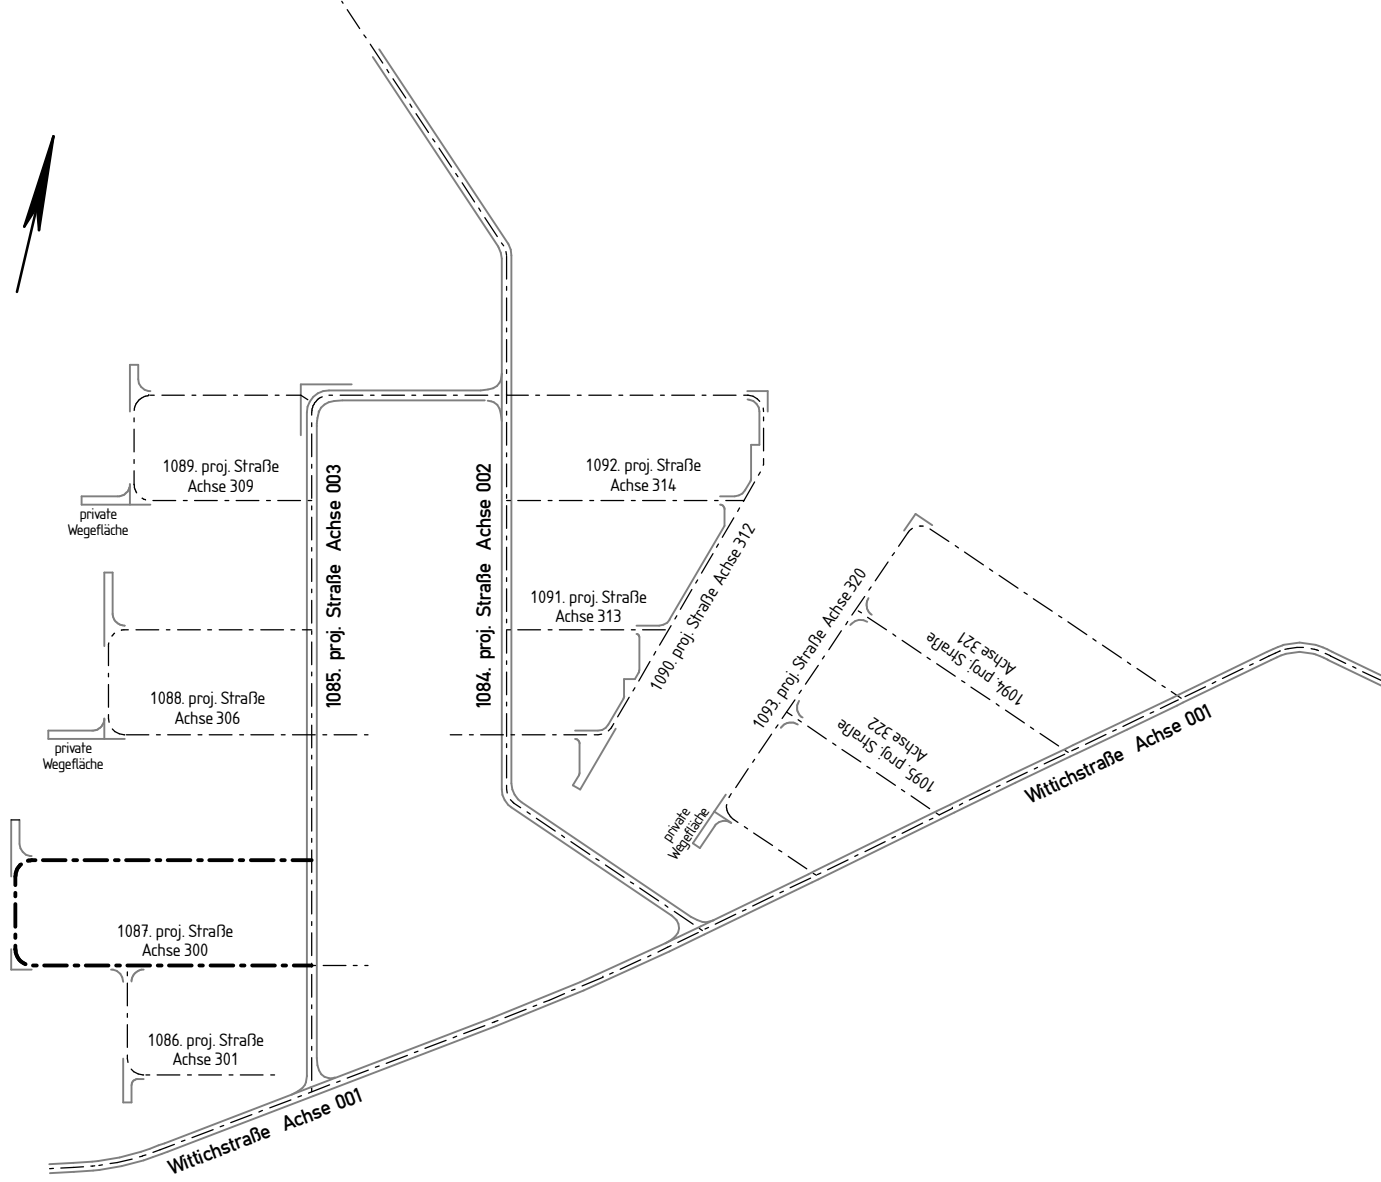

Nr.	Wohnstraße	B	Nordseite östlich RD - E	Höhe:
Nr. 11128	Wohnstraße 183			Höhe: 91,308 m ü. NN
Nr. 11129	Wohnstraße 197			Höhe: 89,663 m ü. NN
Nr. 11140	Wohnstraße 353		Sü.-Seite westlich	Höhe: 88,247 m ü. NN
Nr. 11141	Wohnstraße 213 c		Ossseite südlich	Höhe: 85,364 m ü. NN
Nr. 11160	Wohnstraße 114		Ossseite südlich	Höhe: 92,788 m ü. NN

[illegible]

	BAUPLAN GMBH WAGNER + PARTNER 49884 Gelskirchen Tel.: 0209 / 12026-0 Fax: 0209 / 12026-50 Schweizerstrasse 104	Beauf.: We./Weib. Gez.: Partner Datum: Mai 2007

STADT DORTMUND
TIEFBAUAMT

Erschließung
Bebauungsgebiet Brechtener Heide
B-Plan: Ev 138 - Brechtener Heide -

Planzeichnung	Höhenplan 1087, Proj. Straße			
Plan-Nr. (Blatt-Nr.)	W 199 - 17	Blatt-Nr.	12	Blatt-Nr.
Lageplan M 1 : -		Länge M 1 : -	500	Höhe M 1 : 50
Artillerie	Mit der Ausführung vereinbart			0,71 m²
Artillerie	göz. keine	Artillerie	göz. kompänn	göz. Tech