



Regelquerschnitt 1089. proj. Straße M= 1: 50
Mischverkehrsfläche

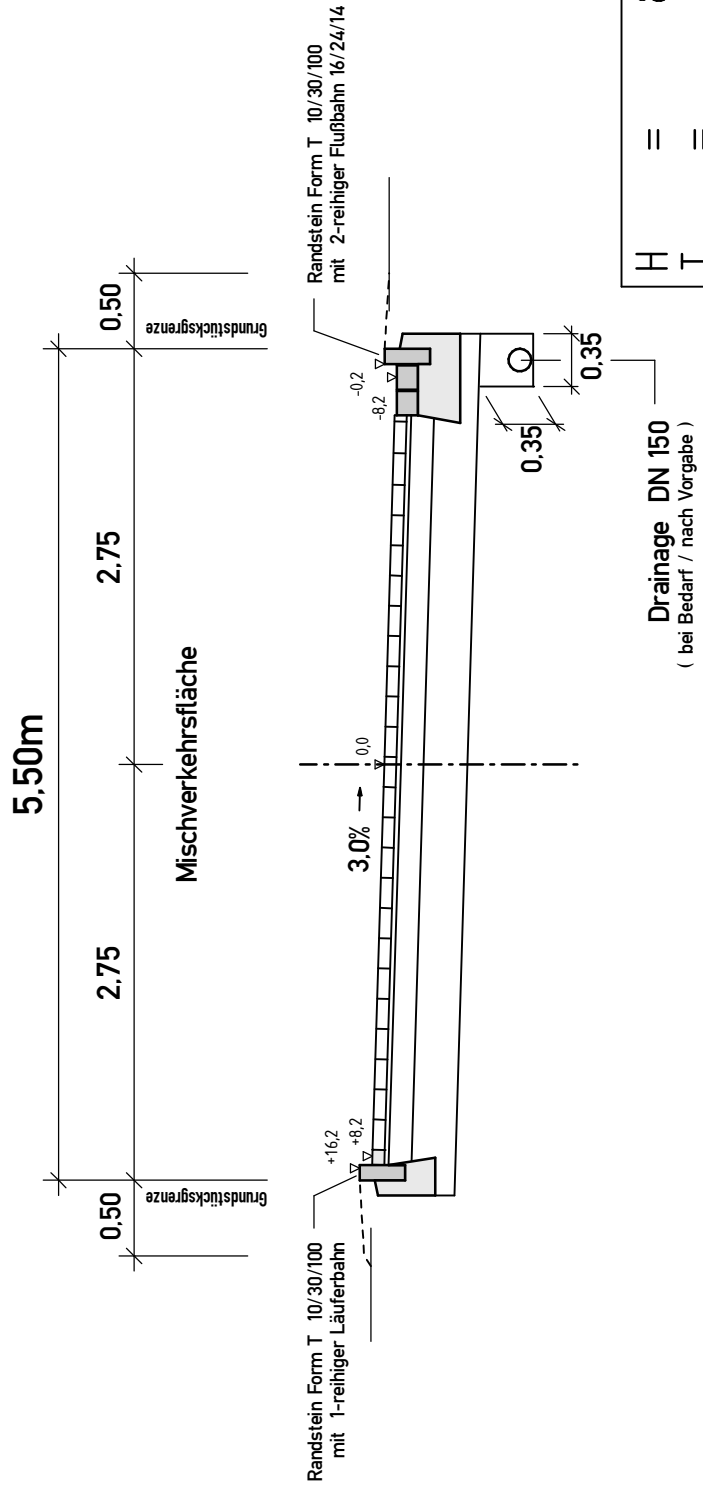

H	=	850.000 m
T	=	6.800 m
f	=	0.027 m
km	=	0+049.249
h TS	=	83.955 m

H	=	550.000 m
T	=	5.638 m
f	=	0.029 m
km	=	0+116.444
h TS	=	84.493 m

H	=	700.000 m
T	=	7.175 m
f	=	0.037 m
km	=	0+220.761
h TS	=	83.189 m

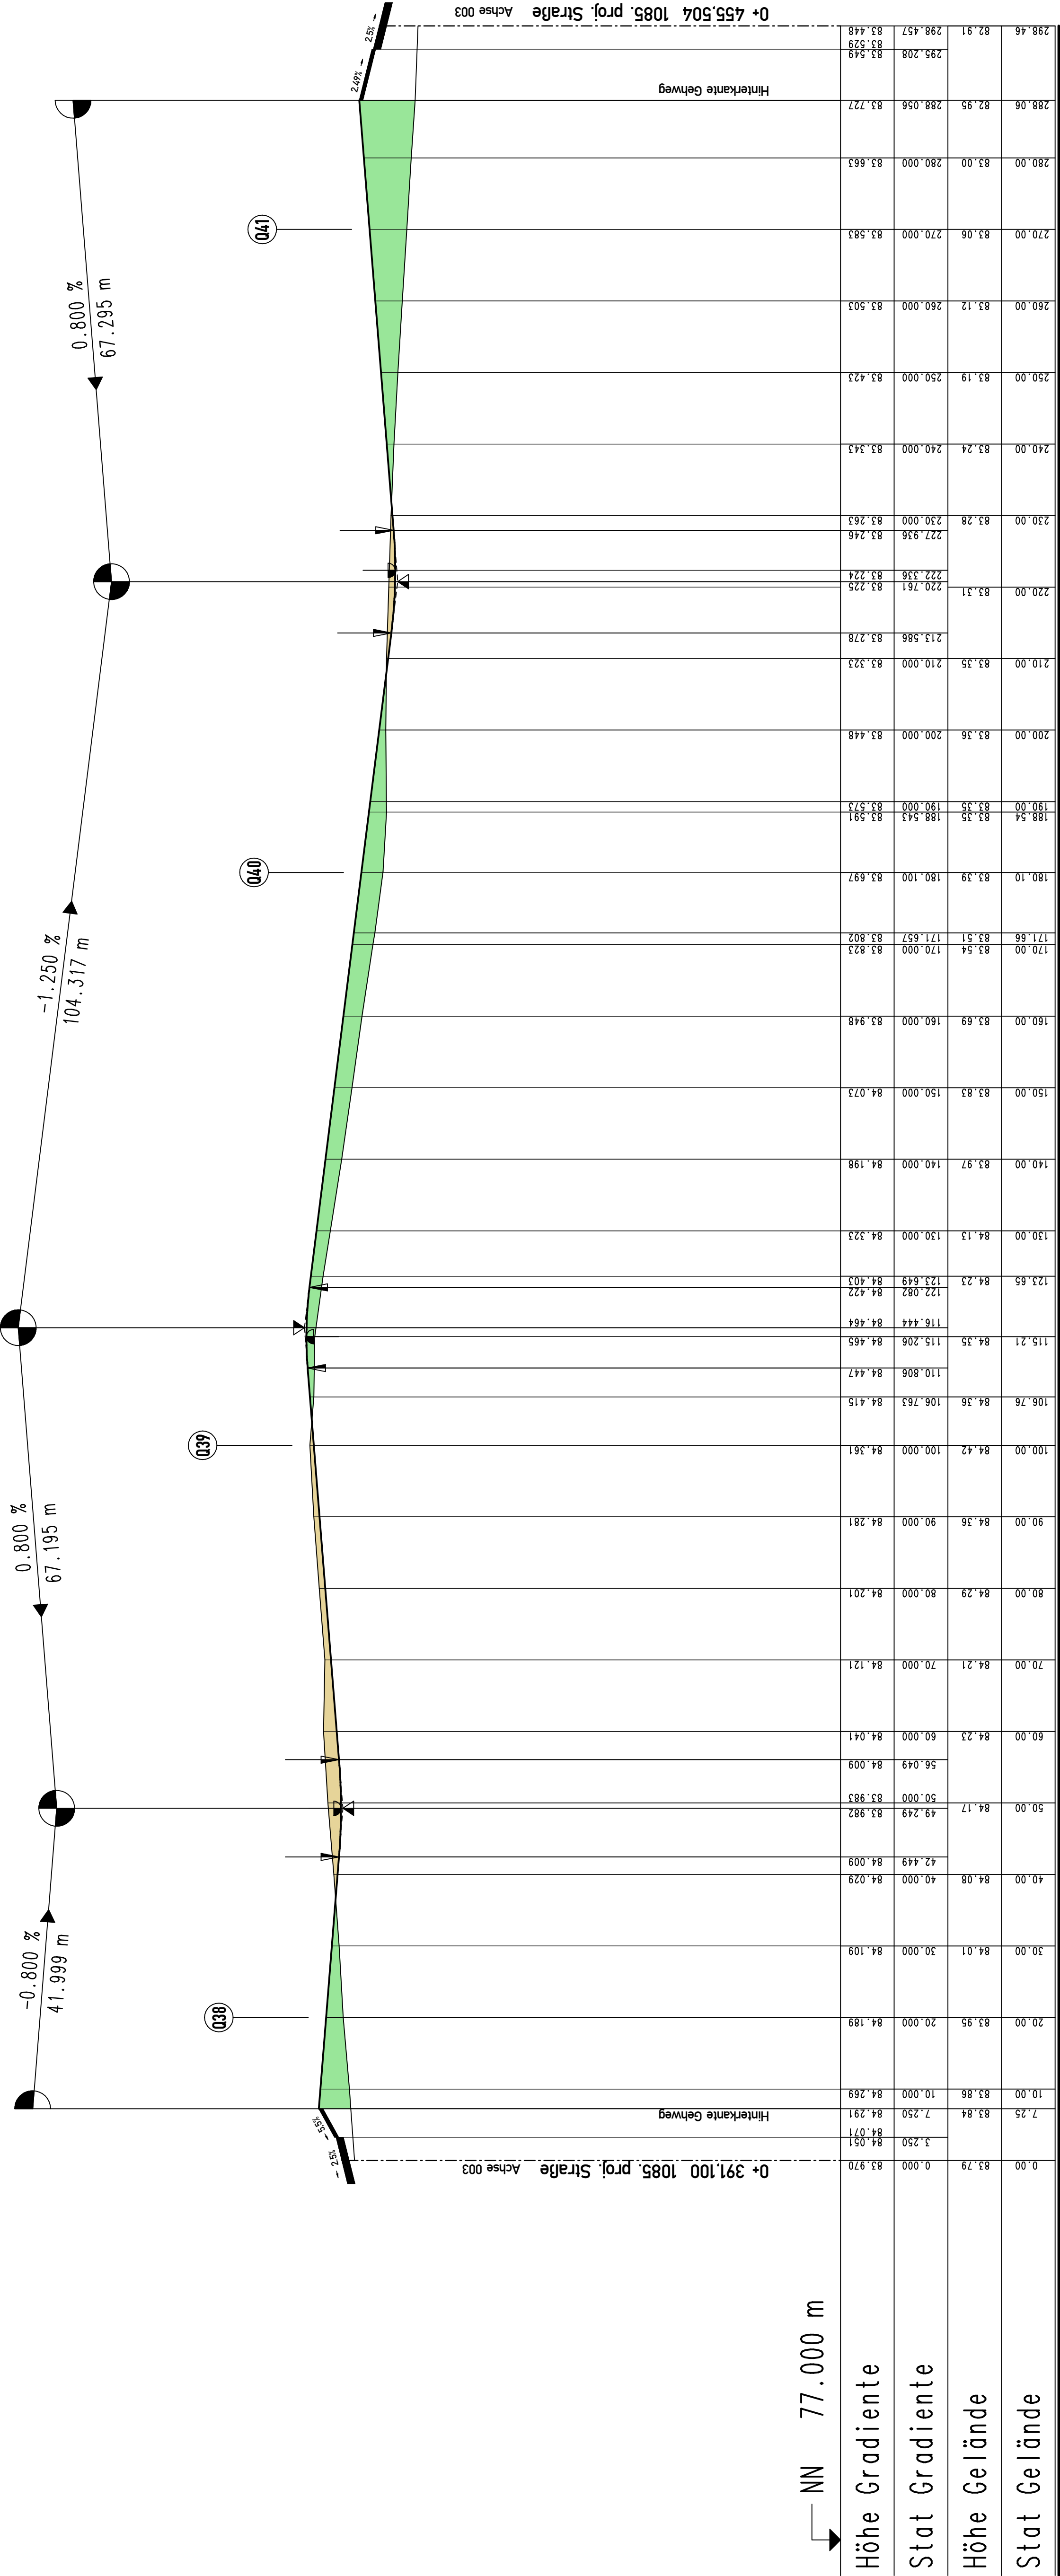

Nr.	Art der Änderung	Datum	bearb.	gez.
Nr.	Art der Änderung	Datum	bearb.	gez.
Heinrich-Heine-Straße

1089. proj. Straße Achse 309

Übersichtsskizze

