



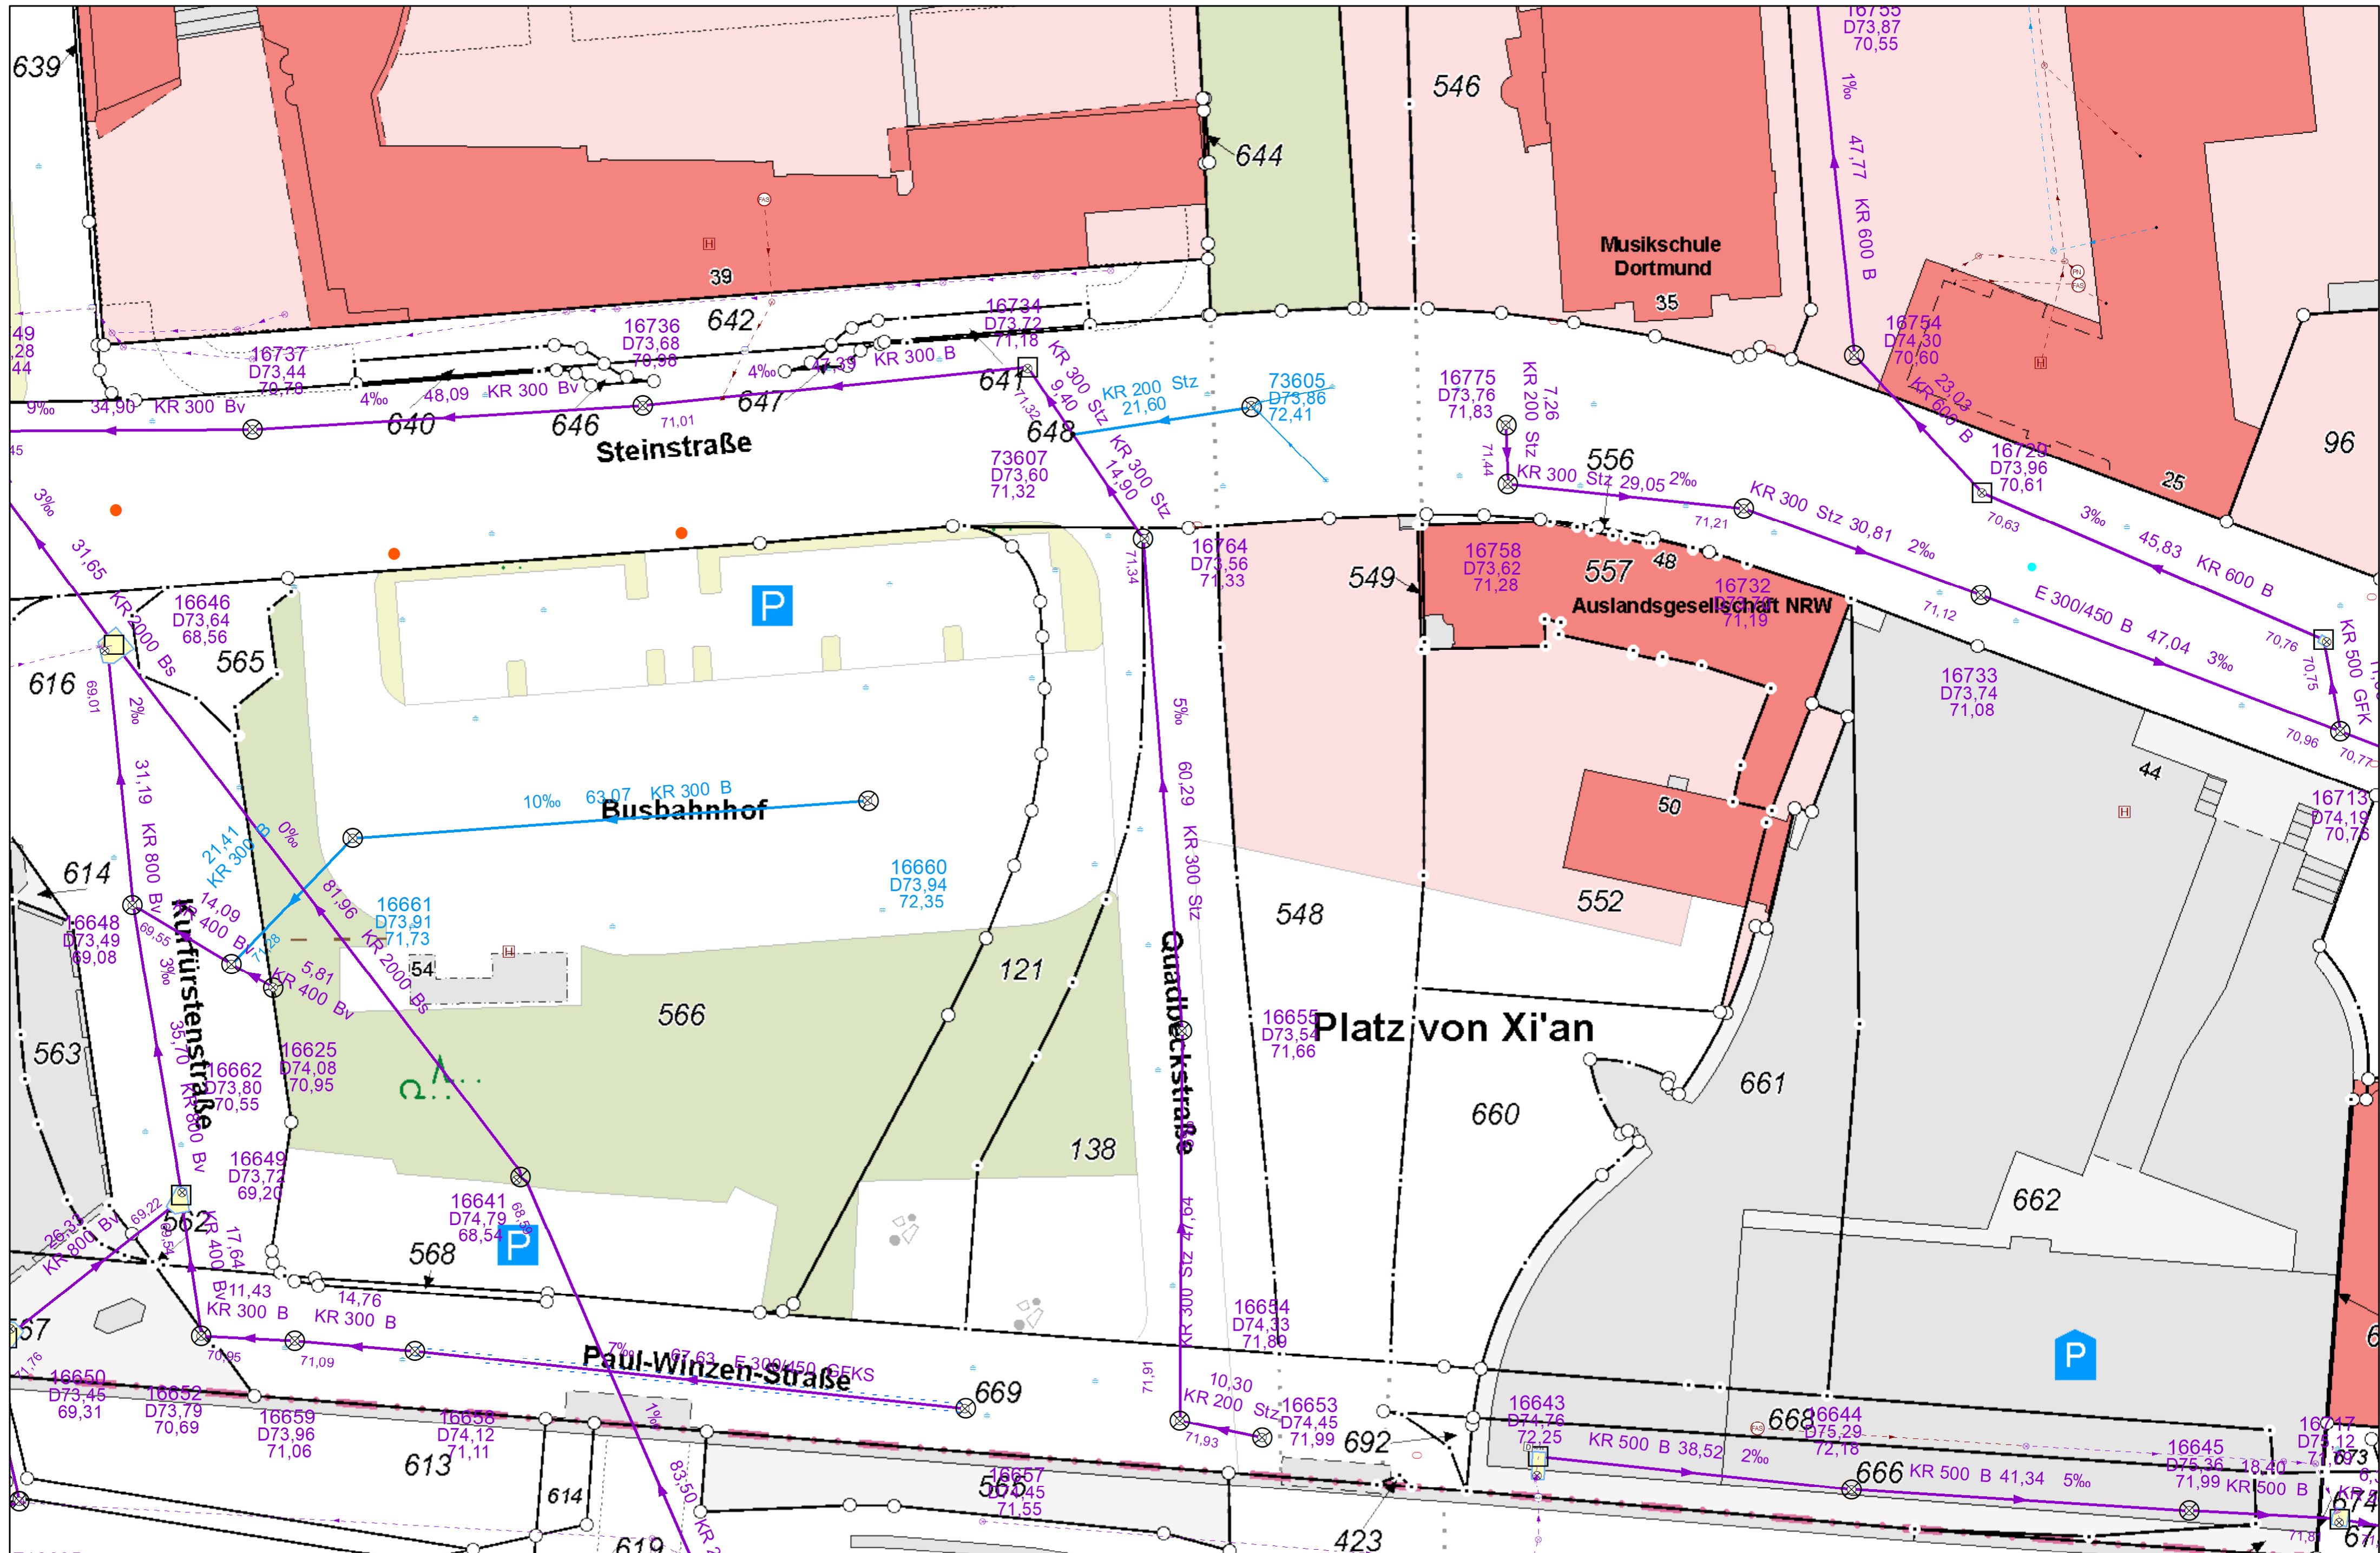

Stadt Dortmund
Stadtentwässerung

Maßstab 1:500

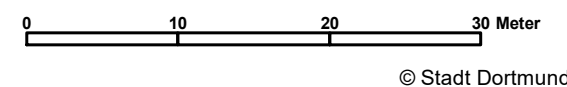

© Stadt Dortmund



Auszug aus dem
Kanalinformationssystem
Erstellt: 11.09.2025

Entwässerungssysteme
— Mischwasser
— Regenwasser
— Schmutzwasser

Ersteller v702113 (v702113)

Verwendungshinweis (Kanaldaten): Die Eintragungen sind örtlich zu überprüfen.
Abwasseranlagen fremder Bauasträger sind nur nachrichtlich dargestellt (ohne Sachdaten)