


Längsschnitt 3
MW-Kanal Schüttersort

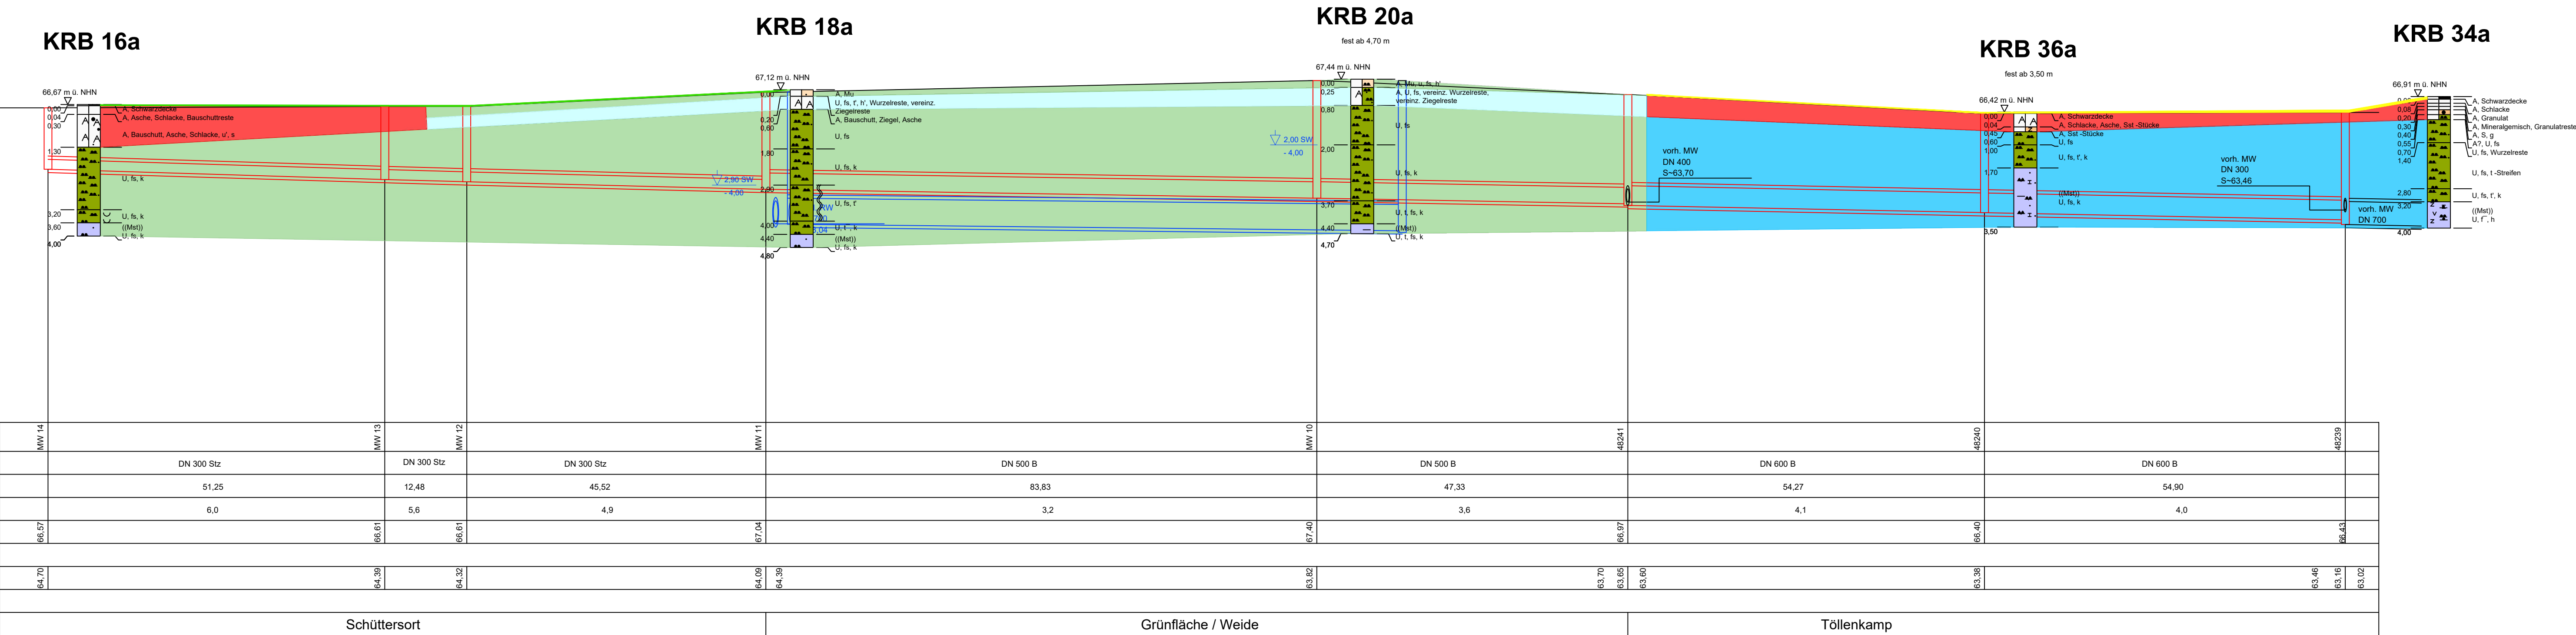

Ungefähre Abgrenzungen gemäß RuVA-StB 01 und EBV 2021

- VERWERTUNGSKLASSE A gemäß RuVA-StB 01 (2005)
- VERWERTUNGSKLASSE B gemäß RuVA-StB 01 (2005)
- BM-0* Materialwert gemäß EBV 2021
- BM-F0* Materialwert gemäß EBV 2021
- BM-F1 Materialwert gemäß EBV 2021
- > BM-F3 Materialwert gemäß EBV 2021

Index	Name	Datum	Art der Änderung	
Ahlenberg Ingenieure GmbH · Am Ossenbrink 40 · 58313 Herdecke Tel: 02330/8009-0 · Fax: -80 · E-Mail: info@ahlenberg.de · www.ahlenberg.de				
Stadt Dortmund - Stadtentwässerung BV: Kanalbaumaßnahmen Plaßstraße/Tiewinkel - Baugrundgutachten -			 AHLENBERG ingenieure	
Stadt Dortmund - Stadtentwässerung BV: Kanalbaumaßnahmen Plaßstraße/Tiewinkel - Baugrundgutachten -			Bearb. Nr. C2/20301B	
Längsschnitt 3 MW-Kanal / RW-Kanal Töllenkamp Schacht MW 14 - Schacht 48239			Anlage-/Index Nr. 2.3	
Längenmaßstab	Höhenmaßstab	Datum	gezeichnet	Bearbeiter
1 : 500	1 : 100	18.02.2025	Dao	Deu