


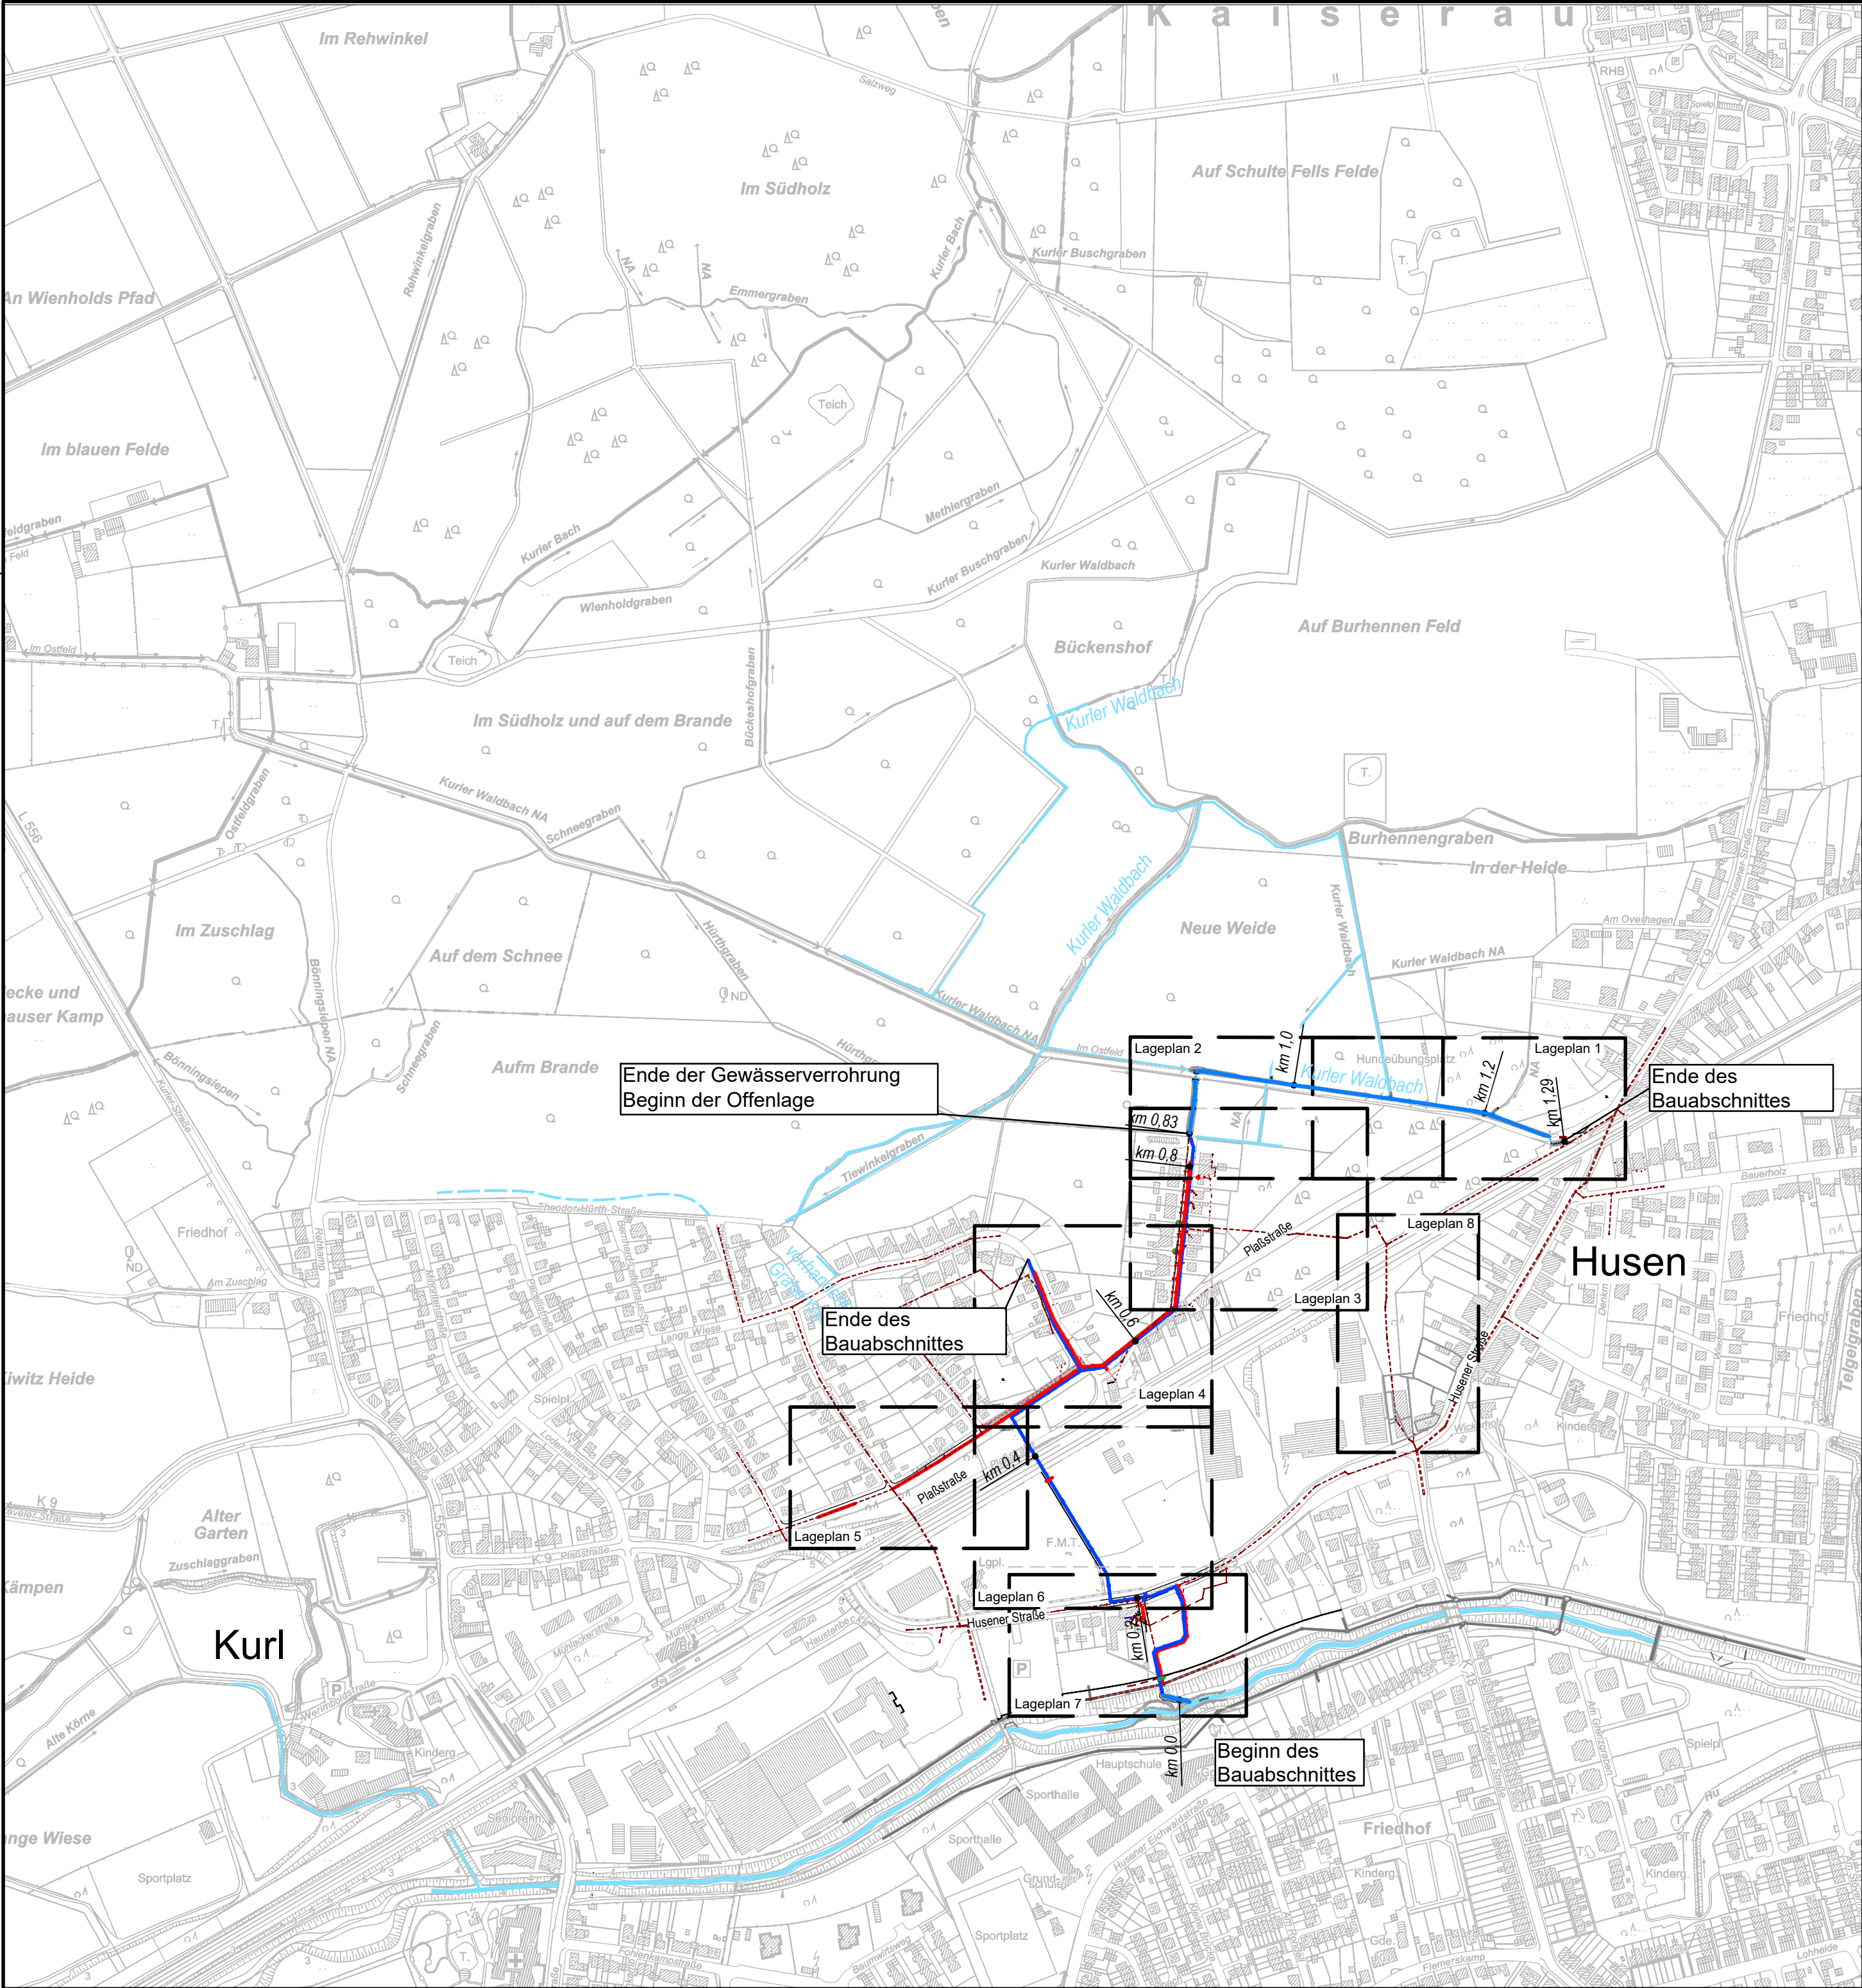

LEGENDE

- Einzugsgebiet
- gepl. Bachoffenlage
- gepl. Bachverrohrung
- gepl. Mischwasser
- vorh. Bäche
- km 0,0
- Kilometrierung

Quellenvermerk:
Land NRW (2017)
Datenlizenz Deutschland - Namensnennung - Version 2.0
(www.govdata.de/dl-de/by-2-0)
Datensatz (URI): <https://registry.gdi-de.org/id/de.nw/DGK5>

Darstellung auf der Grundlage von digitalen Daten der
Stadt Dortmund
Lagebezugssystem ETRS89/UTM32

Nur zur Ausschreibung

4.					
3.					
2.					
1.					
Nr.:	Änderung:	geän. am:	Name:	gepr. am:	Name:



Stadt Dortmund
Stadtentwässerung

Maßnahme:
Hinterlandentwässerung Kurler Busch

Platzstraße / Tiewinkel

Darstellung: Übersichtsplan	Datum: Juli 2026
Maßstab: 1:5000	Plan-Nr.: 14.056-01