


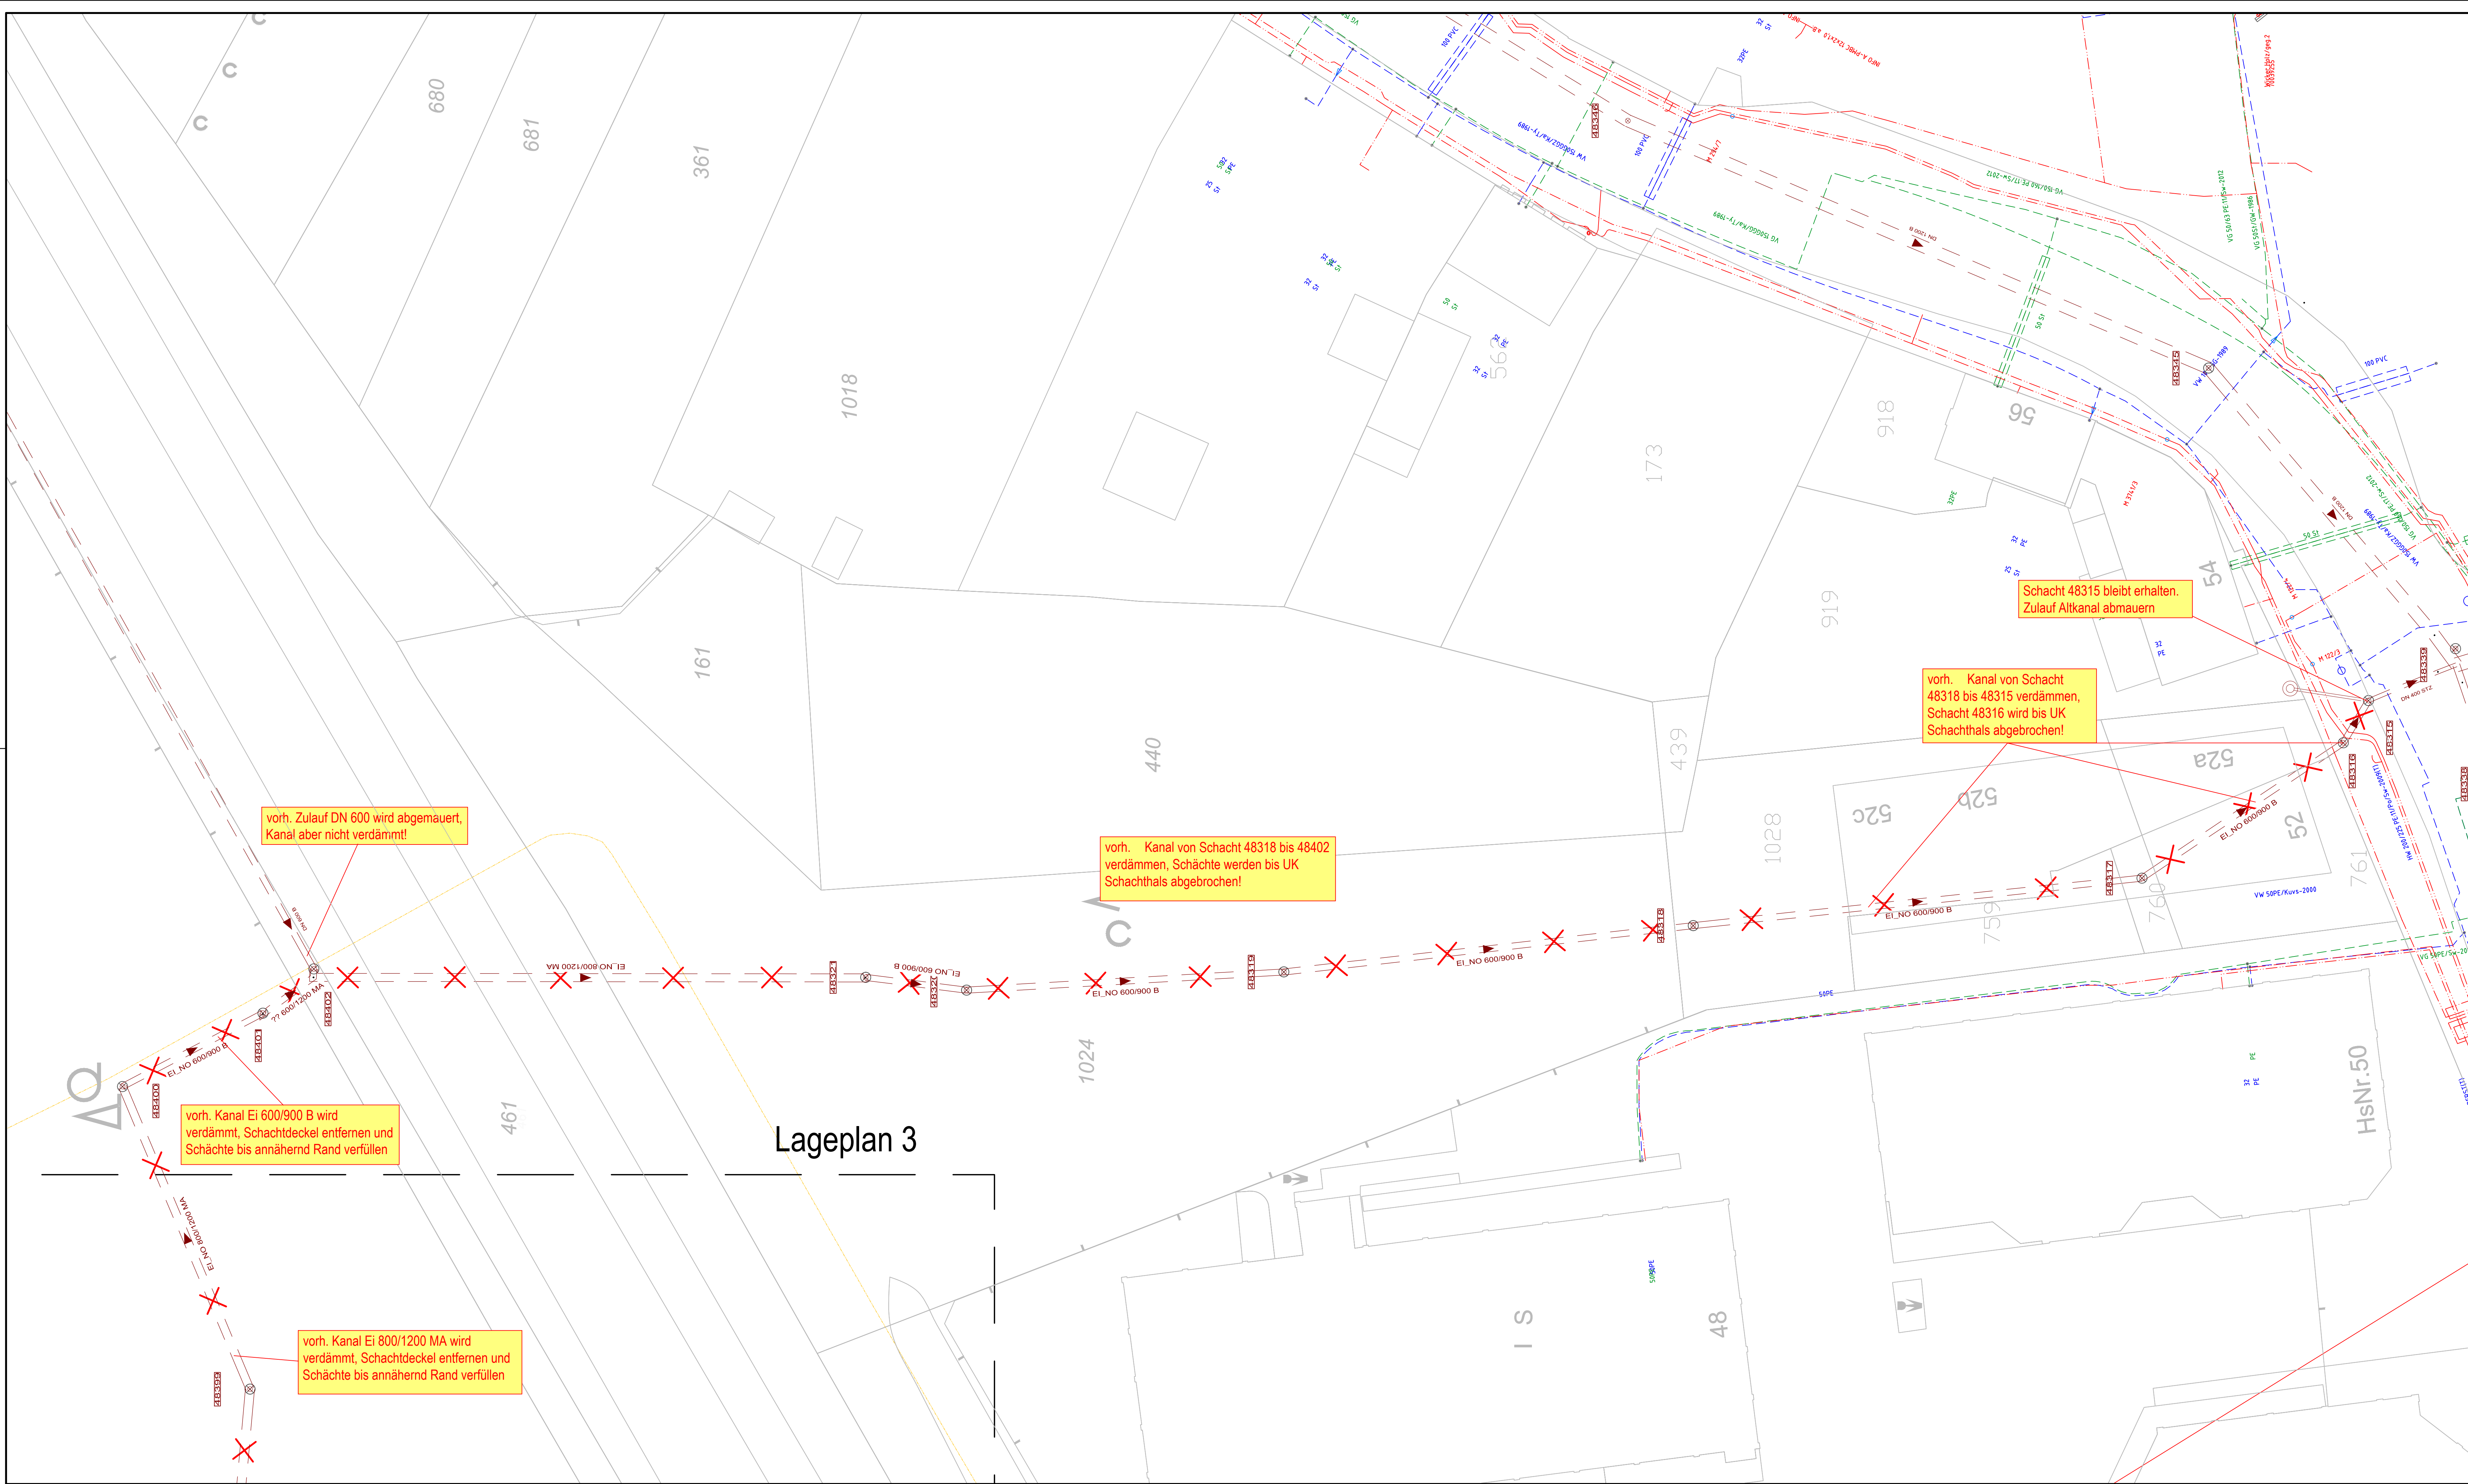

Darstellung auf der Grundlage von digitalen Daten der
Stadt Dortmund (GNSS-Sapos, DHHN 2016-NHN)
Lagebezugssystem ETRS89/UTM32

Nur zur Ausschreibung

4.					
3.					
2.					
1.					
Nr.:	Änderung:	geän. am:	Name:	gepr. am:	Name:

Legende

Bestand:

Planung:

- ===== Vorhandener Kanal
- ===== Gasleitung
- ===== Wasserleitung
- ===== Telekommunikationsleitung
- ===== Telekommunikationspaket
- 1 kV
- 10 kV
- ===== Stromleitung

	gepl. Regenwasserschacht
	gepl. Schmutzwasserschacht
	gepl. Mischwasserschacht
	gepl. Regenwasserkanal
	gepl. Schmutzwasserkanal
	gepl. Mischwasserkanal
	gepl. Baugrube

Anmerkung:

Die dargestellten Versorgungsanlagen sind aus den von den Versorgungsunternehmen zur Verfügung gestellten Planunterlagen (teilweise unmaßstäblich und ohne Einmessung) übernommen worden. Die genaue Lage ist in der Örtlichkeit durch Querschnitte festzustellen. Die Eintragungen haben keinen Anspruch auf Vollständigkeit. Der Auftragnehmer hat sich vor Baubeginn bei den Versorgungsunternehmen über die genaue Lage der Versorgungsanlagen zu erkundigen.

Die vorhandenen Kanalanlagen
sind örtlich zu überprüfen!



Stadt Dortmund
Stadtentwässerung

Hinterlandentwässerung Kurler Busch

Platzstraße / Tiewinkel

Darstellung:	Datum:	Juli 2026
Ageplan 8	Plan-Nr.:	14.056-21
Maßstab:	1:250	