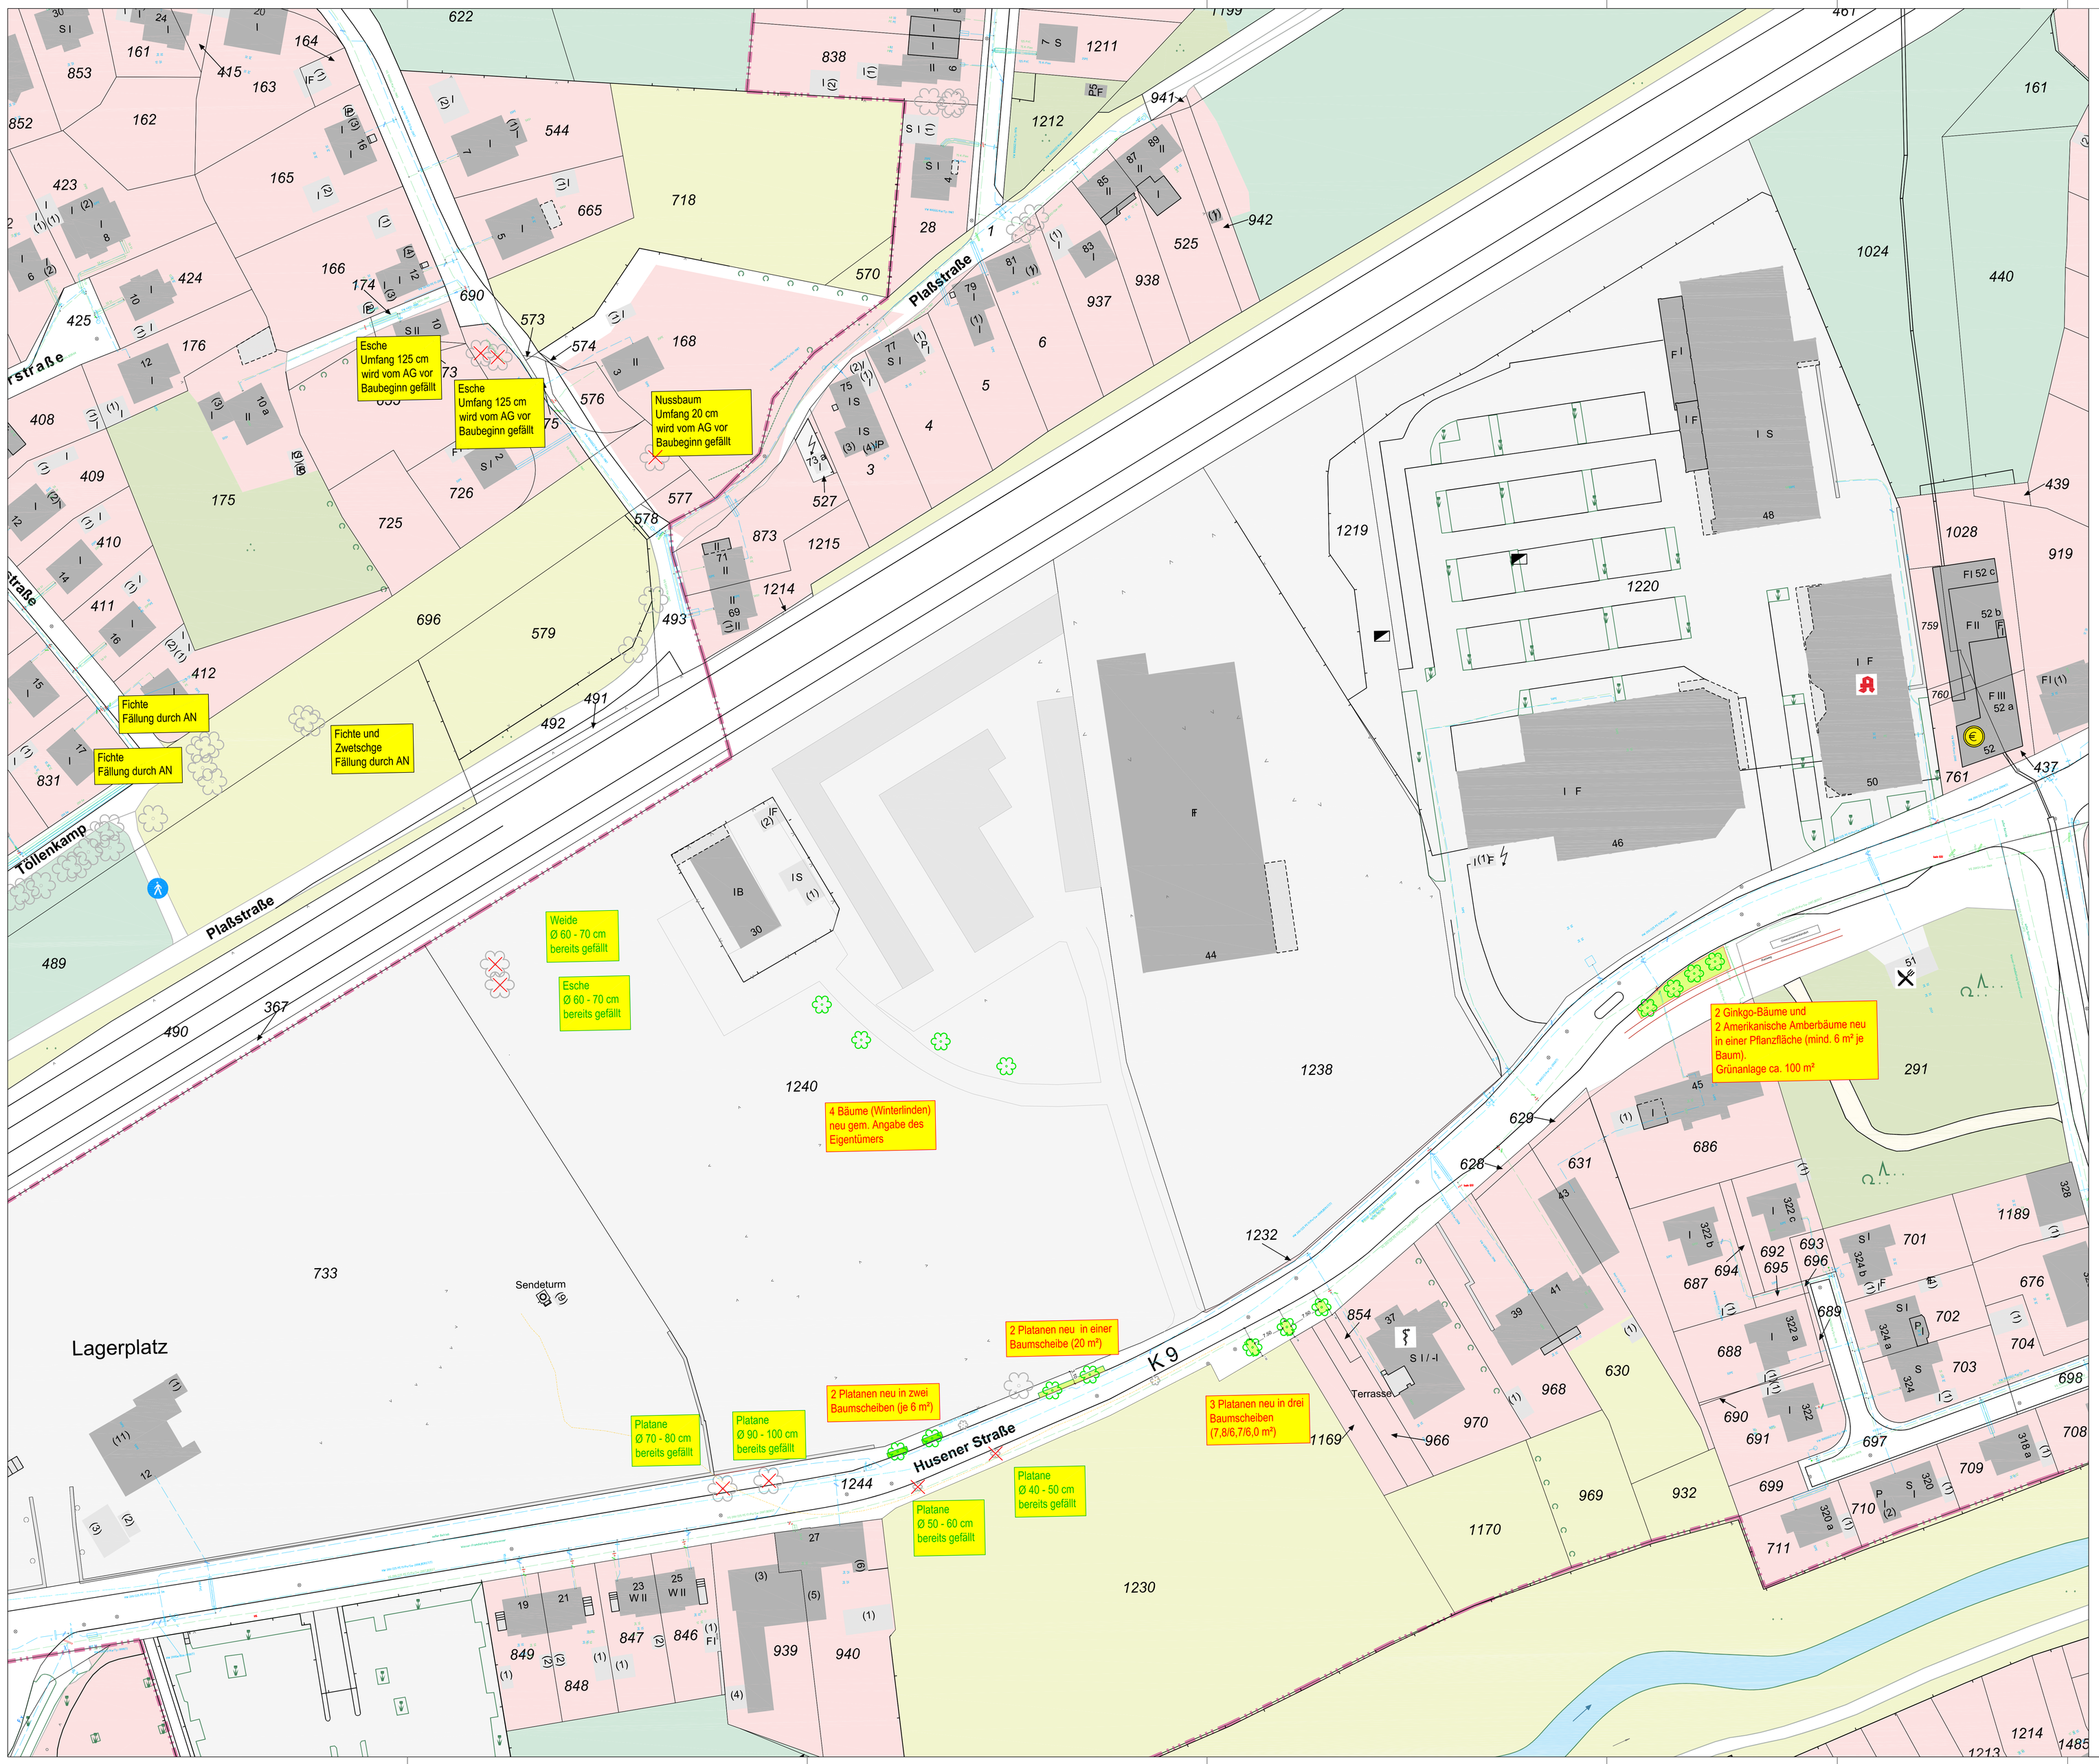

Nur zur Ausschreibung

Nr.:	Änderung:	Datum:	Name:	Datum:	Name:
4.					
3.					
2.					
1.					

Legende

Bestand:

- Vorhandener Kanal
- Gasleitung
- Wasserleitung
- Telekomunikationsleitung
- Telekomunikationspaket
- Stromleitung (1 kV / 10 kV)
- Fernwärmeleitung
- Sonstige Leitung
- Druckrohrleitung
- Anschluss links/rechts
- Anschluss von oben

Planung:

- R — gepl. Regenwasserschacht
- S — gepl. Schmutzwasserschacht
- M — gepl. Mischwasserschacht
- gepl. Regenwasserkanal
- gepl. Schmutzwasserkanal
- gepl. Mischwasserkanal
- gepl. Baugrube
- Pflanzfläche
- Baum entfällt
- Baum neu

Anmerkung:

Die dargestellten Versorgungsanlagen sind aus den von den Versorgungsunternehmen zur Verfügung gestellten Planunterlagen (teilweise unmaßstäblich und ohne Einmessung) übernommen worden. Die genaue Lage ist in der Örtlichkeit durch Querschläge festzustellen. Die Eintragungen haben keinen Anspruch auf Vollständigkeit. Der Auftragnehmer hat sich vor Baubeginn bei den Versorgungsunternehmen über die genaue Lage der Versorgungsanlagen zu erkunden.

Die vorhandenen Kanalanlagen sind örtlich zu überprüfen!

Stadt Dortmund
Stadtentwässerung

Maßnahme:
Hinterlandentwässerung Kurler Busch

Plaßstraße / Tiewinkel

Darstellung:
Lageplan Ersatzpflanzungen Bäume

Maßstab: M. 1 : 500

Datum: 07.2026
Plan - Nr.: 14.056-EB