


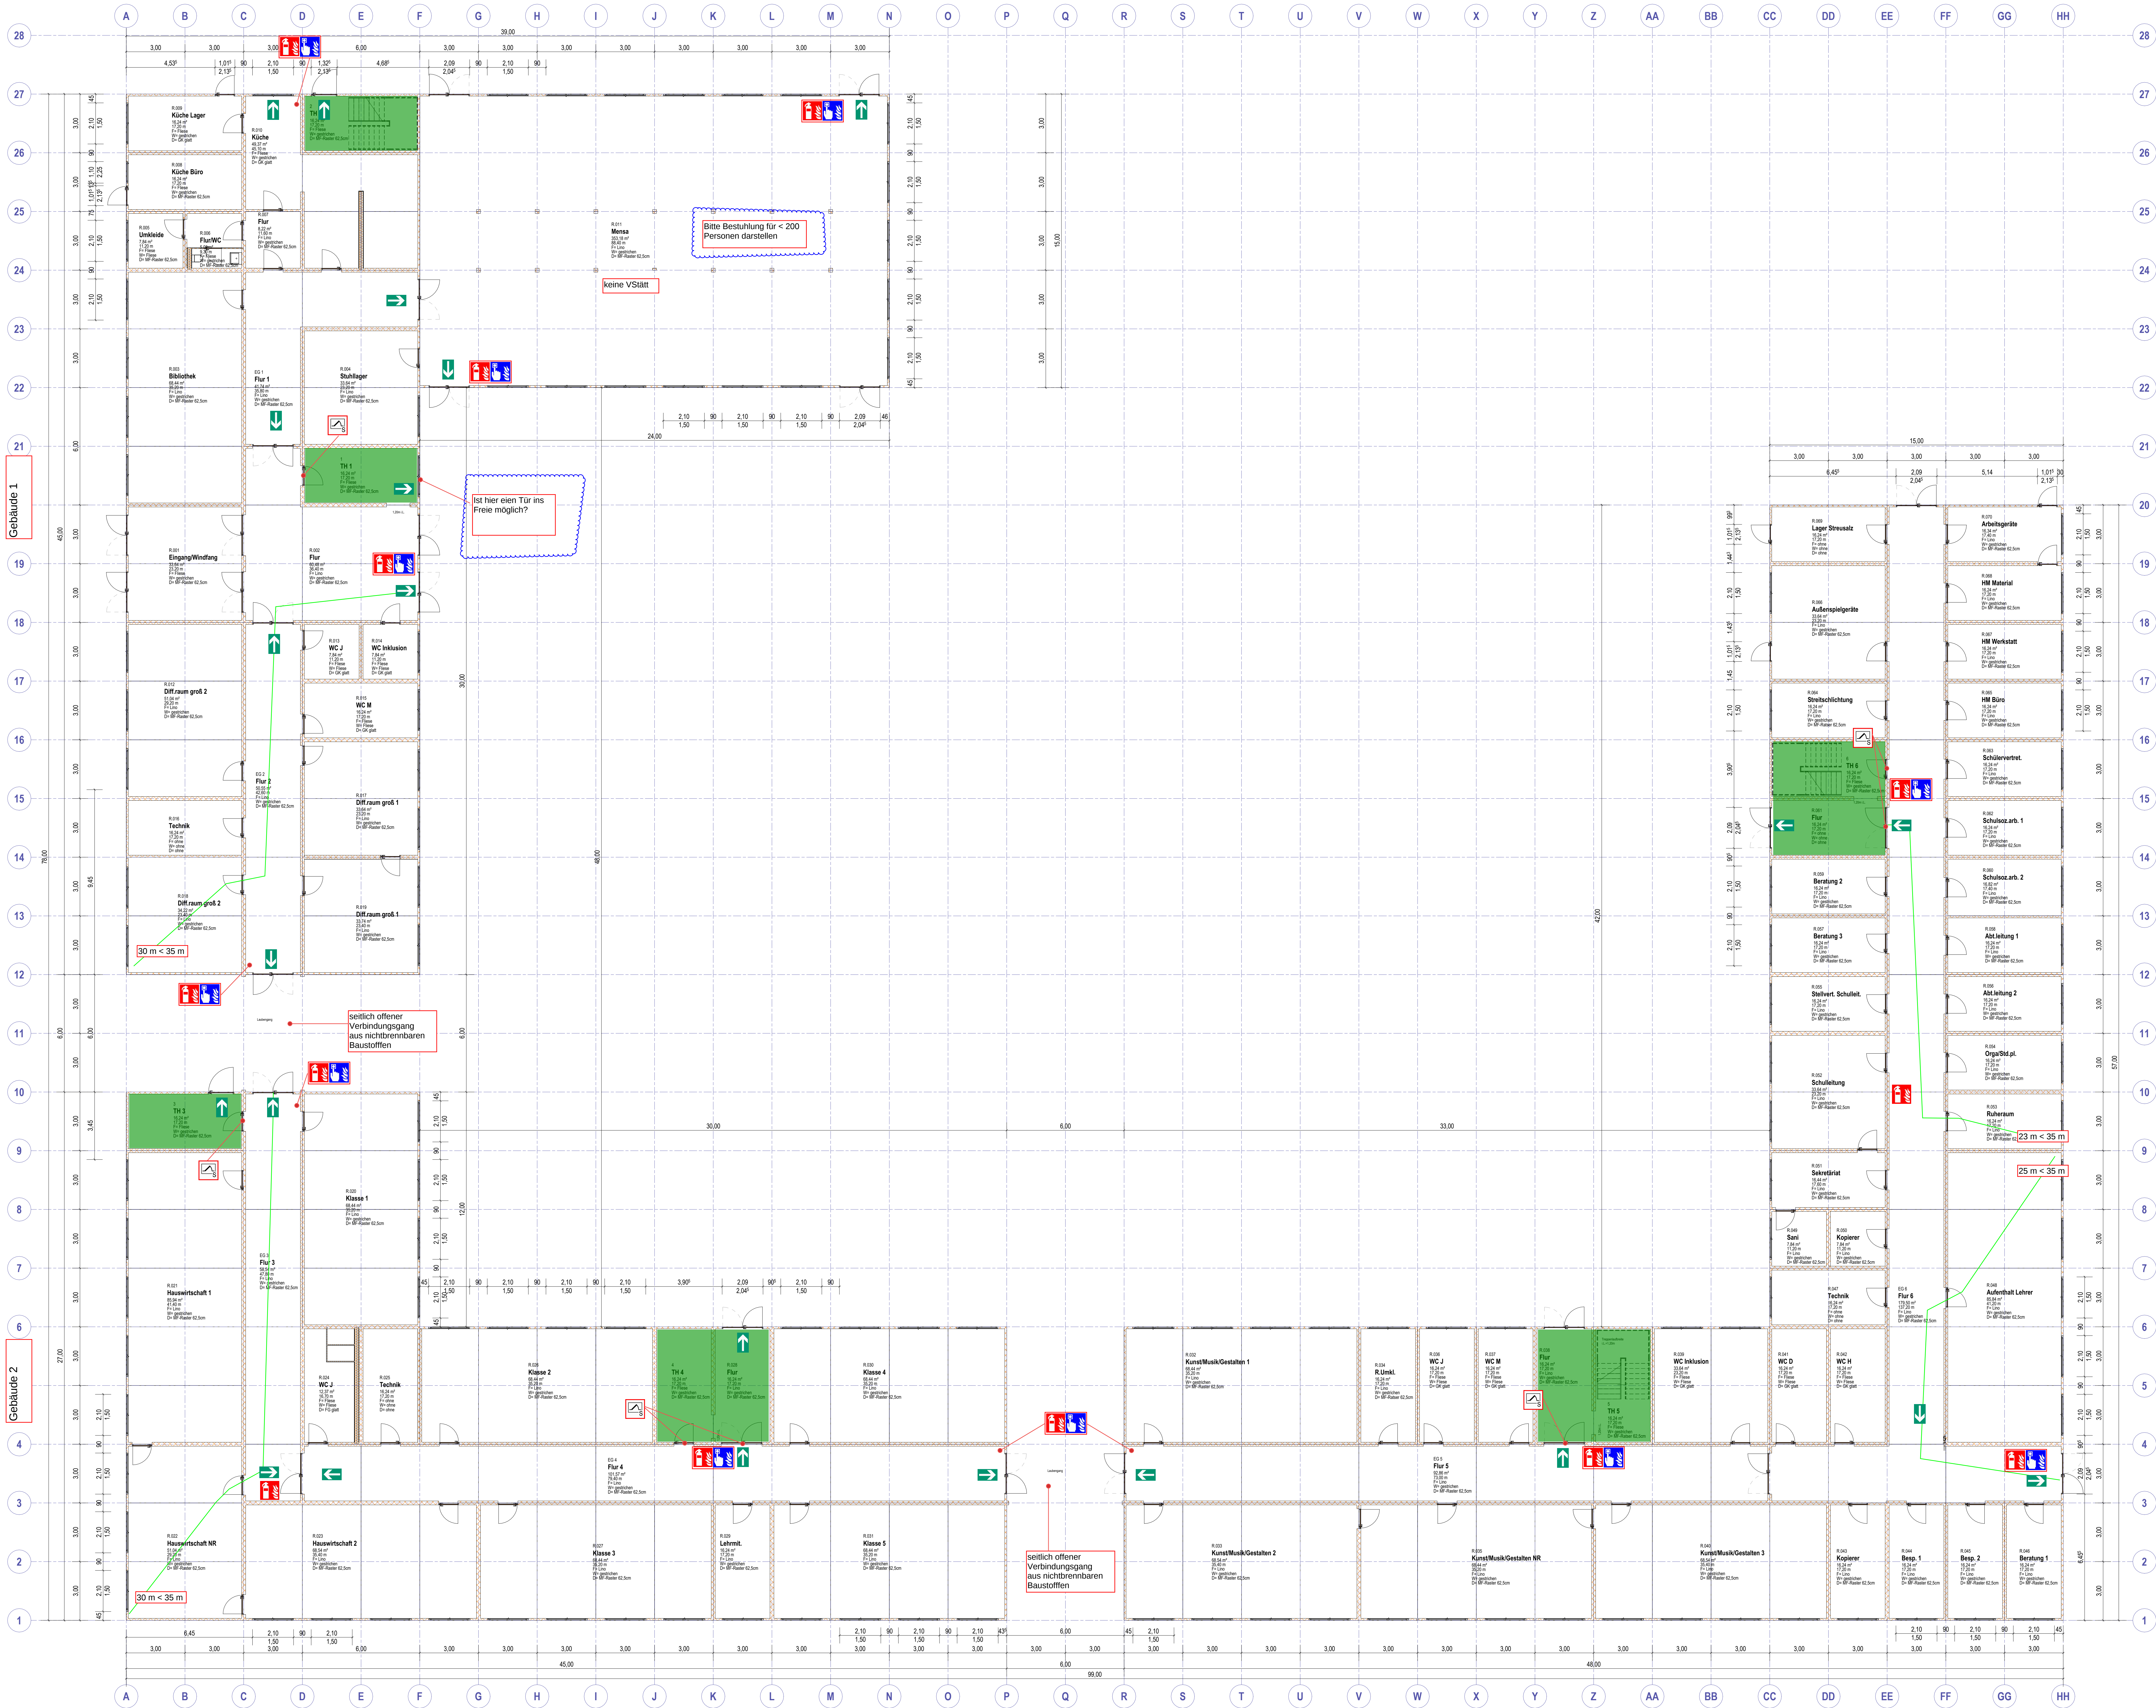

Legende Brandschutz:

- Fluchweg
- Treppenraum
- Rauchschutztür
- Feuertür
- Melder Hausalarm

Brandschutztechnische Eintragungen durch:

FRANKE - Beratende Ingenieure für Brandschutz PartG mbB
Bronnerstraße 7
44141 Dortmund

info@franke-brandschutz.de
www.franke-brandschutz.de

FB

Bearbeitet durch: S. Dange
Datum: 06.05.2025

Der Plan gilt nur in Verbindung mit dem Textteil des Brandschutzkonzeptes und stellt keine Ausführungsplanung dar.

Gebäude 3

PROJEKT

Interim GES Eving
Altendamer Straße 54
Dortmund
1
Eving

BAUHERR

Stadt Dortmund
Königswall 14
44131 Dortmund
0000-0000-1
KUNDENZUSATZ

PLANINHALT

Flussplan: GP-02
Datum: 06/16/26

PLANVERFASSER

Denise Schaefer
Königswall 14
44131 Dortmund
02011504926
deschaefer@stadtdo.de
www.Autodesk.de/BIM

BAUBEHÖRDE