

- 1 -
Unterschrank(Spüle)
Spülenunterschrank inkl. höhenverstellbare Sockelfüße bestehend aus
1 Drehtür
(UT Warmwassergerät Stromanschluss ist vorzusehen)
Fronthöhe ca. 77cm, Rückwand verkürzt für Anschlüsse,
Front vorbereitet für die Aufnahme von 1 Edelstahl-Bügelgriff
Verkürzte Rückwand für TGA-Anschlüsse und Ausschnitte für
Spülmaschinenanschluß sind zu berücksichtigen. Alle Kanten,
Fugen und Durchführungen müssen gegen das Eindringen von
Wasser und Feuchtigkeit geschützt sein.
Der Boden des Spülenschranks ist mit einer Wasserschutzmatte
aus elastischem Kunststoffmaterial mit halbkugelförmigen
Vertiefungen zum Auffangen von Tropfwasser zu versehen.
Wassersammelvermögen ca. 6 Liter pro m². Matte für 60er
Schrank, B x T = ca. 56 x 56cm

Breite: 60 cm
Tiefe: 58 cm
Höhe: ca. 86cm ab OKFF

- Einbau-Spülbecken mit 1 Becken und Abtropffläche rechts für
Schrankbreite 60cm, Edelstahl, Breite: ca. 850 mm
Spüle mit geradem Design, Abtropffläche ohne oder geringe Riffelung
für eine leichte Reinigung, Befestigung von oben mittels
werkzeugloser Klebetechnik.
Becken inkl. Siebkorbventil und Drehexzenter mit Überlauf 3½",
Edelstahl. Becken mit Hahnloch für Armatur und Exzenter, inkl.
Kunststoff-Röhrensiphon mit Rosette und Ablaufgarnitur.

- Einhebel-Spültisch-Mischbatterie für dezentrale Warmwasser-
Versorgung, chrom glänzend, mit hohem, L-förmigen Auslauf,
360° schwenkbar, variabel einstellbarer Mengenbegrenzung, weicher
Auslauf, leichtgängig bewegender Hebel. Eigensicher gegen
Rückfließen. DVGW geprüft, Einlochmontage zur Befestigung auf
Einbau-Spülbecken, verdeckte Anschlüssen, flexible
Anschlussschläuche.
Ausladung mind. 22 cm
Gesamthöhe mind. 30 cm ab OK Arbeitsplatte

- 2 -
Front für vollintegrierbaren Geschirrspüler
vorbereitet für die Aufnahme von 1 Edelstahl-Bügelgriff
h= ca. 72cm, Montage mit Befestigungs- und Verblendungs-
satz, Edelstahl.

Farbe nach Wahl AG (vorraussichtlich weiß)

Unterbau-Geschirrpülmaschine, vollintegriert
Anschluss: 230V/16A
BxTxH = ca. 600x550x815mm

- 3 -
Schublade Unterschrank
Unterschrank inkl. höhenverstellbare Sockelfüße bestehend aus
oben: 1 Vollauszug, Fronthöhe ca. 15cm mit Besteckeinsetz,
Kunststoff, zur Auflage auf Zargen, 6 getrennte Fächer,
Tiefzieh-Verfahren, Farbe weiß
unten: 2 Vollauszüge, Fronthöhe ca. 20cm, mit Antirutschmatte,
vollflächig über gesamten Boden, geräuschdämmend,
hitzebeständig und lebensmittelecht, mit Noppen
versehen, für Ladenbreite 60 cm.
alle Fronten vorbereitet für die Aufnahme von je 1 Edelstahl-
Bügelgriff

- 4 -
Einbauherd-Set
offenes Fach passend für Einbaubackofen mit Kochfeld
ohne Rückwand, mit Leiste zur Aussteifung
inkl. 1 Schublade unterhalb des Backofens

Einbauherd-Set bestehend aus:
1. Einbauherd mit Klapptür, mind . 71 l, E delstahlfront, Innentür
vollverglast, 3 -F ach Verglasung, Innenglas abnehmbar. Leichte
Reinigung durch Pyrolyse sowie einer zusätzlichen umweltscho -
nenden und schnellen Reinigungshilfe, pflegeleichte Emaille-
rung, herausnehmbare Seitengitter, Kühlgebläse, automatische
Innenbeleuchtung bei Türöffnung
Temperaturregelung von 30° C - 275 °C
Display mit Funktionsanzeige, versenkbare Knebel
Mind . 7 Heizarten:
Ober -/ Unterhitze , Unterhitze , Umluft , Heißluft , Pizzafunktion ,
Grill , Umluftgrill
Zubehör :
1 Backblech, 1 Fettpfanne, 1 Grillrost, 3 - f ach
Teleskopvollauszug , alles Pyrolysefähig .
A nschluss :
Spannungsversorgung 220-240 V
Anschlusswert max . 11,4 kW
Absicherung 3 x 16 A

2. Induktionskochfeld, Glasfarbe schwarz, Rahmen in Edelstahl
B x T x H = ca . 58,3 x 51,3 x 55 cm
Kochzonen :
Bräterzone, 4 Induktionskochzonen
1 x Ø 180 mm , 18 kW (max . Powerstufe 3.1 kW)
1 x Ø 180 mm, 2 kW (m ax. P owerstufe 3.1 kW)
1 x Ø 145 mm , 1,4 kW (max . Powerstufe 2.2 kW)
1 x Ø 210 mm , 2,2 kW (max . Powerstufe 3.7 kW)
Powerstufe für Töpfe, Topferkennung, A utomatische Si -
cherheitsabschaltung, Touchbedienung, Digitale Anzeige der
Kochstufen , 2 - stufige Restwärmanzeige
Anschluss :
Spannungsversorgung 220-240 V
A nschlusswert max .7,4 kW

- 5 -
Hochschrank für Mikrowellen
B x T x H = ca . 60 x 60 x 200-205 cm
bestehend aus :
ø oben: Fach mit aufschlagender Tür, 1 Einlegeboden
ø darunter 2 offene Fächer für 2 Einbaumikrowellen,
Lichte Höhe je Fach ca. 39 cm
ø 2 Ausschnitte in Schrankrückwand für bauseitige Unterputz -
Schukosteckdosen vorsehen
ø unten : 1 Fach mit aufschlagender Tür, 1 Einlegeboden

Einbau-Mikrowelle, Edelstahloptik inkl, Einbaurahmen
Anschluss: ca. 800W; 230V; 10A
BxTxH = ca. 500x340x300mm

- 6 -
Hochschrank für vollintegrierbaren Einbaukühlschrank:
Nischenhöhe ca. 177cm
1 Drehtür
Front vorbereitet für die Aufnahme von 1 Edelstahl-Bügelgriff
Rückwand mit Bohrung für bauseitige Unterputz-Schukosteckdose
in 1-Fachrahmen.
Hinterlüftung in verdeckter Ausführung, Zuluft über versetzte
Sockelblende, Abluft rückseitig oben
Farbe nach Wahl AG vorraussichtlich weiß

Breite: 60 cm
Tiefe: 60 cm bzw. rechte Seitenwand 70cm
Höhe: ca. 213,5 cm ab OKFF (türhoch)

Kühlschrank mit Gefrierfach, Nutzinhalt mind. 300 l
6 Ablagefächer, 1 Gemüseschublade,
Anschluss: ca. 90W; 230V (ist vorzusehen) ; 10A
BxTxH = ca. 560x550x1.770mm

- 7 -
Arbeitsplatte
ca. 39mm starke Holzspanplatte Typ P2, Dekorseiten beschichtet
mit mind. 0,8mm HPL nach EN 438, Unterseite mit
wasserabweisendem Gegenzug. Postforming-Vorderkante mit
einem Radius von ca. 3mm, die Hinterkante ist zum Rückwandpaneel
zu versiegeln. Plattenabschlüsse aus 2mm Dickkante,
abgerundet

Arbeitsplatte für Küchenzeile, ohne Stoßfugen. Ausschnitt für 1
Einbau-Spülbecken und 1 Induktionskochfeld
Farbe nach Wahl AG (vorraussichtlich dunkelgrau/ anthrazit)

Tiefe: 60 cm fgf
Höhe: ca. 4 cm

- 8 -
Arbeitsplatzsteckdosen nach Bemassung

- 9 -
Rückwandpaneel
aus 10mm starker hochverdichteter, mindestens dreischichtiger
Feinspanplatte mit beidseitiger mind. 0,8mm starker HPL-Be-
schichtung, für extra starke Beanspruchung, Typ P2.
Blenden < 3,0m Länge ohne Stoß,

Durchgehende Spritzschutzblende als Wandverkleidung hinter
der Küchenzeile, komplett bis unter die Oberschränke, inkl.
Bohrung für Unterputz-Schukosteckdose im 2-Fachrahmen.

Farbe vorraussichtl. dunkelgrau/ anthrazit
sichtbare Kanten farbgleich

Höhe: ca. 50 cm

- 10 -
Geschirrschrank
Oberschrank bestehend aus 2 Drehtüren, mit 2 Einlegeböden
und Mittelseite, vorbereitet für die
Aufnahme von je 1 Edelstahl-Bügelgriff
Farbe/Material/Ausführung:
Breite: 60 bzw. 120 cm
Tiefe: 37 cm
Höhe: ca. 75,5 cm

- 11 -
Flaschschirmdunstabzug

B x T x H = ca. 60 x 35 x 61 cm
bestehend aus:
1 aufschl. T ür
vorbereitet für Einbau einer Flaschschirmdunstaube
Abzugsleitung durch Rückwand verdeckt
2 feste Einlegeböden zur Nutzung als Gewürzregal

Dunstabzug
inkl. Lüftermotor mit 3 Leistungsstufen für den
Umluftbetrieb geeignet, Gebläsesteuerung über Auszug des
Wrasenschirms und über Kurzhubtaste, Gehäusematerial
Metall, Frontblende in Edelstahl montiert gegen Möbelfront
auswechselbar.
Technische Merkmale:
Max. Umluftleistung: 550 m³ / h
Max. Motorleistung: 230 Watt
Anzahl Motoren: 1
Gebläsestufen: 3
A nschlusswert: 230 W + 6 W (L ampe)
Eingangsspannung: 220-240 V
Frequenz: 50 Hz
A bsicherung: 1 A
Länge Anschlusskabel: 1,40 m
Energieeffizienzklasse: A
Lampentyp : LED Leuchten
A nzahl : 1 Leuchte

- 12 -
Oberer Abschlussboden (Oberschränke)

- 13 -
Sockelblende
Farbe Dunkelgrau, anthrazit




- 14 -
Möbelfuss, Edelstahl

- 15 -
Wertstoffsammler, fahrbar
B x T x H = ca . 28,5 x 55,5 x 59 cm
Objekttauglich , ca . 60 L ,
inkl. Fahrwagen mit abnehmbarem Deckel,
inkl. je ein Aufkleber
für Verpackung und Restmüll , Ø = ca . 9 cm

- 16 -
Handtuchstange,
Edelstahl gebürstet, Ecken auf Gehrung
B = ca . 50 cm
Ø = 12 mm
zur Montage seitlich an Arbeitsplatte

Alle notwendigen Anschlüsse sind zu planen und
zu berücksichtigen!
Rückwandverstärkungen sind ggf. einzuplanen.

Die dargestellte Küchenzeile 1 ist insgesamt drei Mal
gemäß der dargestellten Ausführung herzustellen.
Die Küchenzeile 4 ist als barrierefreie
Zeile auszuführen (Arbeitshöhe 80cm)
Das Kochfeld sowie die Spüle sind unterfahrbar auszubilden

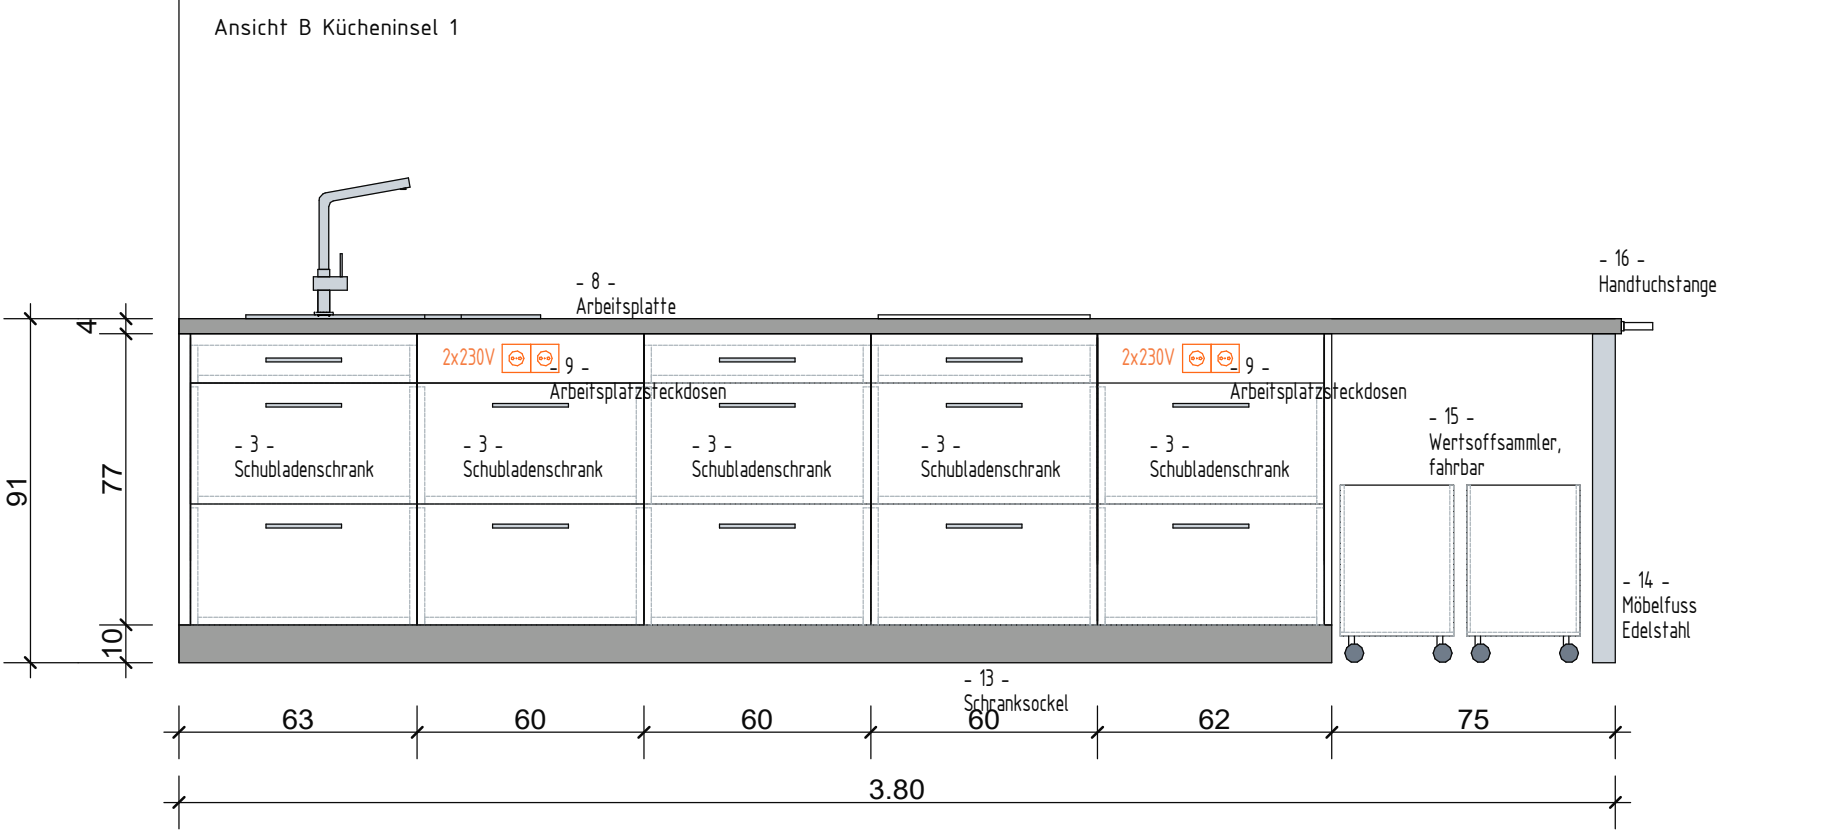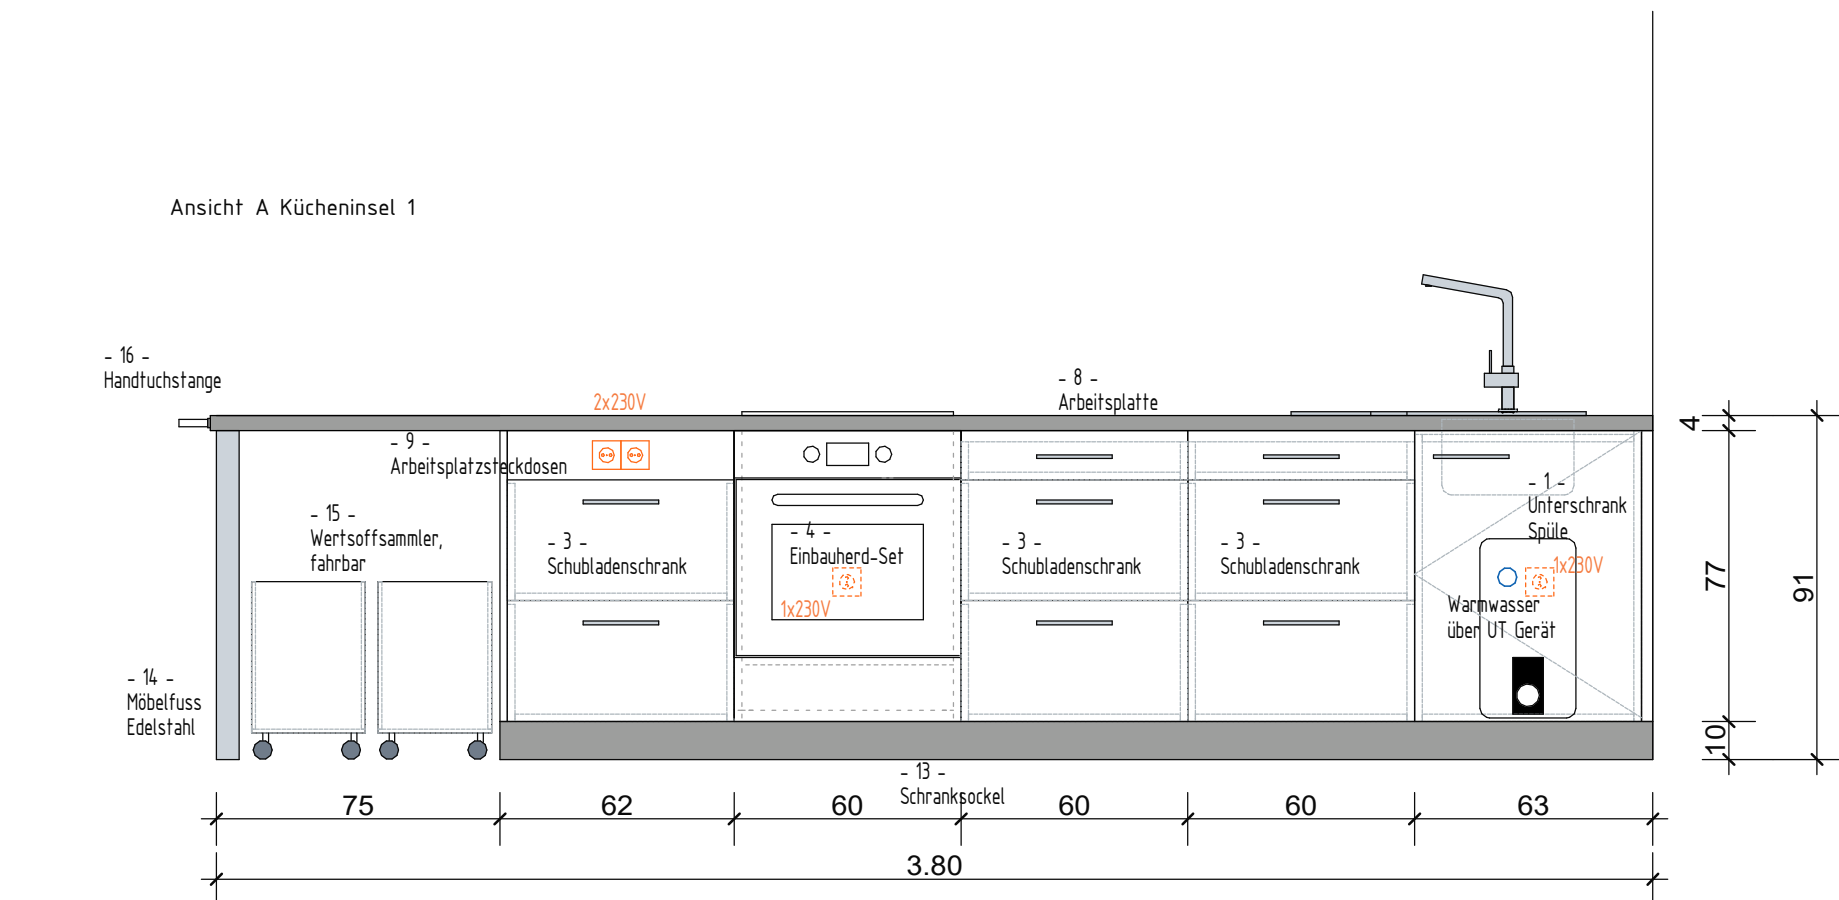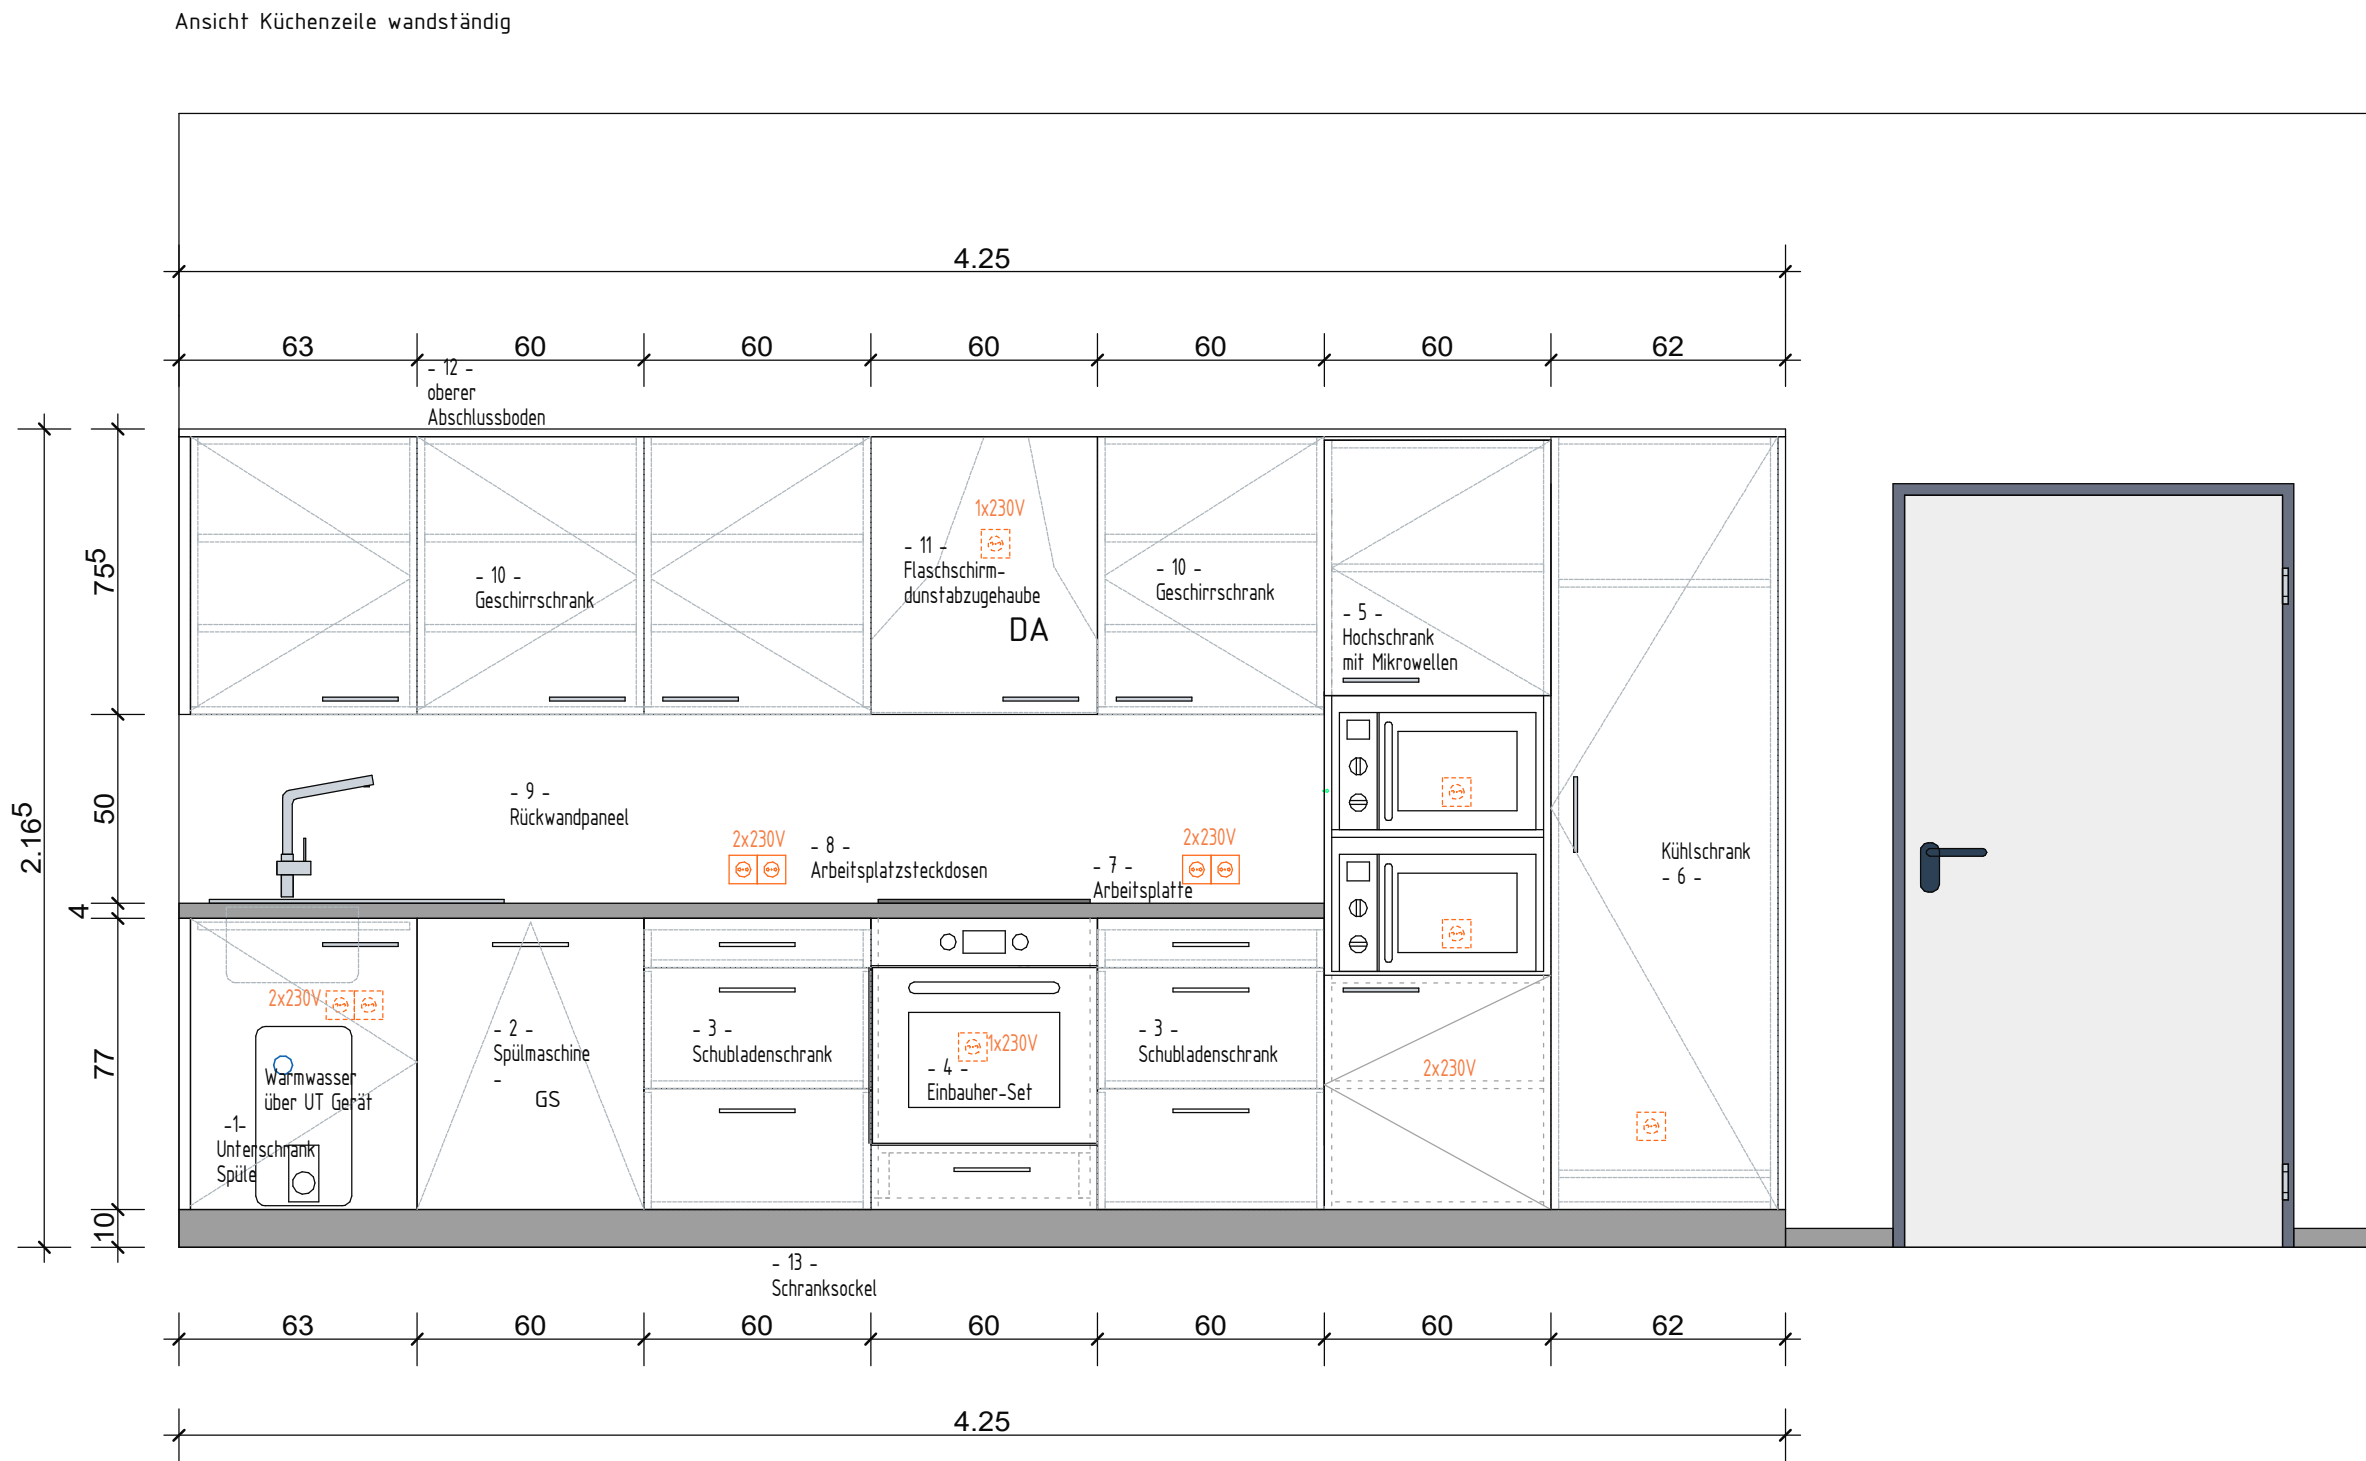

Änderung		Datum	Index
Achtung, alle Maße sind vom Unternehmer an der Baustelle vor Ort eigenverantwortlich zu prüfen. Mögliche Differenzen sind in jedem Fall vorab rechtzeitig der Bauleitung mitzuteilen und im Sinne eines reibungslosen und kostenreduzierenden Baublaufes zu klären, bevor ein Einbau erfolgt!			
Lph 3	Entwurfsplanung		
Interim Gymnasium Brackel Spiegelstraße 44143 Dortmund			
EG Lehrküche "Hauswirtschaft 1"			
Datum	09.07.2026	Planung	S.Rüters
Projektnummer	65.2500.3909	S.Rüters	S.Rüters
Blatt-Nr.	Hofstraß 120		
Blattgröße DIN A1		Stadt Dortmund Städtische Immobilienwirtschaft	