


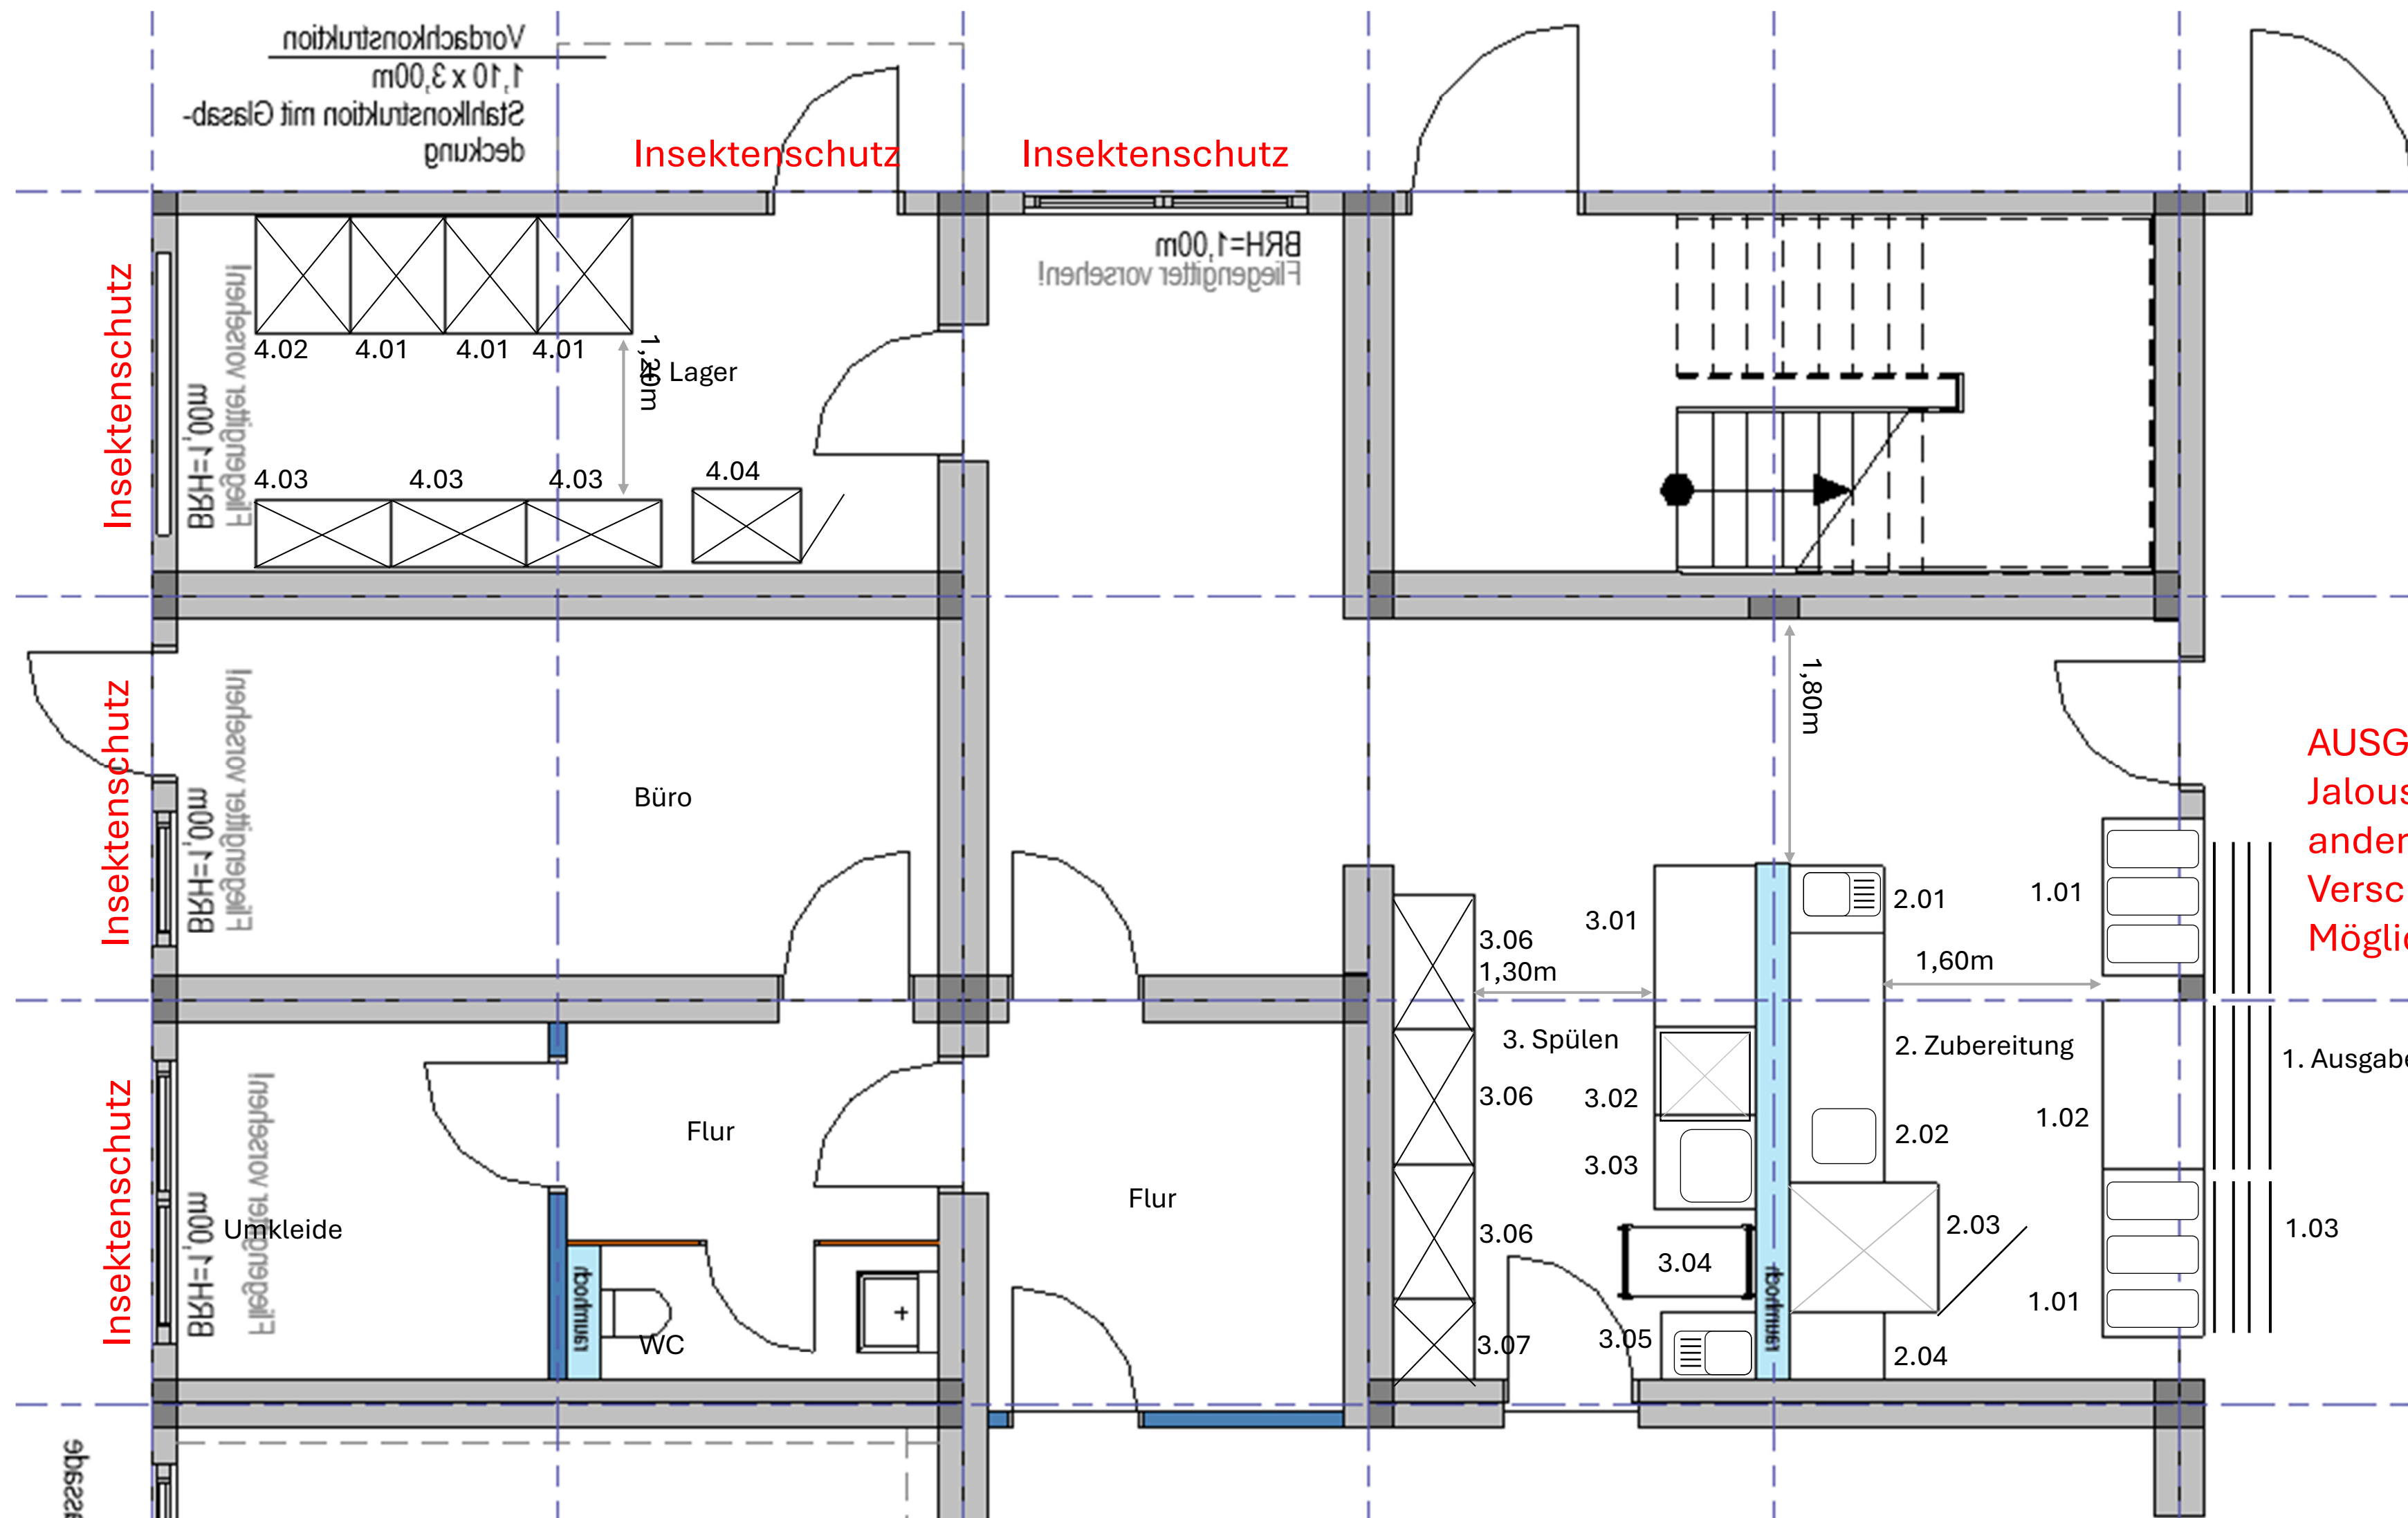

AUSGABE:
Jalousie oder
andere
Verschließ-
Möglichkeit

4. Lager

- 4.01 Kühlschrank
- 4.02 Tiefkühlschrank
- 4.03 Stauraum / Regal
- 4.04 Speisentransportwagen

3. Spülen

- 3.01 Ablauftisch rechts mit Ablagebord
- 3.02 Durchschubhaubenspülmaschine inkl. Kondensathaube
- 3.03 Zulauf Tisch links mit Becken
- 3.04 Servierwagen
- 3.05 Handwasch-Ausgussbecken
- 3.06 Geschirrschrank
- 3.07 Putzmittelschrank

2. Zubereitung

- 2.01 Handwasch-Ausgussbecken
- 2.02 Arbeitsanlage mit Becken
- 2.03 Konvektomat inkl. Kondensathaube
- 2.04 Arbeitsanlage

1. Ausgabe

- 1.01 Speisenausgabewagen mit 3 Becken
- 1.02 Neutralelement
- 1.03 Tabletttrutschen

Achtung, alle Maße sind vom Unternehmer an der Baustelle vor Ort eigenverantwortlich zu prüfen. Maßliche Differenzen sind in jedem Fall vorab rechtzeitig der Bauleitung mitzuteilen und im Sinne eines reibungslosen und kostenreduzierenden Bauablaufes zu klären, bevor ein Einbau erfolgt!

Entwurfsplanung

Interim Gesamtschule Derne
Altenderner Str. 54 44287 Dortmund

EG Regenerierküche

Datum 08.07.26 Planung S.Rüters Bearbeitung S.Rüters

Projektnummer
65.2500.3945

Blatt-Nr. Maßstab
o.M.

Blattgröße DIN A2

DO Stadt Dortmund
Städtische
Immobilienwirtschaft