


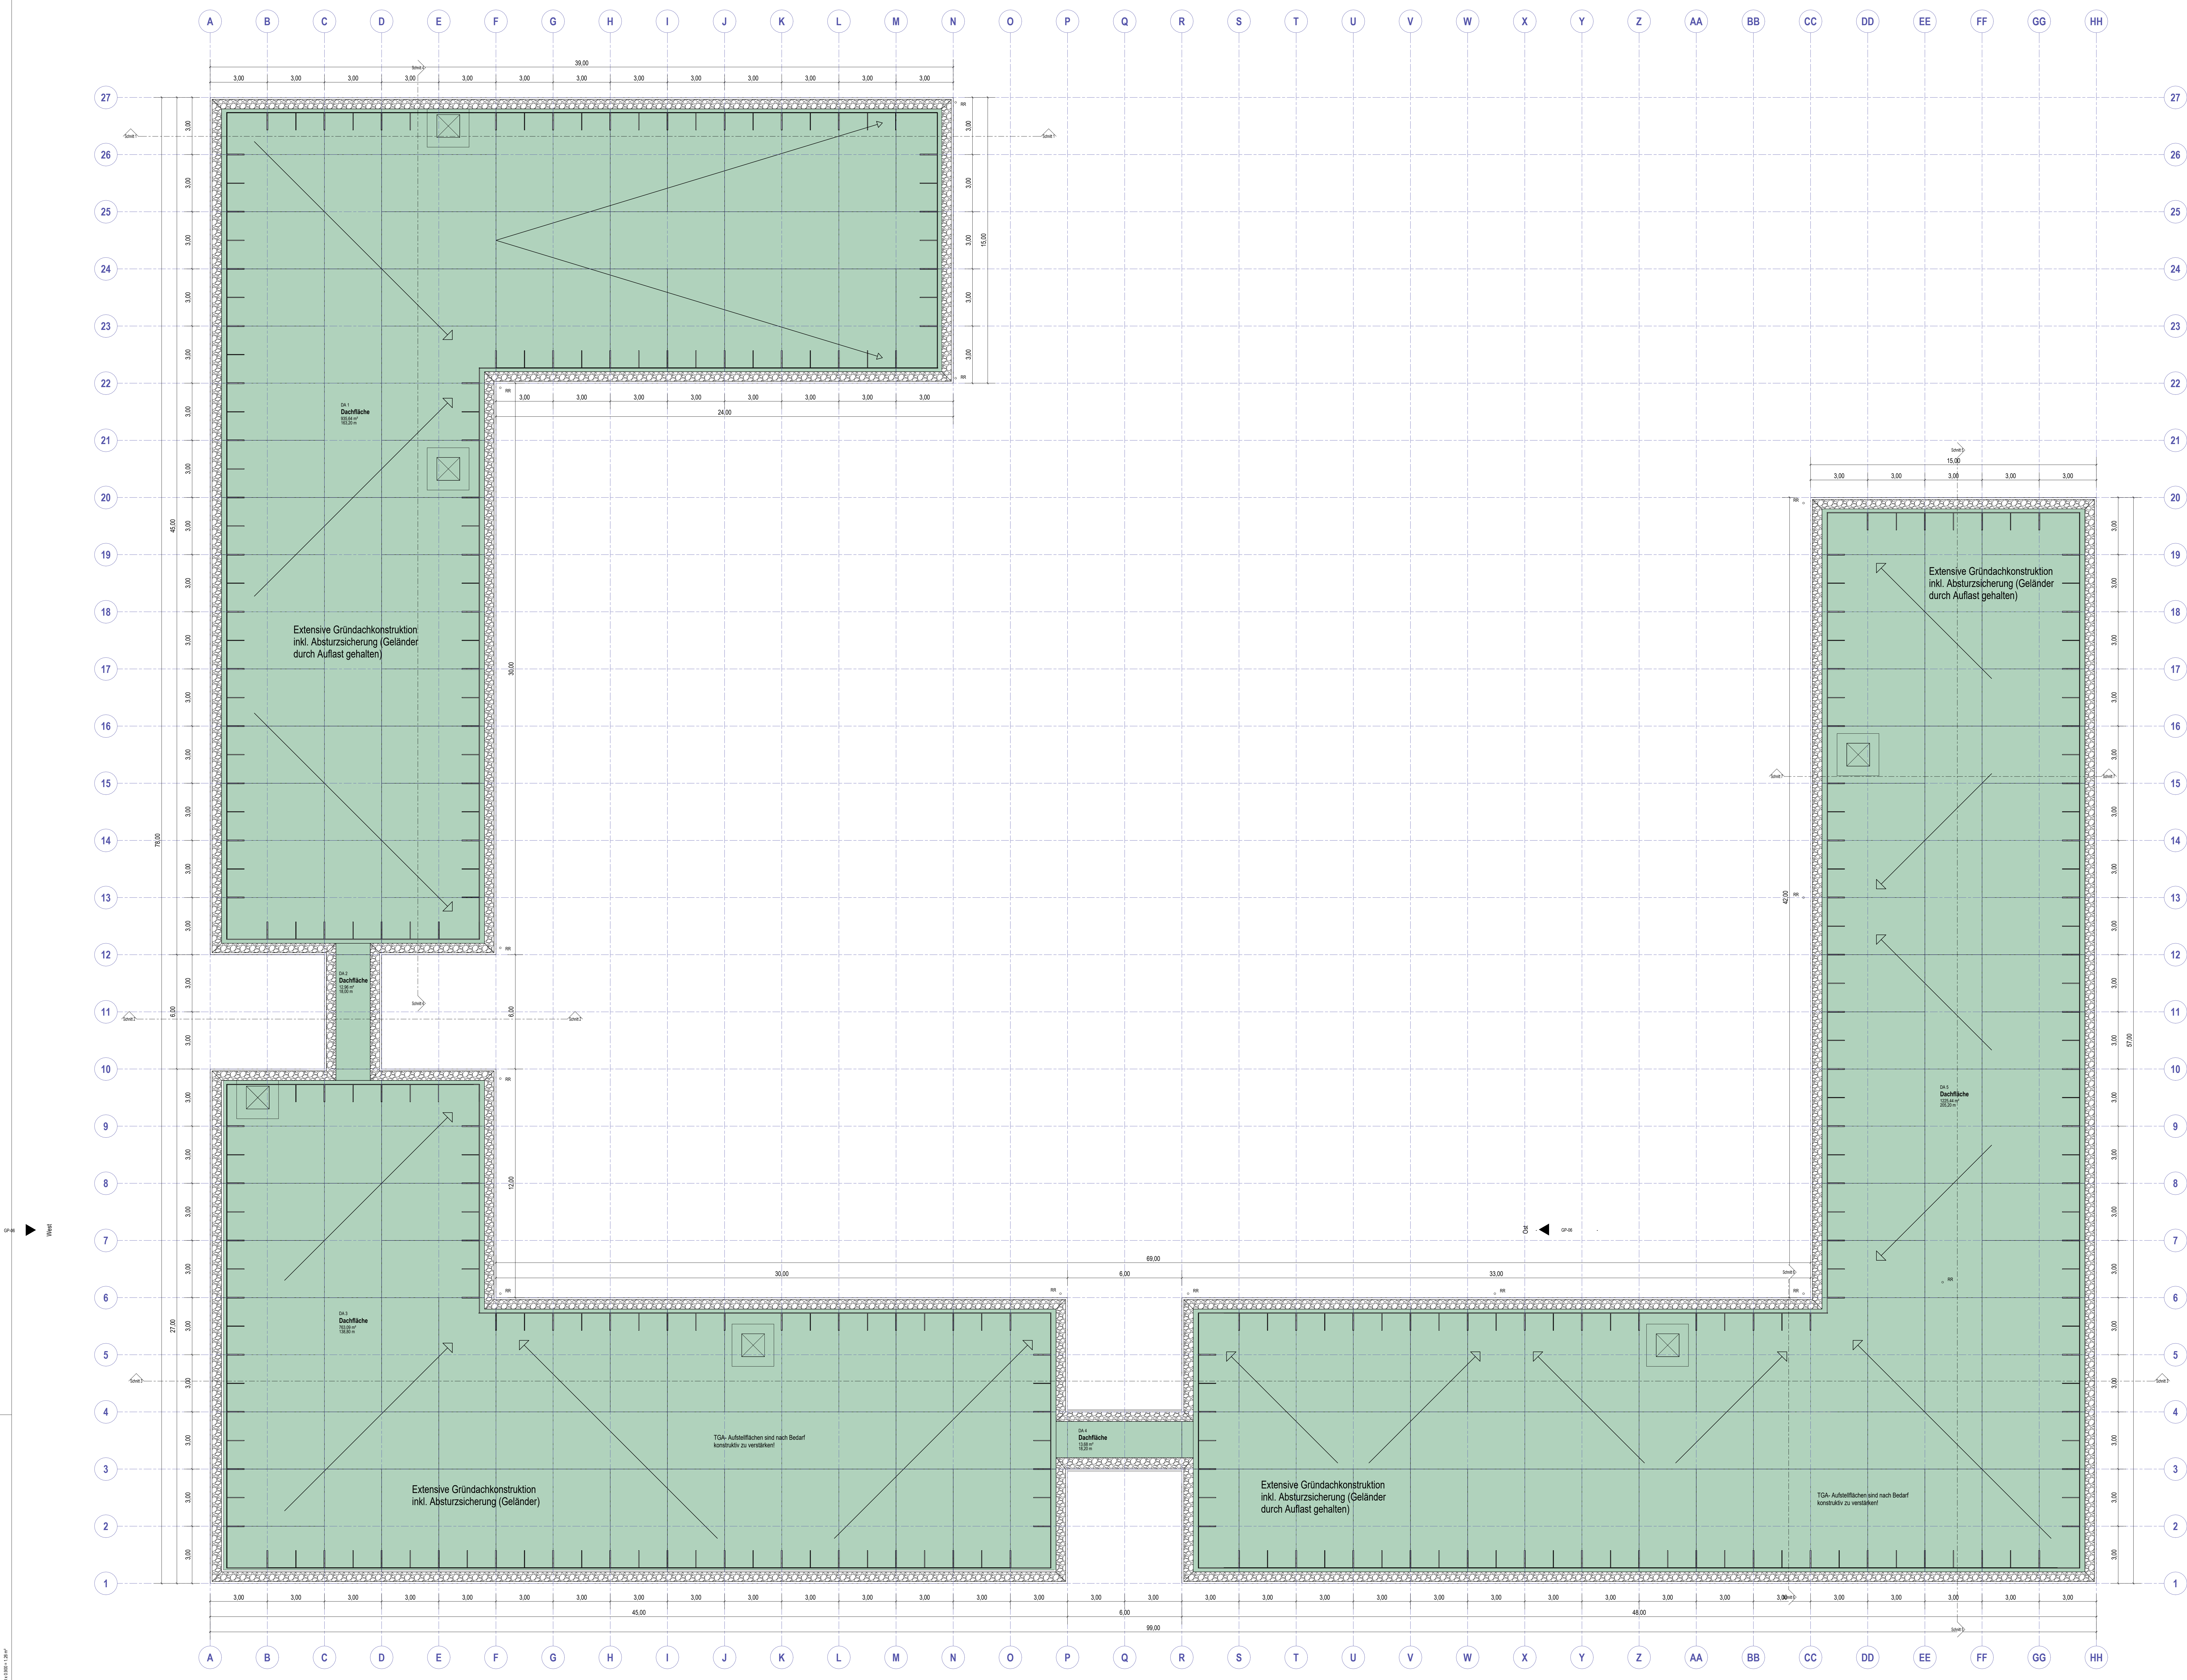

PROJEKT

Interim GES Eving

Altendamer Straße 54
Dortmund 1

ENTWURFSZEIT: 07/2018

KST-ZEIT: 1

GRUNDSTÜCK: Eving

BAUHERR

Stadt Dortmund

Königswall 14
44137 Dortmund
0000-00000-1
KUNDENZUSATZ

PLANINHALT

Dachaufsicht 1:100

PLANVERFASSER

Denise Schaefer

Königswall 14
44137 Dortmund
0201-1804928
deschaefer@stadtdo.de
www.Architekten.de/BW

BAUBEHÖRDE

PROJEKT

Interim GES Eving

Altendamer Straße 54
Dortmund 1

ENTWURFSZEIT: 07/2018

KST-ZEIT: 1

GRUNDSTÜCK: Eving

BAUHERR

Stadt Dortmund

Königswall 14
44137 Dortmund
0000-00000-1
KUNDENZUSATZ

PLANINHALT

Dachaufsicht 1:100

PLANVERFASSER

Denise Schaefer

Königswall 14
44137 Dortmund
0201-1804928
deschaefer@stadtdo.de
www.Architekten.de/BW

BAUBEHÖRDE