


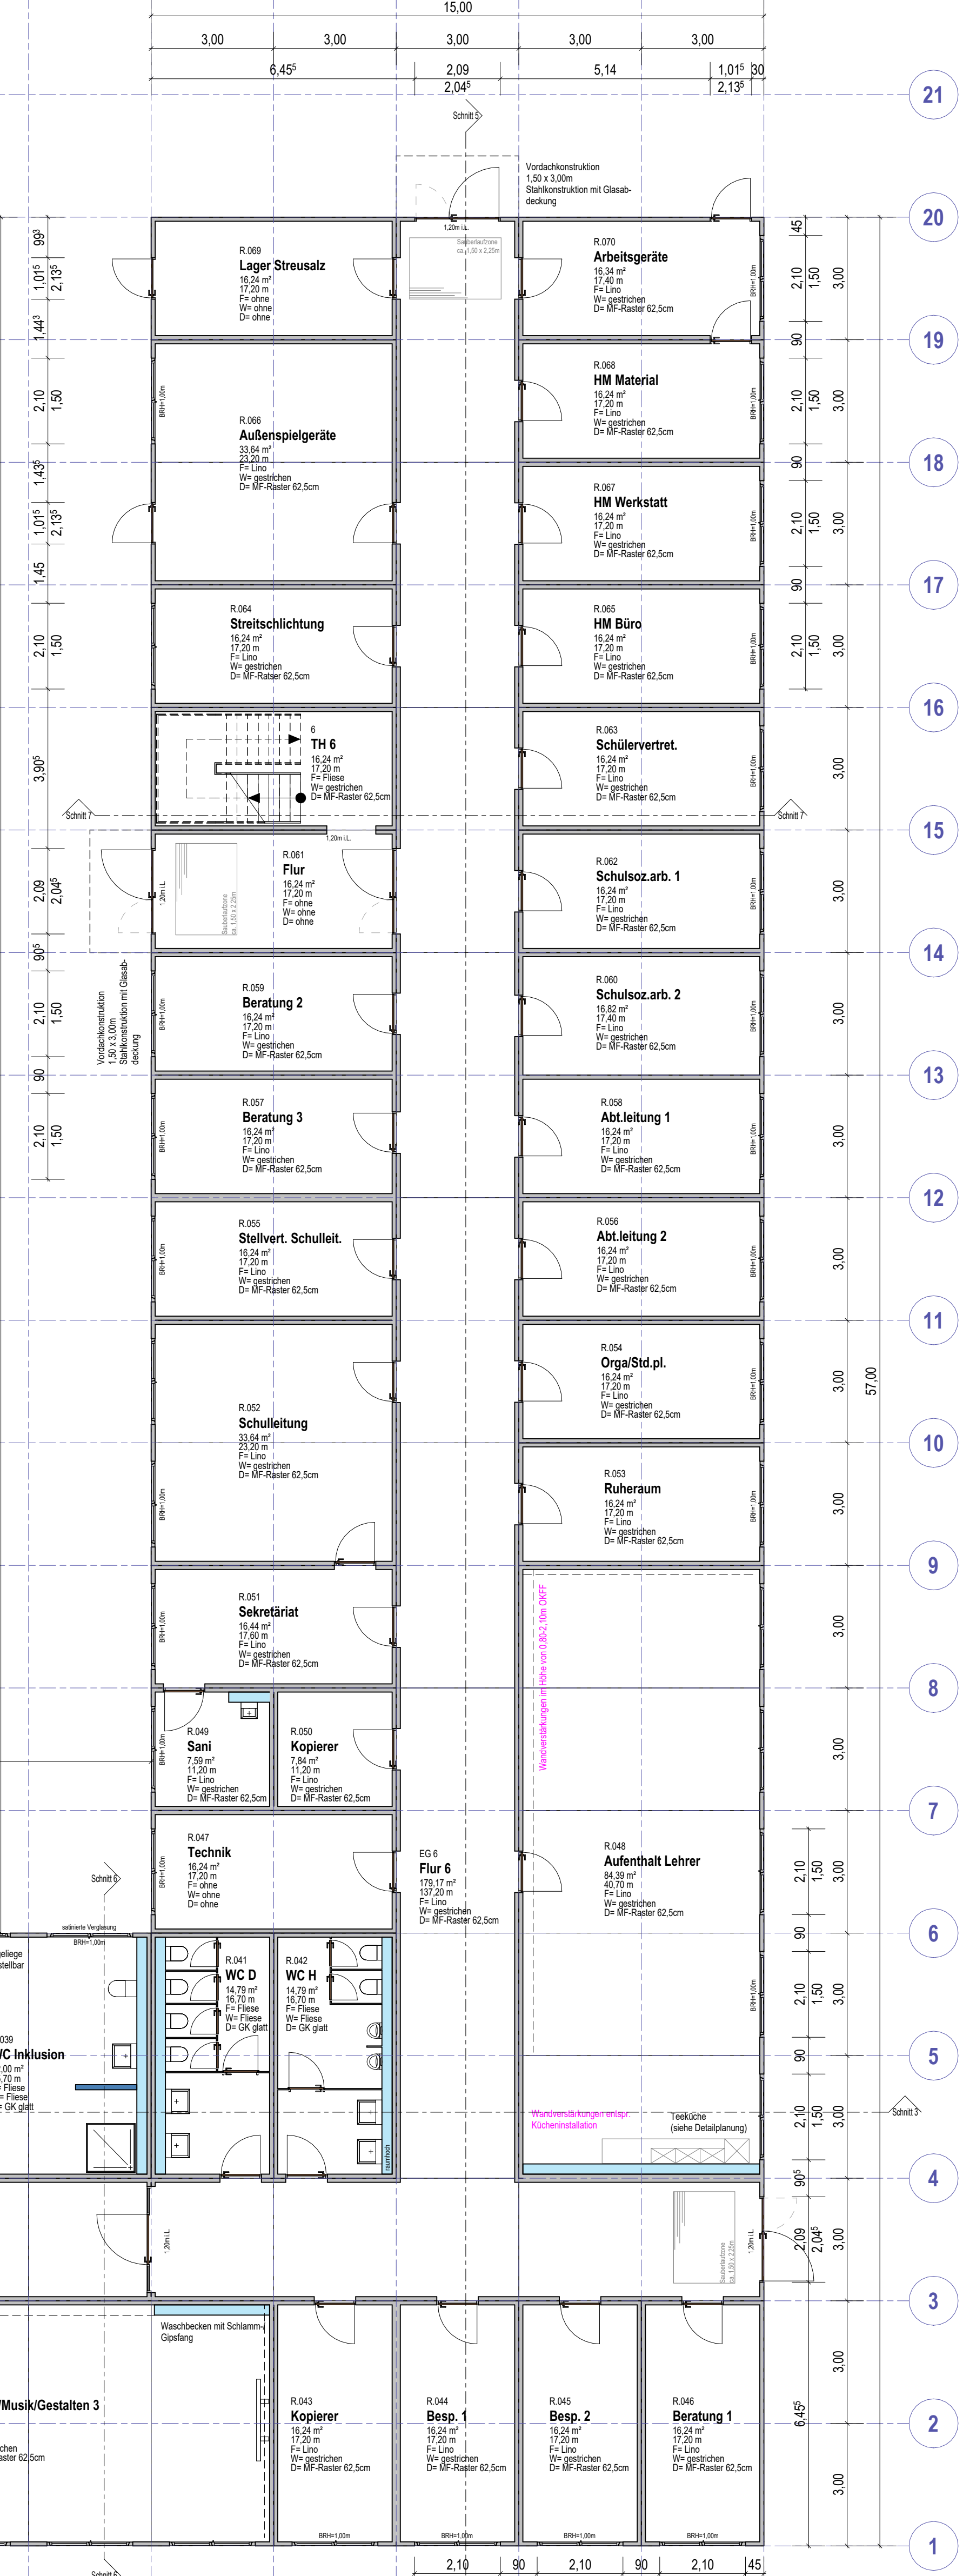

PROJEKT		Intimer GES Ewing Altdorfer Straße 54 Dortmund 1 1 Ewing	
PROGRAMM	6525003945	ERGÄNZEND: KAT. GRÖß.:	GRUNDSTÜCK
BAUHERR		Stadt Dortmund Königswall 14 44157 Dortmund 0900-00000-1 KUNDENZUSATZ	
PLANINHALT		Erdgeschoss 1 : 100	
PLAN-NR.	GP-02	DATUM	06/16/26
PLANVERFASSER		Denise Schaefer Königswall 14 44157 Dortmund 0231/5024028 deschaefer@stachio.de www.stachio.de/STW	
GEGEBEN VON	Verfasser		
BAUBEHÖRDE			