


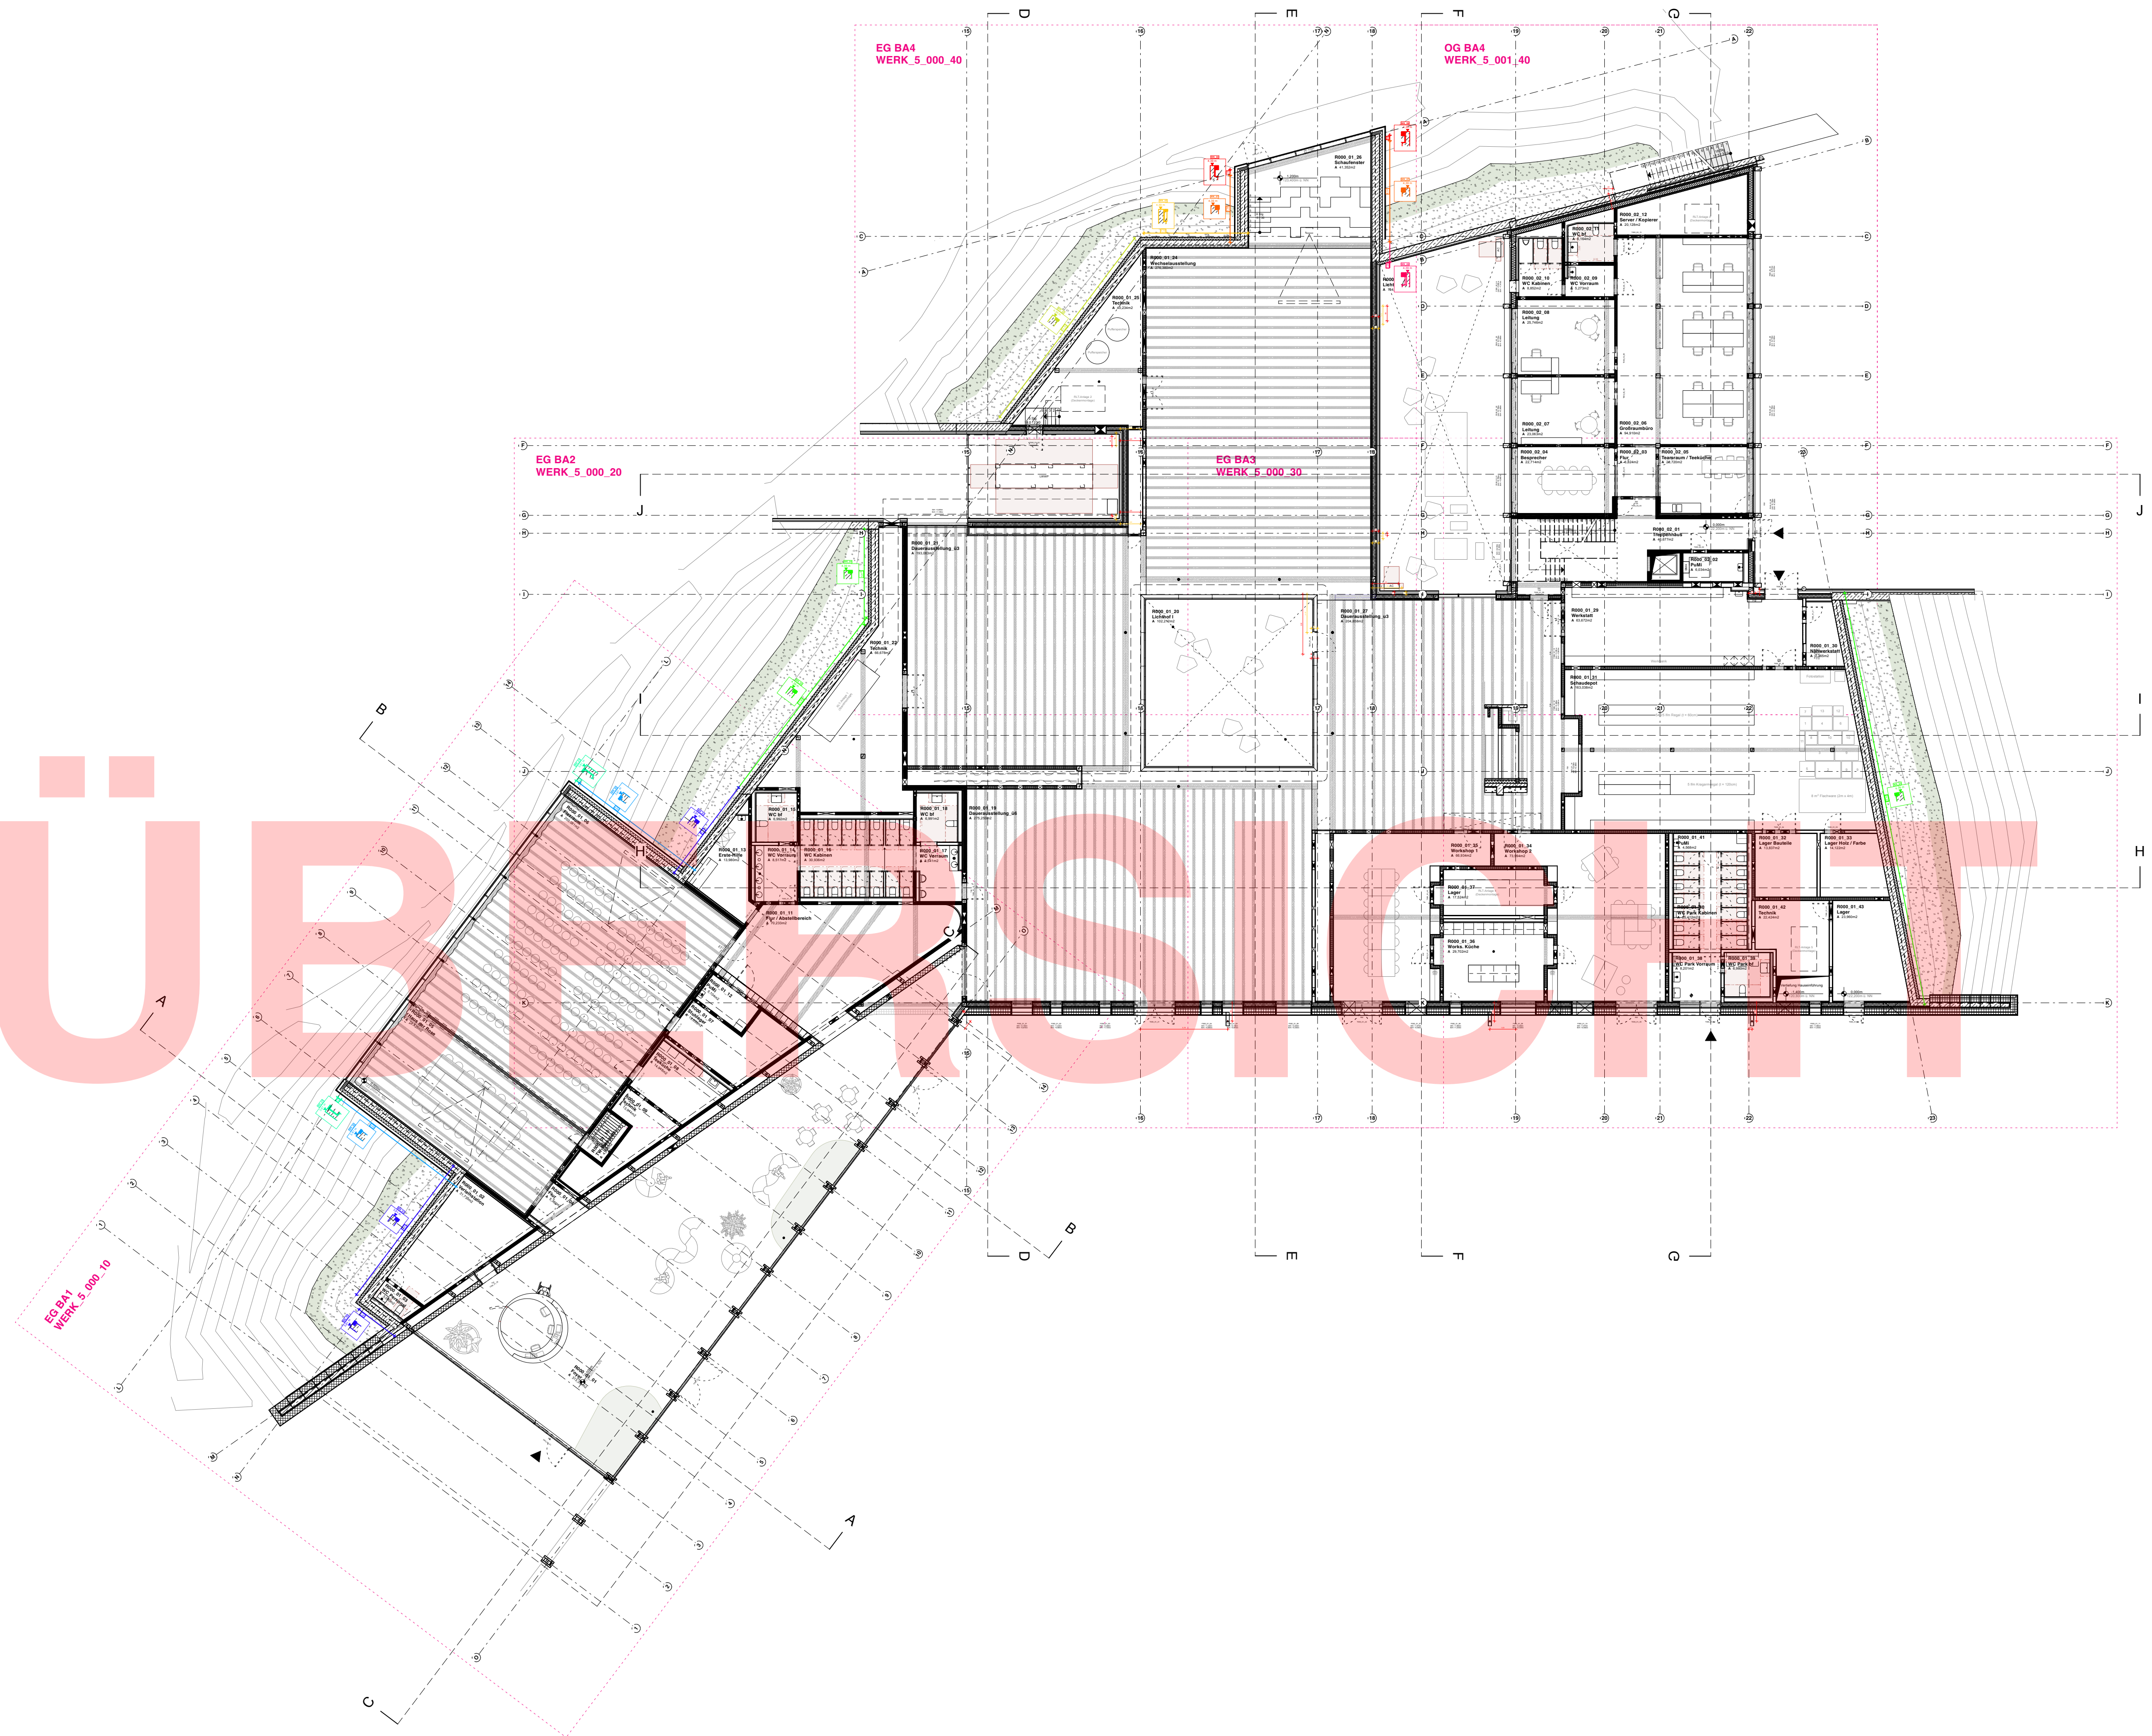


!!! ACHTUNG ÜBERSICHTSPLAN !!!
Dieser Plan dient der Orientierung und ist nicht für die Ausführung freigegeben.
Für die Ausführung sind die jeweiligen Teilausschnitte zu verwenden.

[illegible]

AUSFÜHRUNGSPLANUNG

Diese Zeichnung ist nur in Verbindung mit sämtlichen zur Ausführung freigegebenen Planunterlagen der Architektenplanung gemäß Planliste gültig! Alle Maße sind örtlich, in eigener Verantwortung, vom AN zu prüfen! Durchbrüche, Leerorch, Grundteilungs- und Blitzschutzplanung, Ausparungen, Türstürme, RWA: siehe Planung der Fachgenieure. Maßstimmigkeit von Architektenplanung zur Fachgenieureplanung sind der Bauleitung schriftlich mitzuteilen. Eine Haftung infolge mangelnder Überprüfung und daraus folgender Fehler wird nicht übernommen.

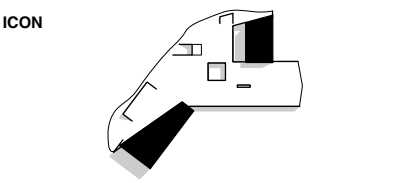

PROJEKT
WERK - Westfalenpark
Eingang Ruhrallee mit Kindermuseum

Stadt: Dortmund
Gemarkung: Dortmund
Flur: 024
Flurstück: 408

BAUHERR

**Stadt Dortmund vertreten durch die
Sport- u. Freizeitbetriebe Dortmund**

Straße: An der Buschmühle 3
Stadt: 44139 Dortmund
Telefon: 231/50-11534
Fax: 231/50-26111
Mail: iradeva-arndt@stadtdo.de

ARCHITEKT

STATUS
VORABZUG
Ausführungsplanung

PLANINHALT

EG_Ubersicht

Plan-Nr.
WERK_ARCH_5_000_01

Maßstab
1:200

Gezeichnet
SBDA

Index
A

Piangröße
0,841 / 0,65

Erstellungsdatum
2025-09-11

Ausgabe
2026-03-26

Nr.	Datum	Gaz.	Art der Änderung
A	27.01.28	TK	siehe Basabschnittspläne