


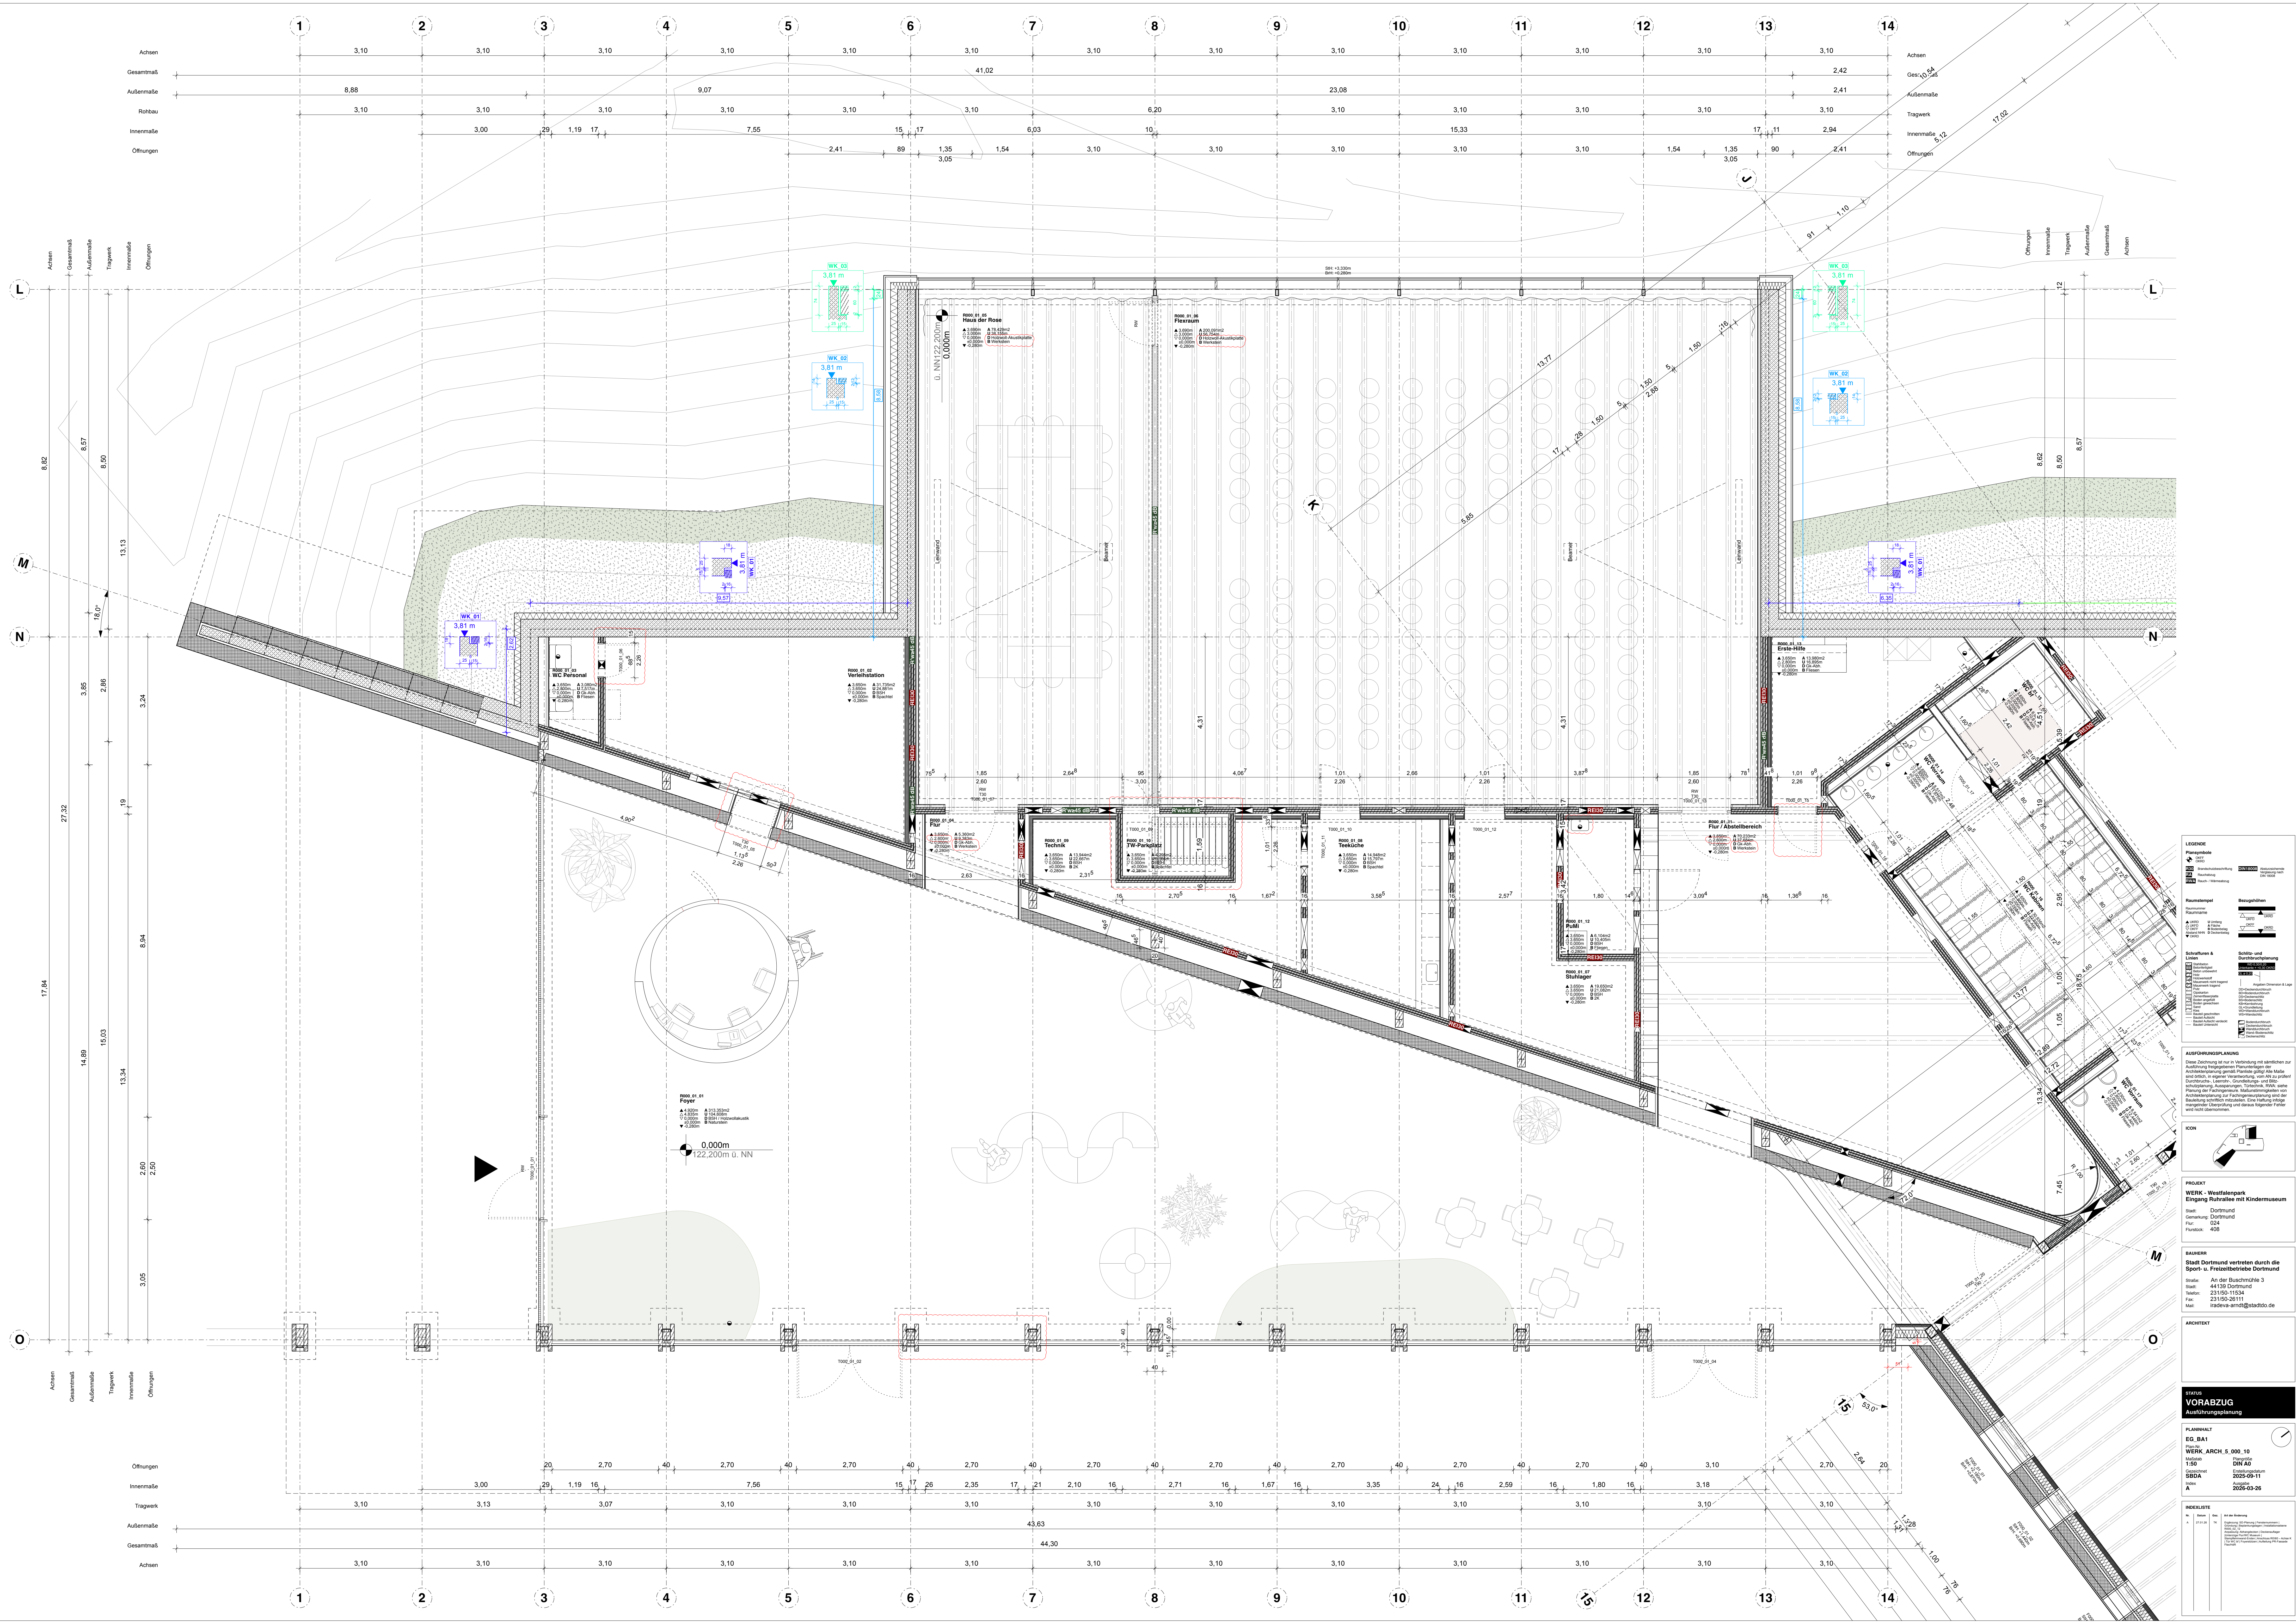

LEGENDE









AUSFÜHRUNGSPLANUNG


PROJEKT

WERK - Westfalenpark

Standort
Dortmund
Gemarkung Dortmund
Flur 024
Flurstück 408

ARCHITEKT

Stadt Dortmund vertreten durch die Sport- u. Freizeitbetriebe Dortmund

Standort
An der Buchmühle 3
Postleitzahl 44139 Dortmund

INDEXLISTE

