Schnitt D

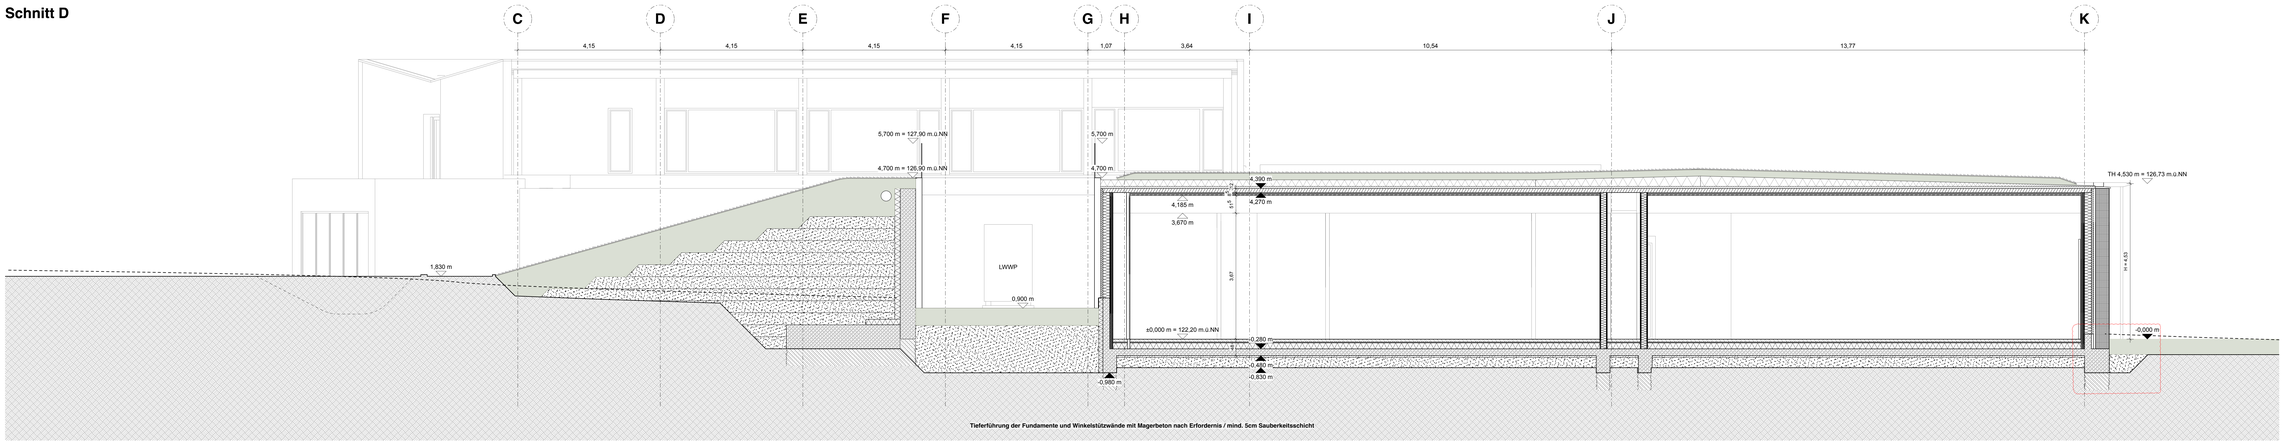

Schnitt E

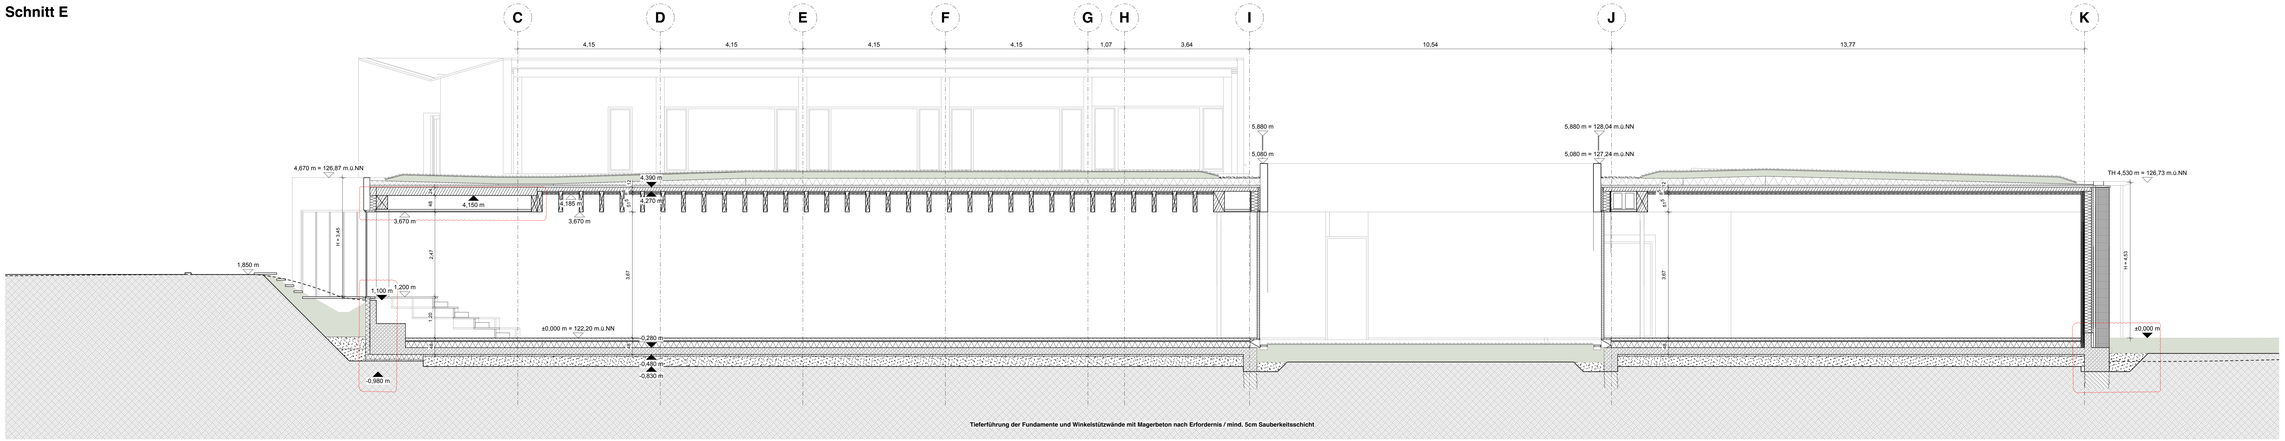

LEGENDE

Planquellen

- Vermessungsbüro
- Geo-Fachdatenverwaltung NRW
- Bezirksregierung Arnsberg – Kataster- u. Vermessungsverwaltung NRW
- Stadt Dortmund – Vermessung
- Vermessungsbüro Lutz Jäger

Raumtempel

Raumnummer

Bezugspunkten

- 1.00/0 Grundriss
- 1.00/1 Schnitt
- 1.00/2 Ansicht
- 1.00/3 Detail
- 1.00/4 Detail
AUSFÜHRUNGSPLANUNG

Diese Zeichnung ist nur in Verbindung mit sämtlichen zur Ausführungsplanung gehörenden Plänen und Ausführungsplanung gemäß Planliste gültig! Alle Maße sind bitte, in eigener Verantwortung, vor Ort zu prüfen und bei Abweichungen mit dem Büro Arnold Architekten, Ausführungsplanung, Tonnenhalle, 58095 Hagen, abzustimmen. 

ICON

PROJECT

WERK - Westfalenpark
Eingang Ruhrallee mit Kindermuseum

Stadt: Dortmund
Gemarkung: Dortmund
Flur: 024
Flurstück: 408

BAUHERR

Stadt Dortmund vertreten durch die Sport- u. Freizeitbetriebe Dortmund

Straße: An der Buschmühle 3
Stadt: 44139 Dortmund
Telefon: 231/50-26111
Fax: 231/50-26111
Mail: radeva-arndt@stadtdo.de

ARCHITEKT

STATUS

VORABZUG
Ausführungsplanung

PLANINHALT

Schnitt DD_EE

PLANNUMMER

WERK_ARCH_5_102_01

Maßstab	Plangröße
1:50	1,57 0,841

Erstellungsdatum	Änderungsdatum
02DZA	2020-09-11

Index	Ausgabe
A	2020-09-26

INDEXLISTE

Nr.	Datum	Name	Art der Änderung
0	27.07.20	TG	Vorabzug zur ARGE Landschaft / TK-Fassade Innenstadt-Ost, e.V.