## Schnitt H

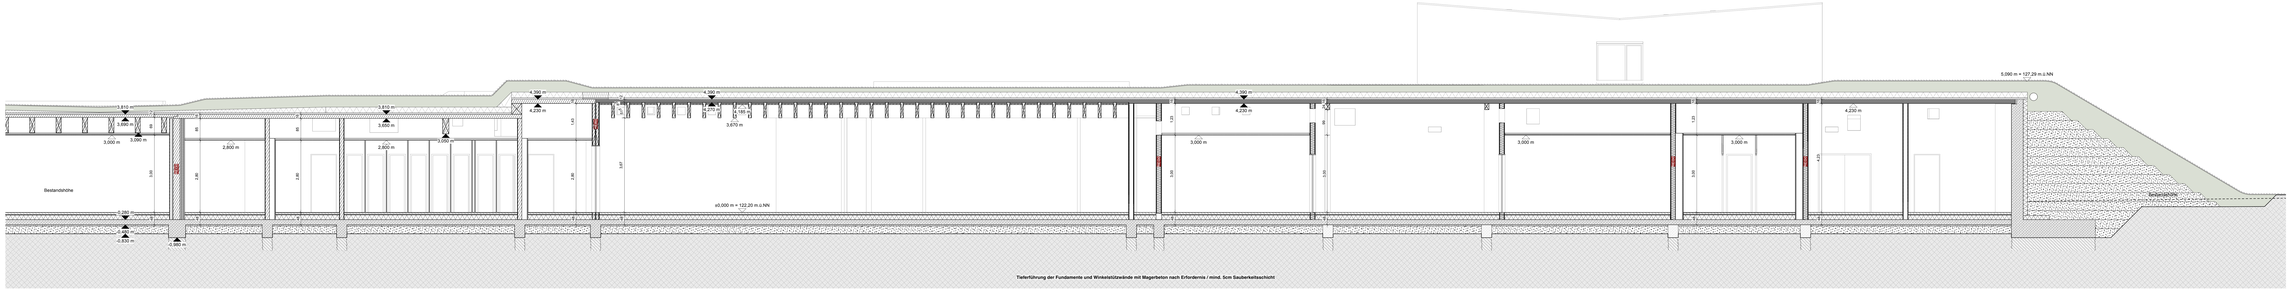


## Schnitt I

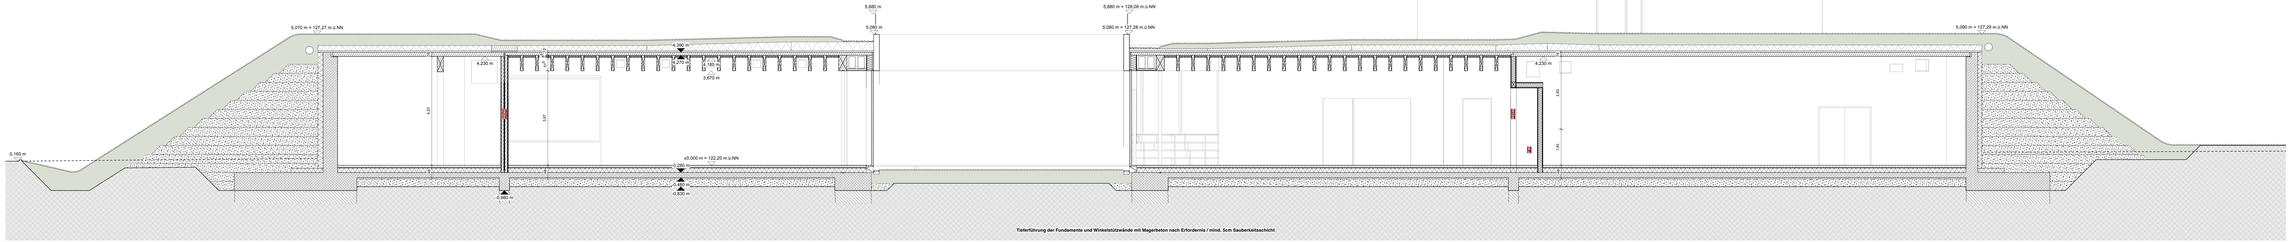


## Schnitt J

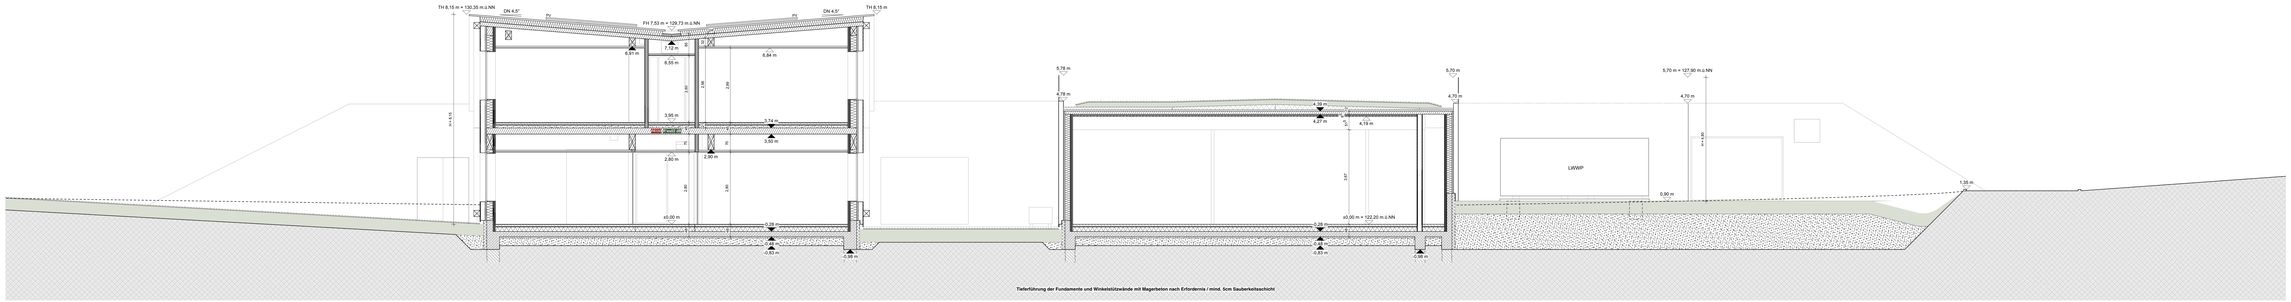


LEGENDE

Allgemeine Symbole

Bestandsvermessung
Neubau
Neue Verglasung

Begrünungen

Extensiv begrünte Dachfläche
Intensiv begrünte Dachfläche

Aquaponiqué

Kreislaufanlage
Fischbecken
Gewächshaus
Technikraum
Lagerraum







































