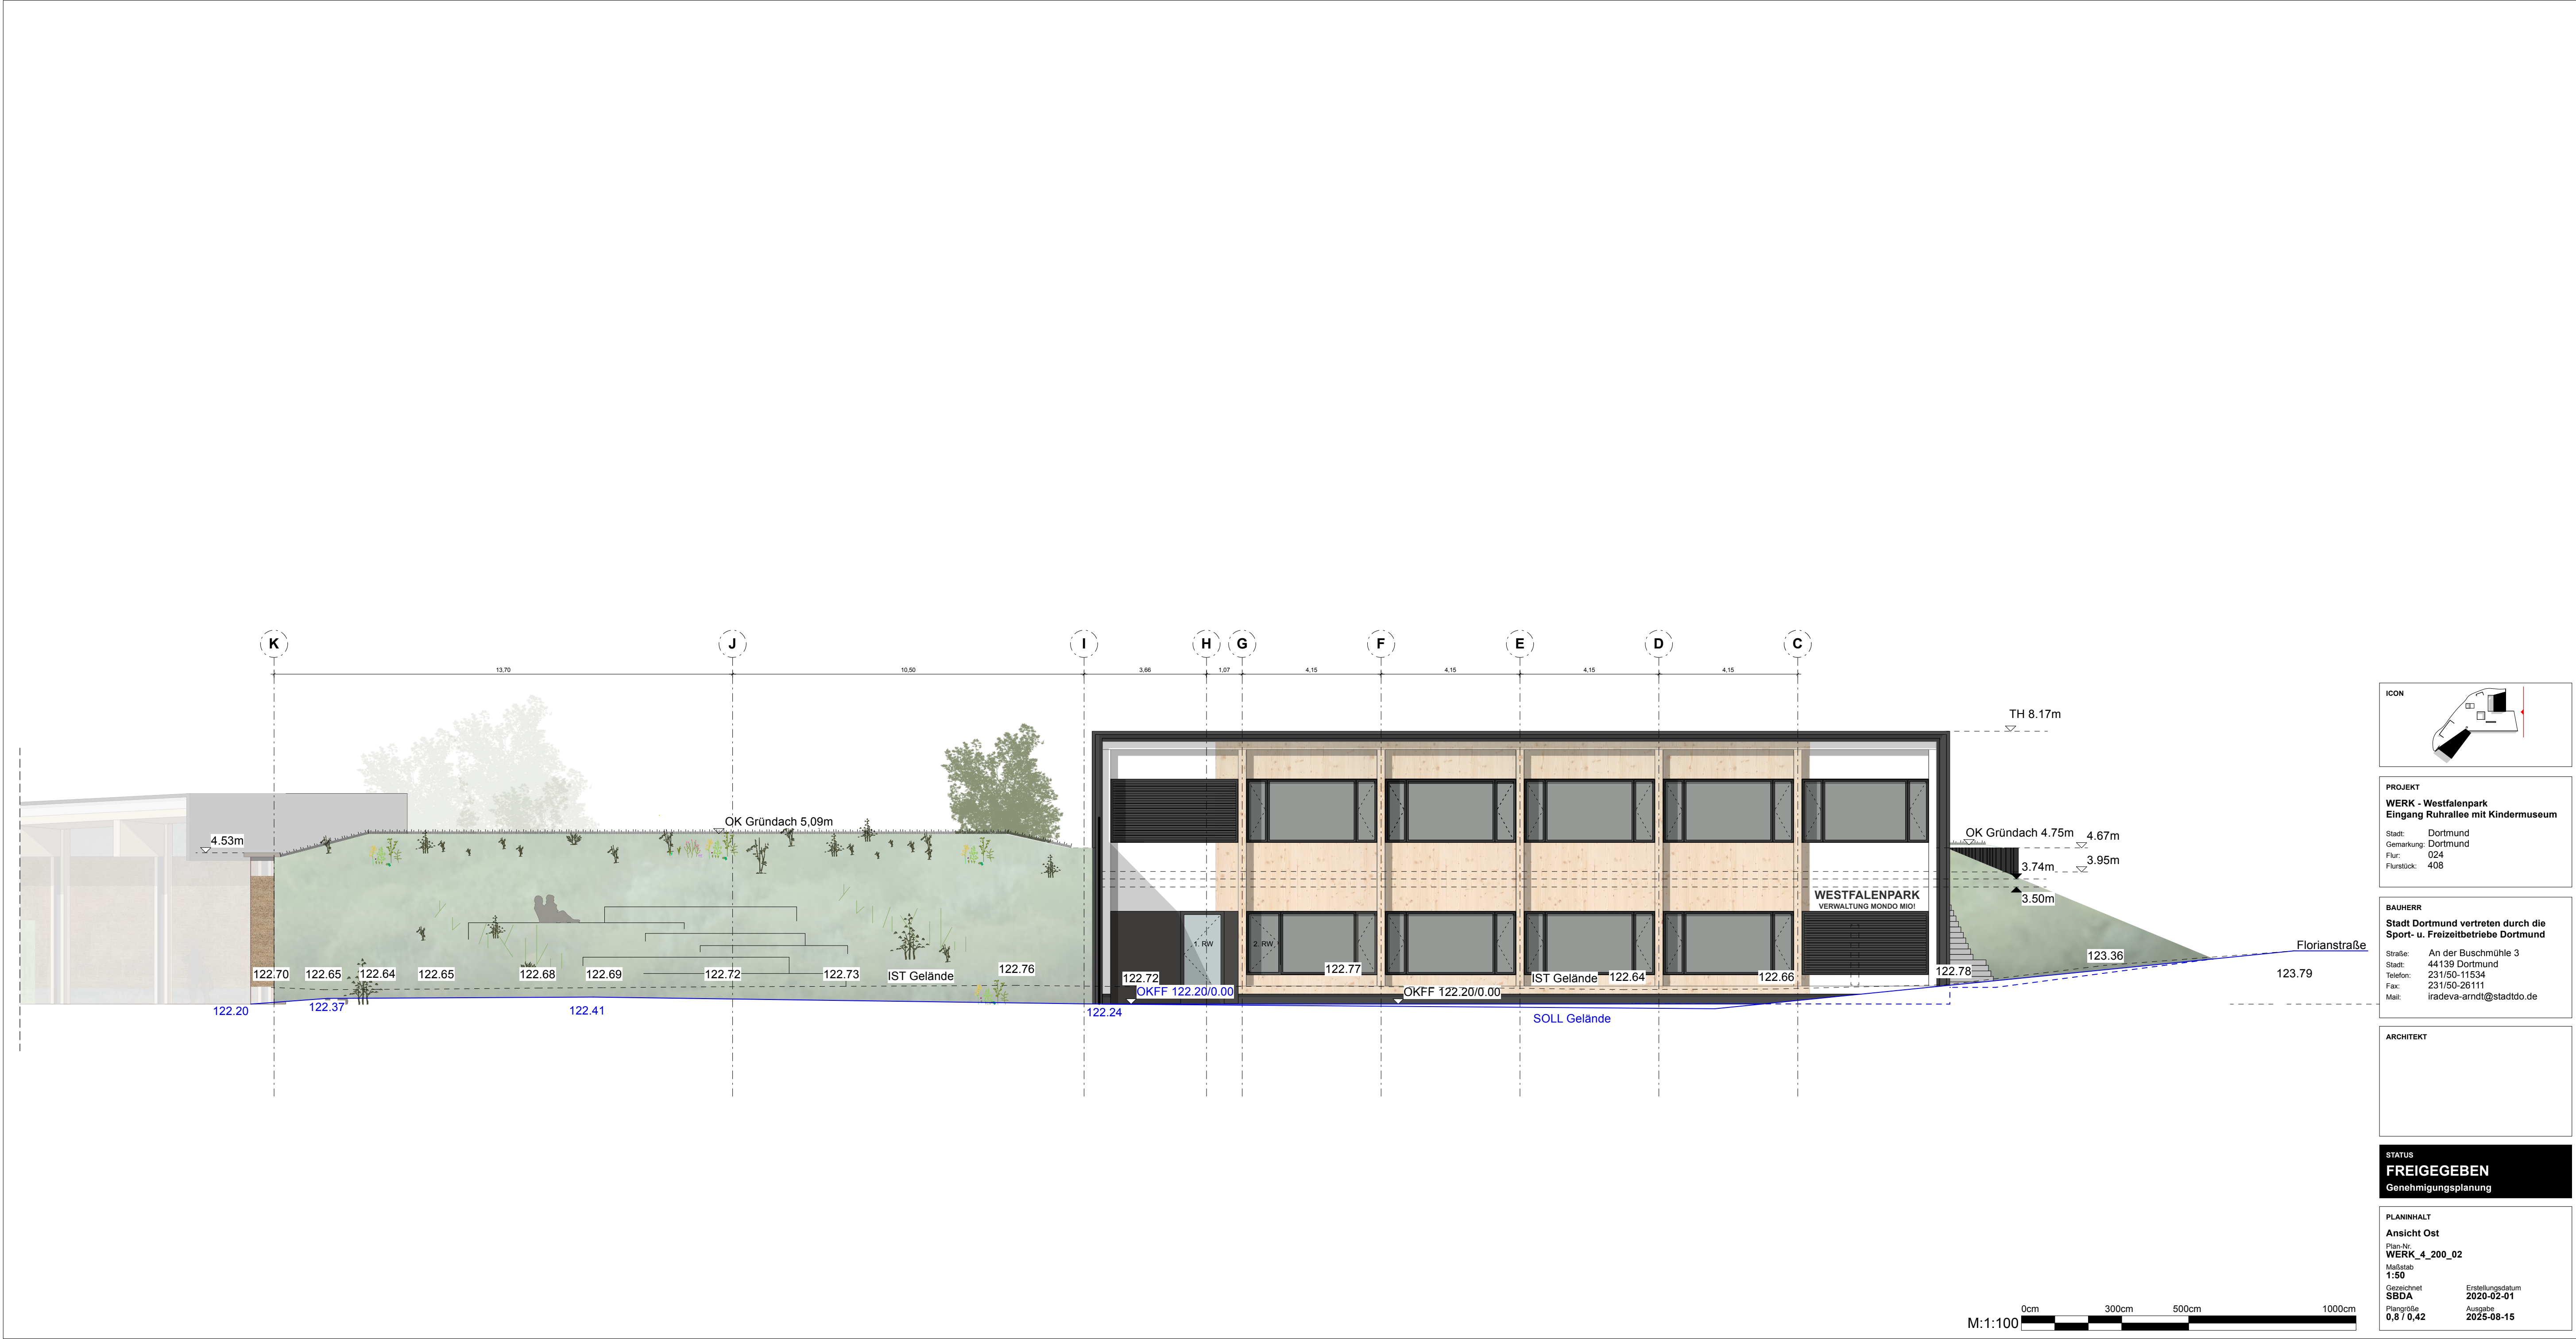


PROJEKT
WERK - Westfalenpark
Eingang Ruhrallee mit Kindermuseum

Stadt: Dortmund
Gemarkung: Dortmund
Flur: 024
Flurstück: 408

BAUHERR
Stadt Dortmund vertreten durch die Sport- u. Freizeitbetriebe Dortmund

Straße: An der Buschmühle 3
Stadt: 44139 Dortmund
Telefon: 231/50-11534
Fax: 231/50-26111
Mail: iradeva-arndt@stadtdo.de

ARCHITEKT

STATUS
FREIGEgeben
Genehmigungsplanung

PLANINHALT
Ansicht Ost
Plan-Nr: WERK_4_200_02
Maßstab: 1:50
Gezeichnet: SBD
Entstellungsdatum: 2020-02-01
Plangröße: 0,87 0,42
Ausgabe: 2025-08-15

