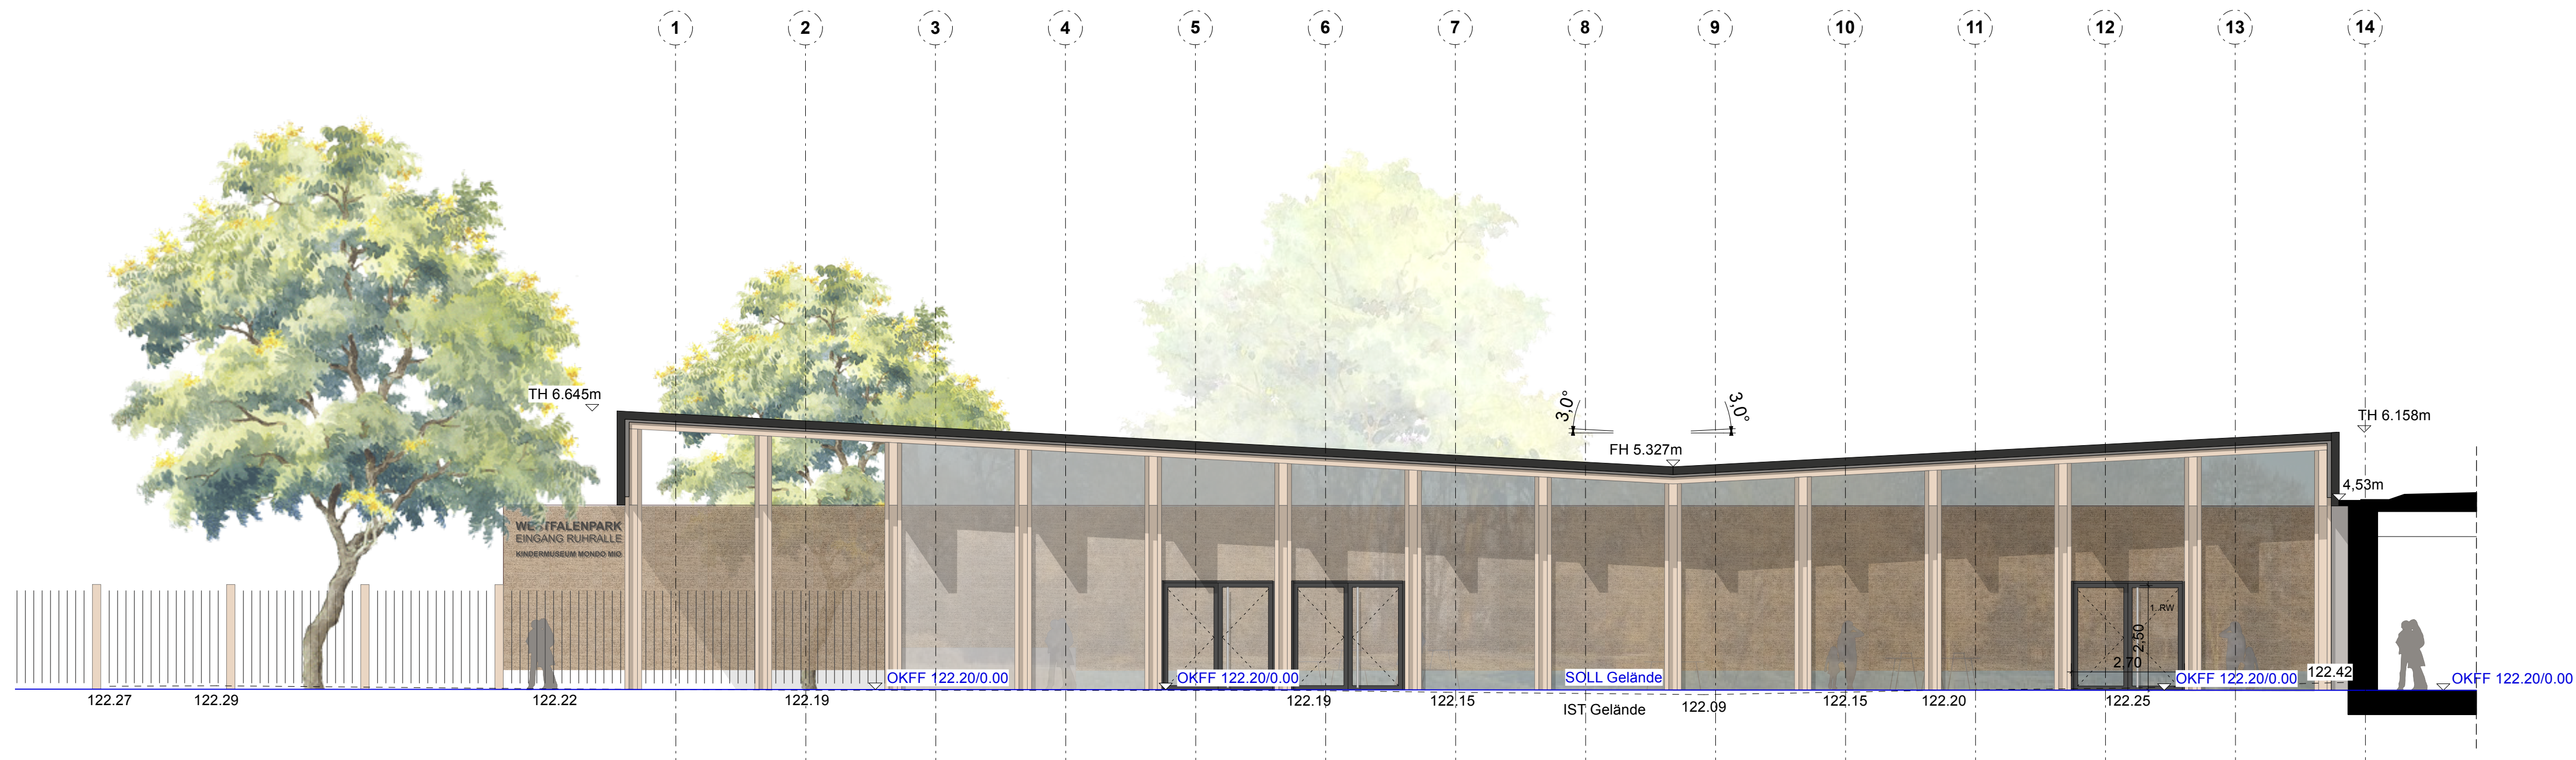


PROJEKT
WERK - Westfalenpark
Eingang Ruhrallee mit Kindermuseum

Stadt: Dortmund
Gemarkung: Dortmund
Flur: 024
Flurstück: 408

BAUHERR
Stadt Dortmund vertreten durch die
Sport- u. Freizeitbetriebe Dortmund

Straße: An der Buschmühle 3
Stadt: 44139 Dortmund
Telefon: 231/50-11534
Fax: 231/50-26111
Mail: iradeva-amdt@stadtdo.de

ARCHITEKT

STATUS
FREIGEgeben
Genehmigungsplanung

PLANINHALT
Ansicht Ost Foyer
Plan-Nr.
WERK_4_200_05
Maßstab
1:50
Gezeichnet
SBDA
Plangröße
0,75 / 0,42
Erstellungsdatum
2020-02-01
Ausgabe
2025-08-15