



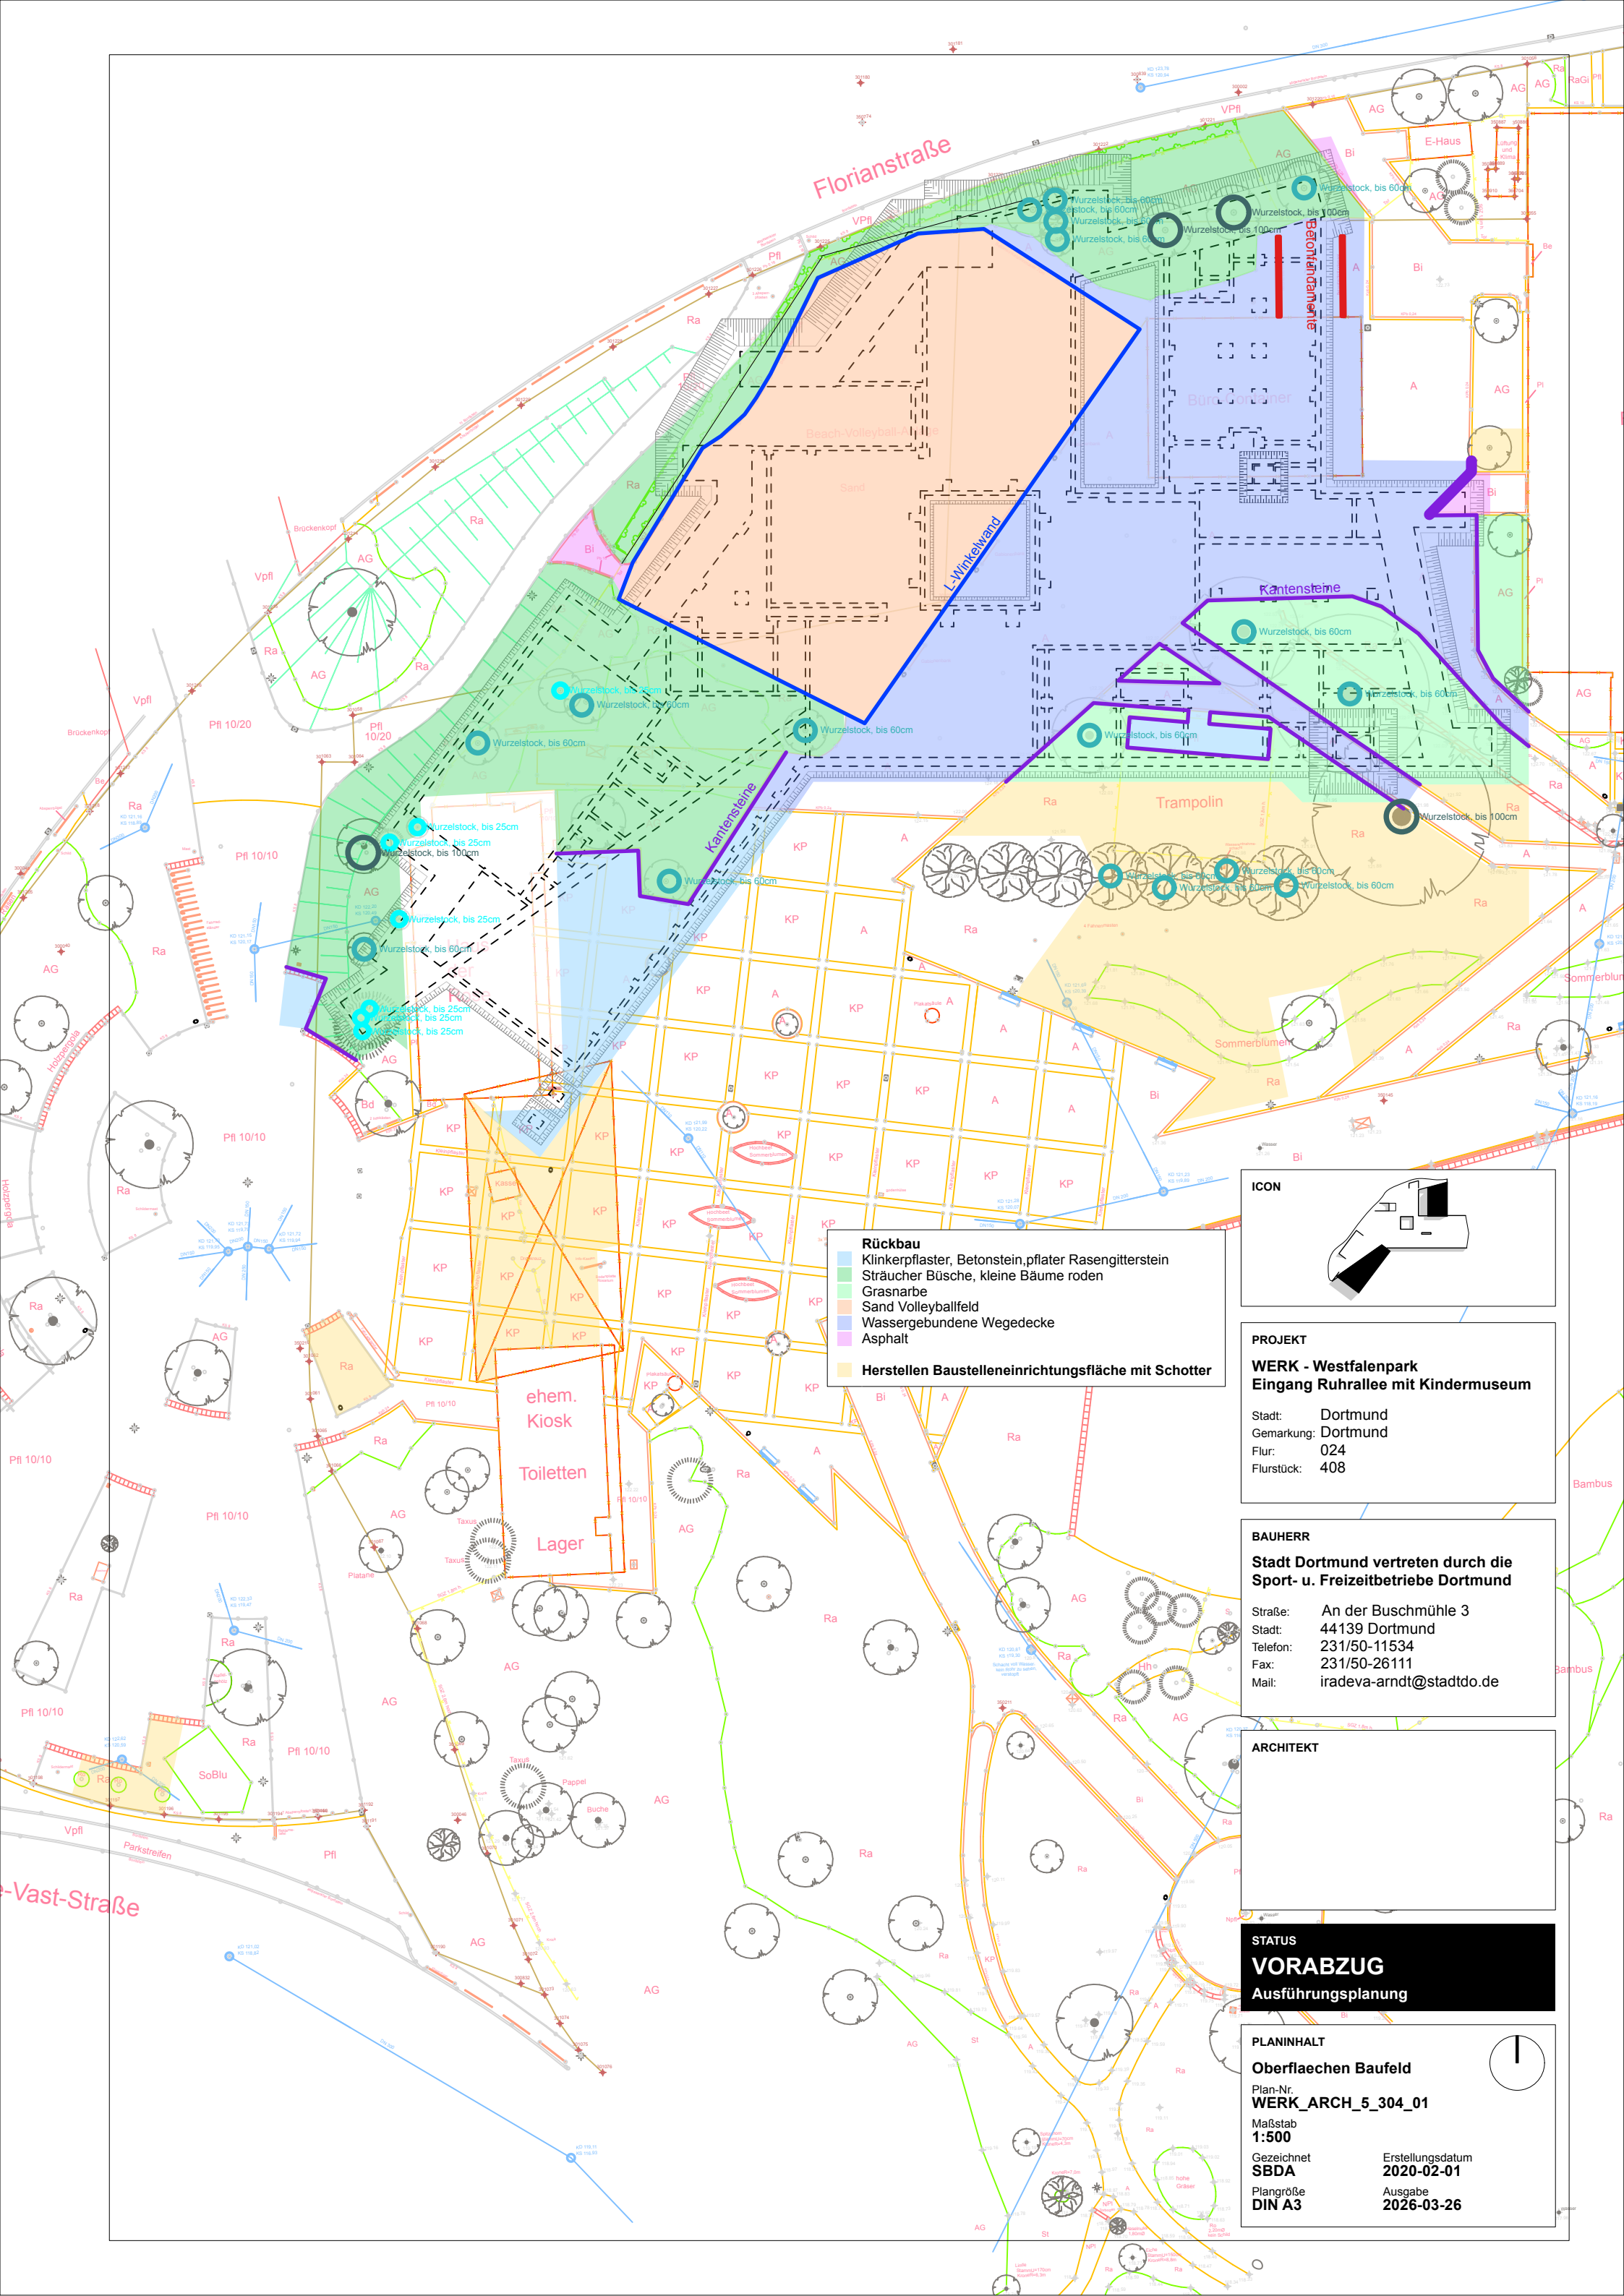

Rückbau

- Klinkerpfaster, Betonstein, pflaster Rasengitterstein
- Sträucher Büsche, kleine Bäume roden
- Grasnarbe
- Sand Volleyballfeld
- Wassergebundene Wegedecke
- Asphalt

Herstellen Baustelleneinrichtungsfläche mit Schotter

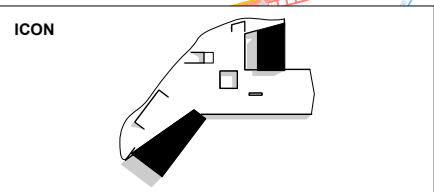

PROJEKT

WERK - Westfalenpark
Eingang Ruhrallee mit Kindermuseum

Stadt: Dortmund
Gemarkung: Dortmund
Flur: 024
Flurstück: 408

BAUHERR

Stadt Dortmund vertreten durch die Sport- u. Freizeitbetriebe Dortmund

Straße: An der Buschmühle 3
Stadt: 44139 Dortmund
Telefon: 231/50-11534
Fax: 231/50-26111
Mail: iradeva-arndt@stadtdo.de

ARCHITEKT

STATUS

VORABZUG
Ausführungsplanung

PLANINHALT

Oberflächen Baufeld

Plan-Nr: WERK_ARCH_5_304_01
Maßstab: 1:500
Gezeichnet: SBDA
Plangröße: DIN A3

Erstellungsdatum: 2020-02-01
Ausgabe: 2026-03-26