



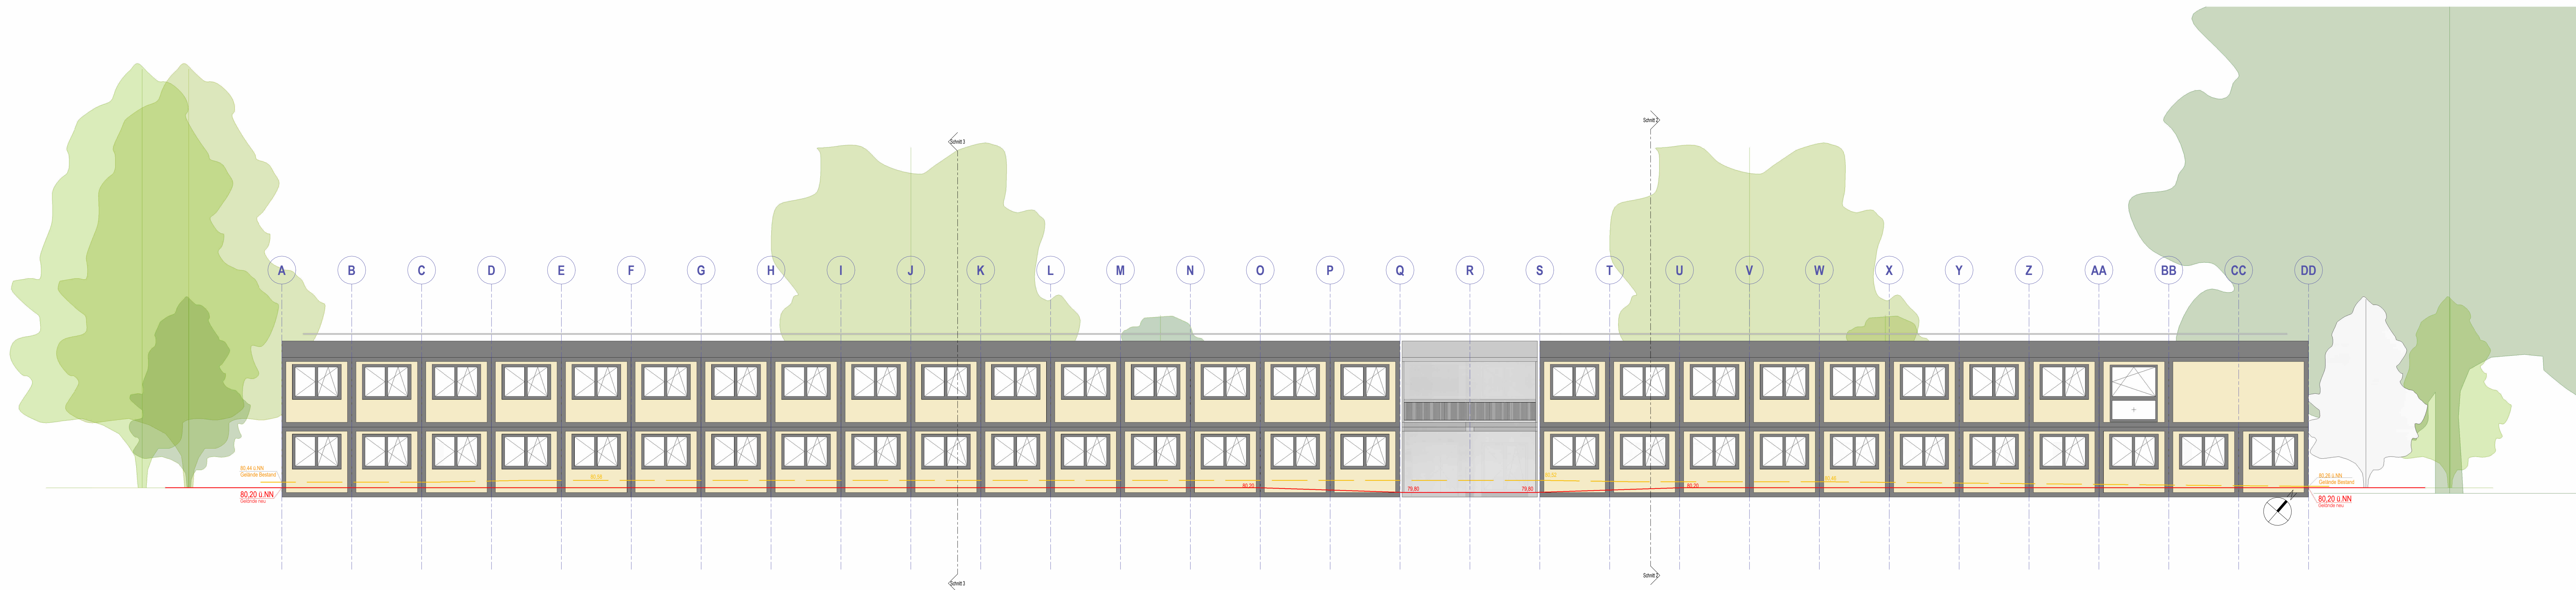

ANSICHT Süd-Ost

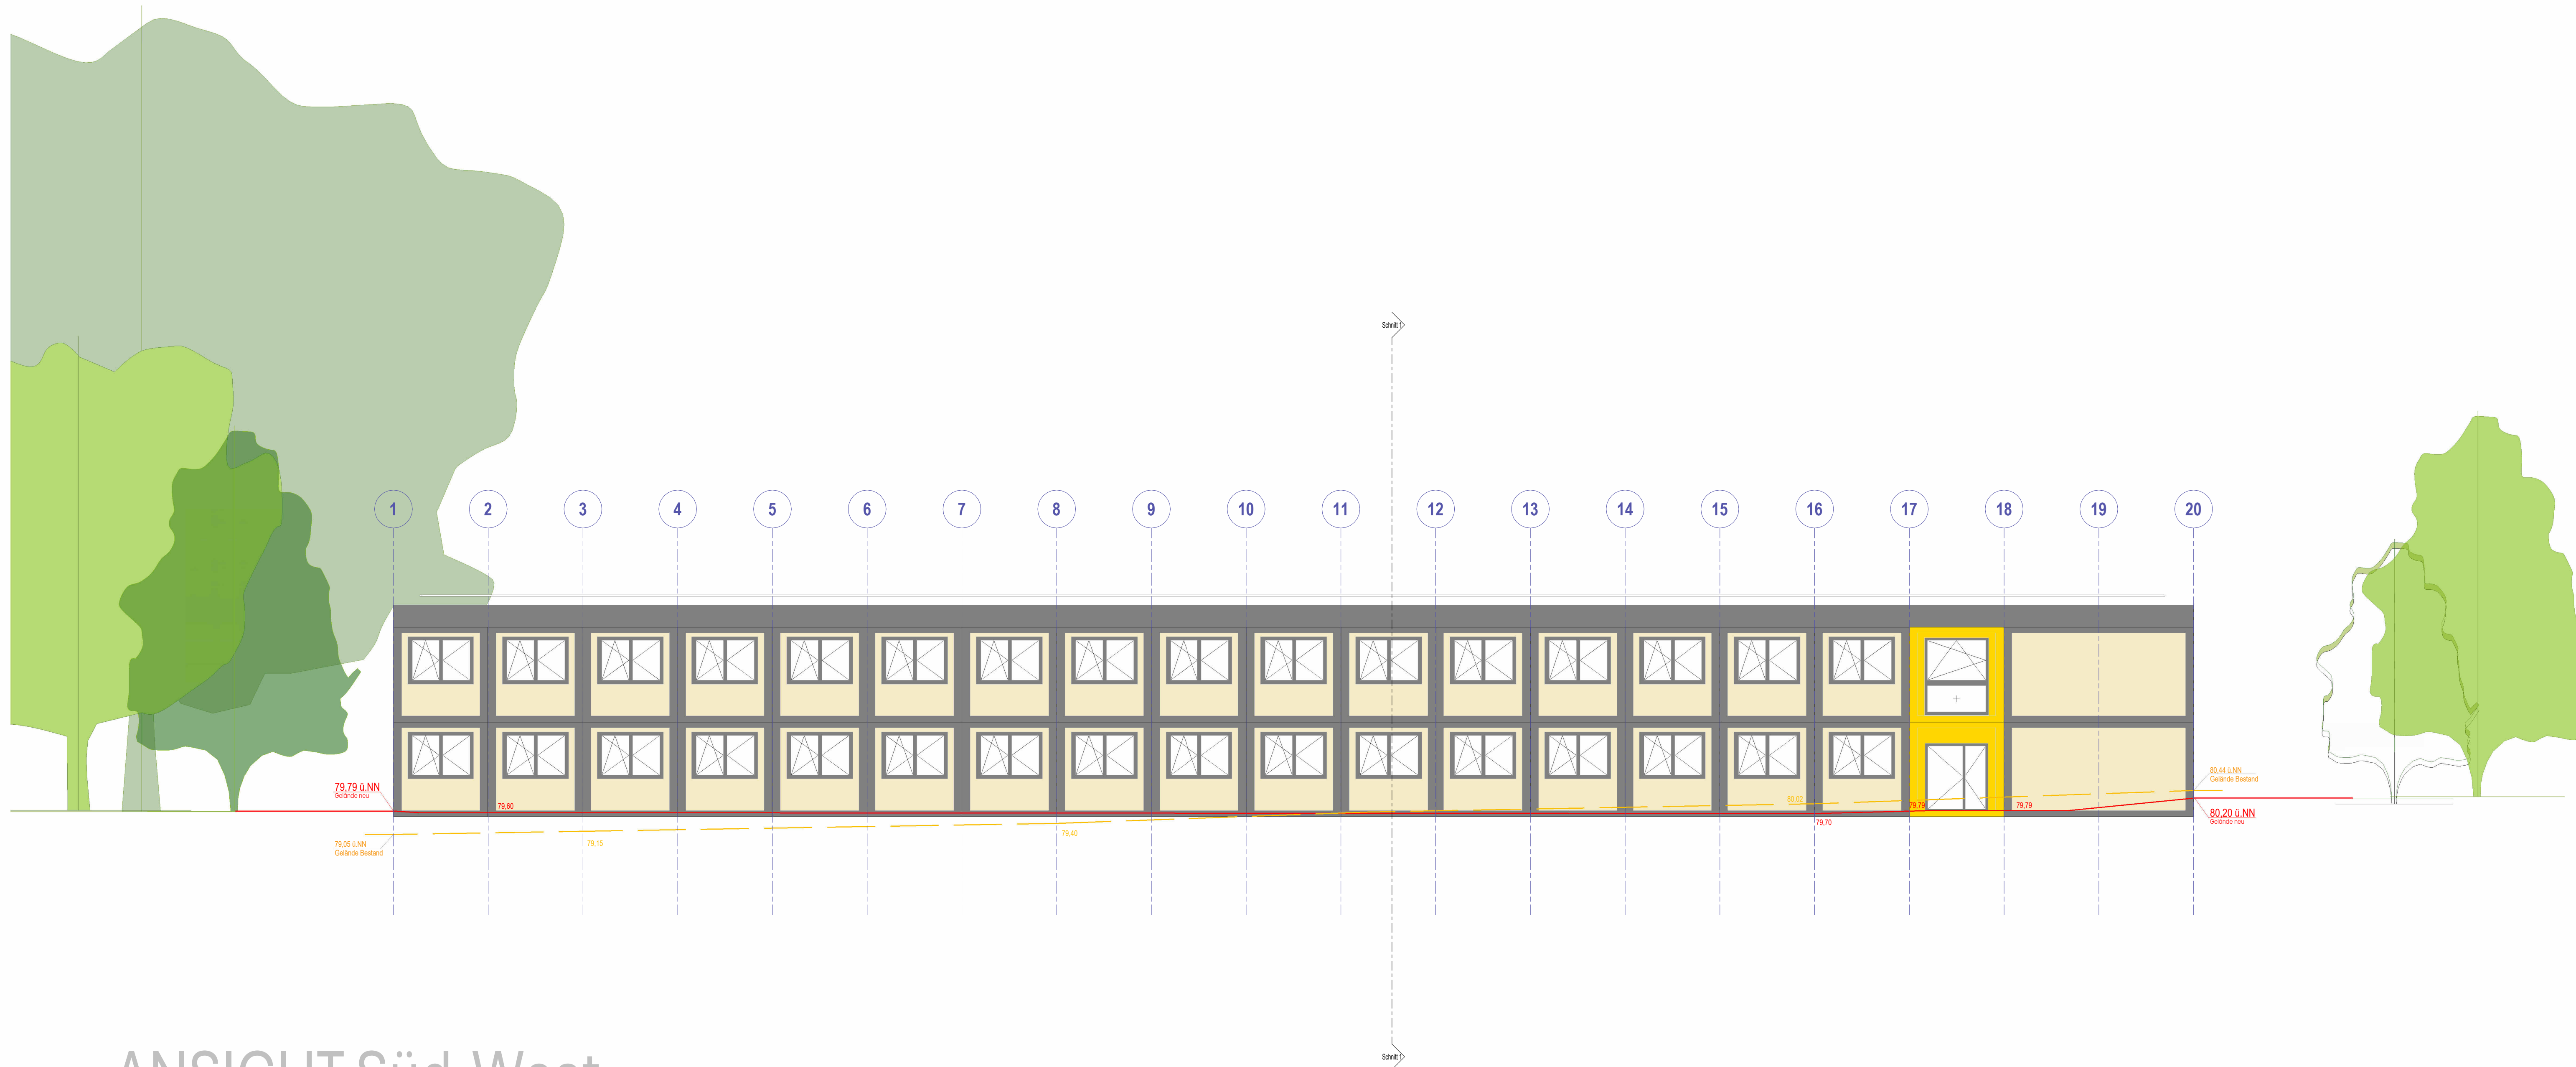

ANSICHT Süd-West

REVISIONEN			
INDEX	DATUM	BESCHREIBUNG	AUSGEGEBEN AN
VORABZUG			
PROJEKT		DAUERER	
Interim Gymnasium Brackel Spiegelstraße 44143 Dortmund		Stadt Dortmund Städtische Immobilienwirtschaft	
PROJ.-NR: 8525003909		Königswall 14 44122 Dortmund	
PLANINHALT			
Ansichten		1:100	
PLAN-NR: AR_4_AN 2 DATUM: 14.07.2026			
PLANVERFASSER		Stadt Dortmund Städtische Immobilienwirtschaft	
GEZEICHNET: J.Vormann		Königswall 14 44122 Dortmund	
DIE AUSFÜHRUNG IST VERPFLICHTET, ALLE BESTIMMUNGEN UND PLANVORGABEN ZU BEFOLGEN. DIESE ZEICHNUNG IST ANSONSTEN KEIN VERTRAGSSTÜCK UND KANN FÜR ANDERE ZWECKE NUTZUNG GEFÜHRT WERDEN. DIE VERANTWORTUNG FÜR DIE RICHTIGKEIT DER VERWENDETEN DATEN UND INFORMATIONEN TRÄGT DER ANWENDER.			